


**LEYENDA**

- EJE DE CARRETERA PROYECTADA
- CARRETERA EXISTENTE
- LINDERO DEL PREDIO RURAL
- LINDERO DE CONSTRUCCION DE VIA
- AREA AFECTADA POR CONSTRUCCION
- AREA REMANENTE
- PREDIO TOTAL
- VIVIENDA AFECTADA
- VERTICE DE AREA TOTAL
- VERTICE DE AREA REMANENTE
- VERTICE DE AREA AFECTADA

SISTEMA DE COORDENADAS UTM WGS 84, ZONA 18

PLANO DE PREDIO TOTAL Escala: 1/500

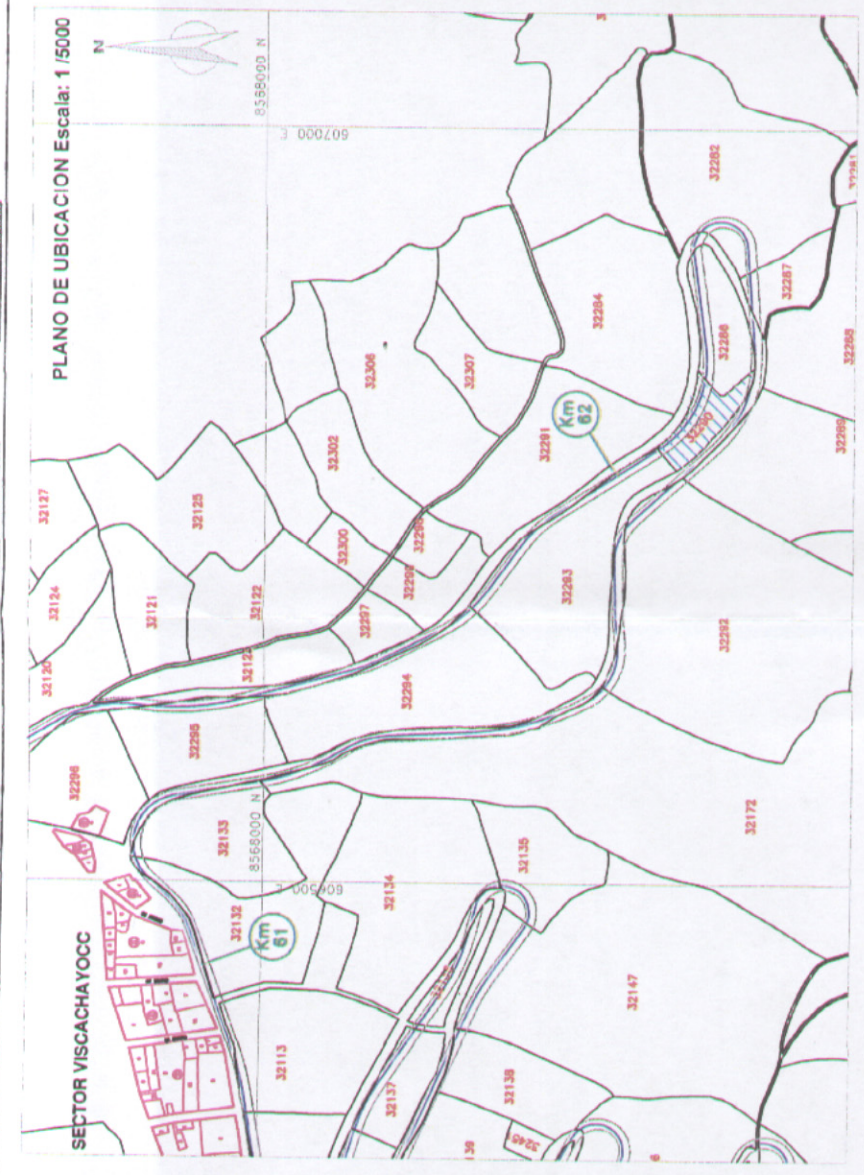


**CONSORCIO WARI**  
**ROGELIO QUIROZ CHAVEZ**  
 REPRESENTANTE LEGAL

**CONSORCIO WARI**  
 Ing. Willy Alicarima Crisostomo  
 Esp en Afectaciones Prediales  
 C.I.P. 97040

**CUADRO RESUMEN**

AREA DE PREDIO:	1636.42 m <sup>2</sup>
PERIMETRO PREDIO:	220.65 m
CENTROIDE ESTE:	606785.73 m
CENTROIDE NORTE:	8567607.58 m

**CONSORCIO WARI**  
 Ing. Ricardo Gonzales Cangalaya  
 Jefe del Estudio  
 C.I.P. N° 2284

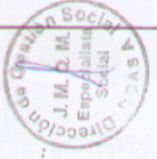

CUADRO DE DATOS TECNICOS  
 PREDIO TOTAL

VERTICE	LADO	DISTANCIA	ESTE (X)	NORTE (Y)
A	A-B	9.49	606790.7870	8567709.6314
B	B-C	9.07	606784.1923	8567716.4569
C	C-D	4.62	606778.3875	8567723.4229
D	D-E	7.26	606775.7349	8567727.2110
E	E-F	9.09	606781.0515	8567732.1547
F	F-G	3.91	606786.0475	8567737.9595
G	G-H	5.57	606790.8956	8567740.6415
H	H-I	5.15	606794.6285	8567736.4540
I	I-J	8.54	606798.0012	8567732.6064
J	J-K	5.57	606803.0141	8567728.4098
K	K-L	7.22	606807.3764	8567724.9438
L	L-M	4.97	606813.8189	8567721.3271
M	M-N	7.02	606818.3001	8567719.6403
N	N-O	4.60	606824.8518	8567717.1449
O	O-P	4.71	606829.3128	8567715.9779
P	P-Q	4.71	606833.9733	8567714.9411
Q	Q-R	4.61	606838.6139	8567714.1143
R	R-S	7.74	606843.1942	8567713.6275
S	S-T	9.20	606847.0275	8567708.9532
T	T-U	4.82	606850.9115	8567703.1193
U	U-V	1.50	606855.7240	8567699.4981
V	V-W	1.84	606859.1548	8567696.1197
W	W-X	2.97	606862.3162	8567692.2859
X	X-Y	6.82	606865.1078	8567683.9171
Y	Y-Z	12.52	606868.8412	8567680.0103
Z	Z-A1	4.79	606871.0077	8567678.8200
A1	A1-B1	4.91	606872.0803	8567678.8481
B1	B1-C1	5.44	606872.2098	8567678.4647
C1	C1-D1	6.89	606872.8469	8567672.8411
D1	D1-E1	5.87	606873.5189	8567670.8809
E1	E1-F1	8.56	606874.8149	8567663.6533
F1	F1-G1	6.28	606875.5515	8567660.4984
G1	G1-H1	7.37	606876.5090	8567659.2450
H1	H1-I1	9.51	606877.7458	8567658.8310
I1	I1-A	9.45	606878.0312	8567703.5664

**CONSORCIO WARI S.A.**

Ministerio de Transportes y Comunicaciones  
 Viceministerio de Transportes y Comunicaciones  
 Provincia Nacional

CONTRATO DE SERVICIOS DE CONSULTORIA N° 208 - 2008 - MTC

ESTUDIO DEFINITIVO PARA LA REHABILITACION Y MEJORAMIENTO DE LA CARRETERA QUINUA - SAN FRANCISCO, TRAMO : KM 26+000 - KM 78+500

PRECIO TOTAL QSF - 140  
 UC. 32290

ENCARGO INDICADA  
 PERSONA: FEBRERO 2010  
 LECTURA: 236-08-QSF - 140