1:75 1:100 1:125 1:150 1:200 1:250 1:300 1:333.33 1:400 1:500

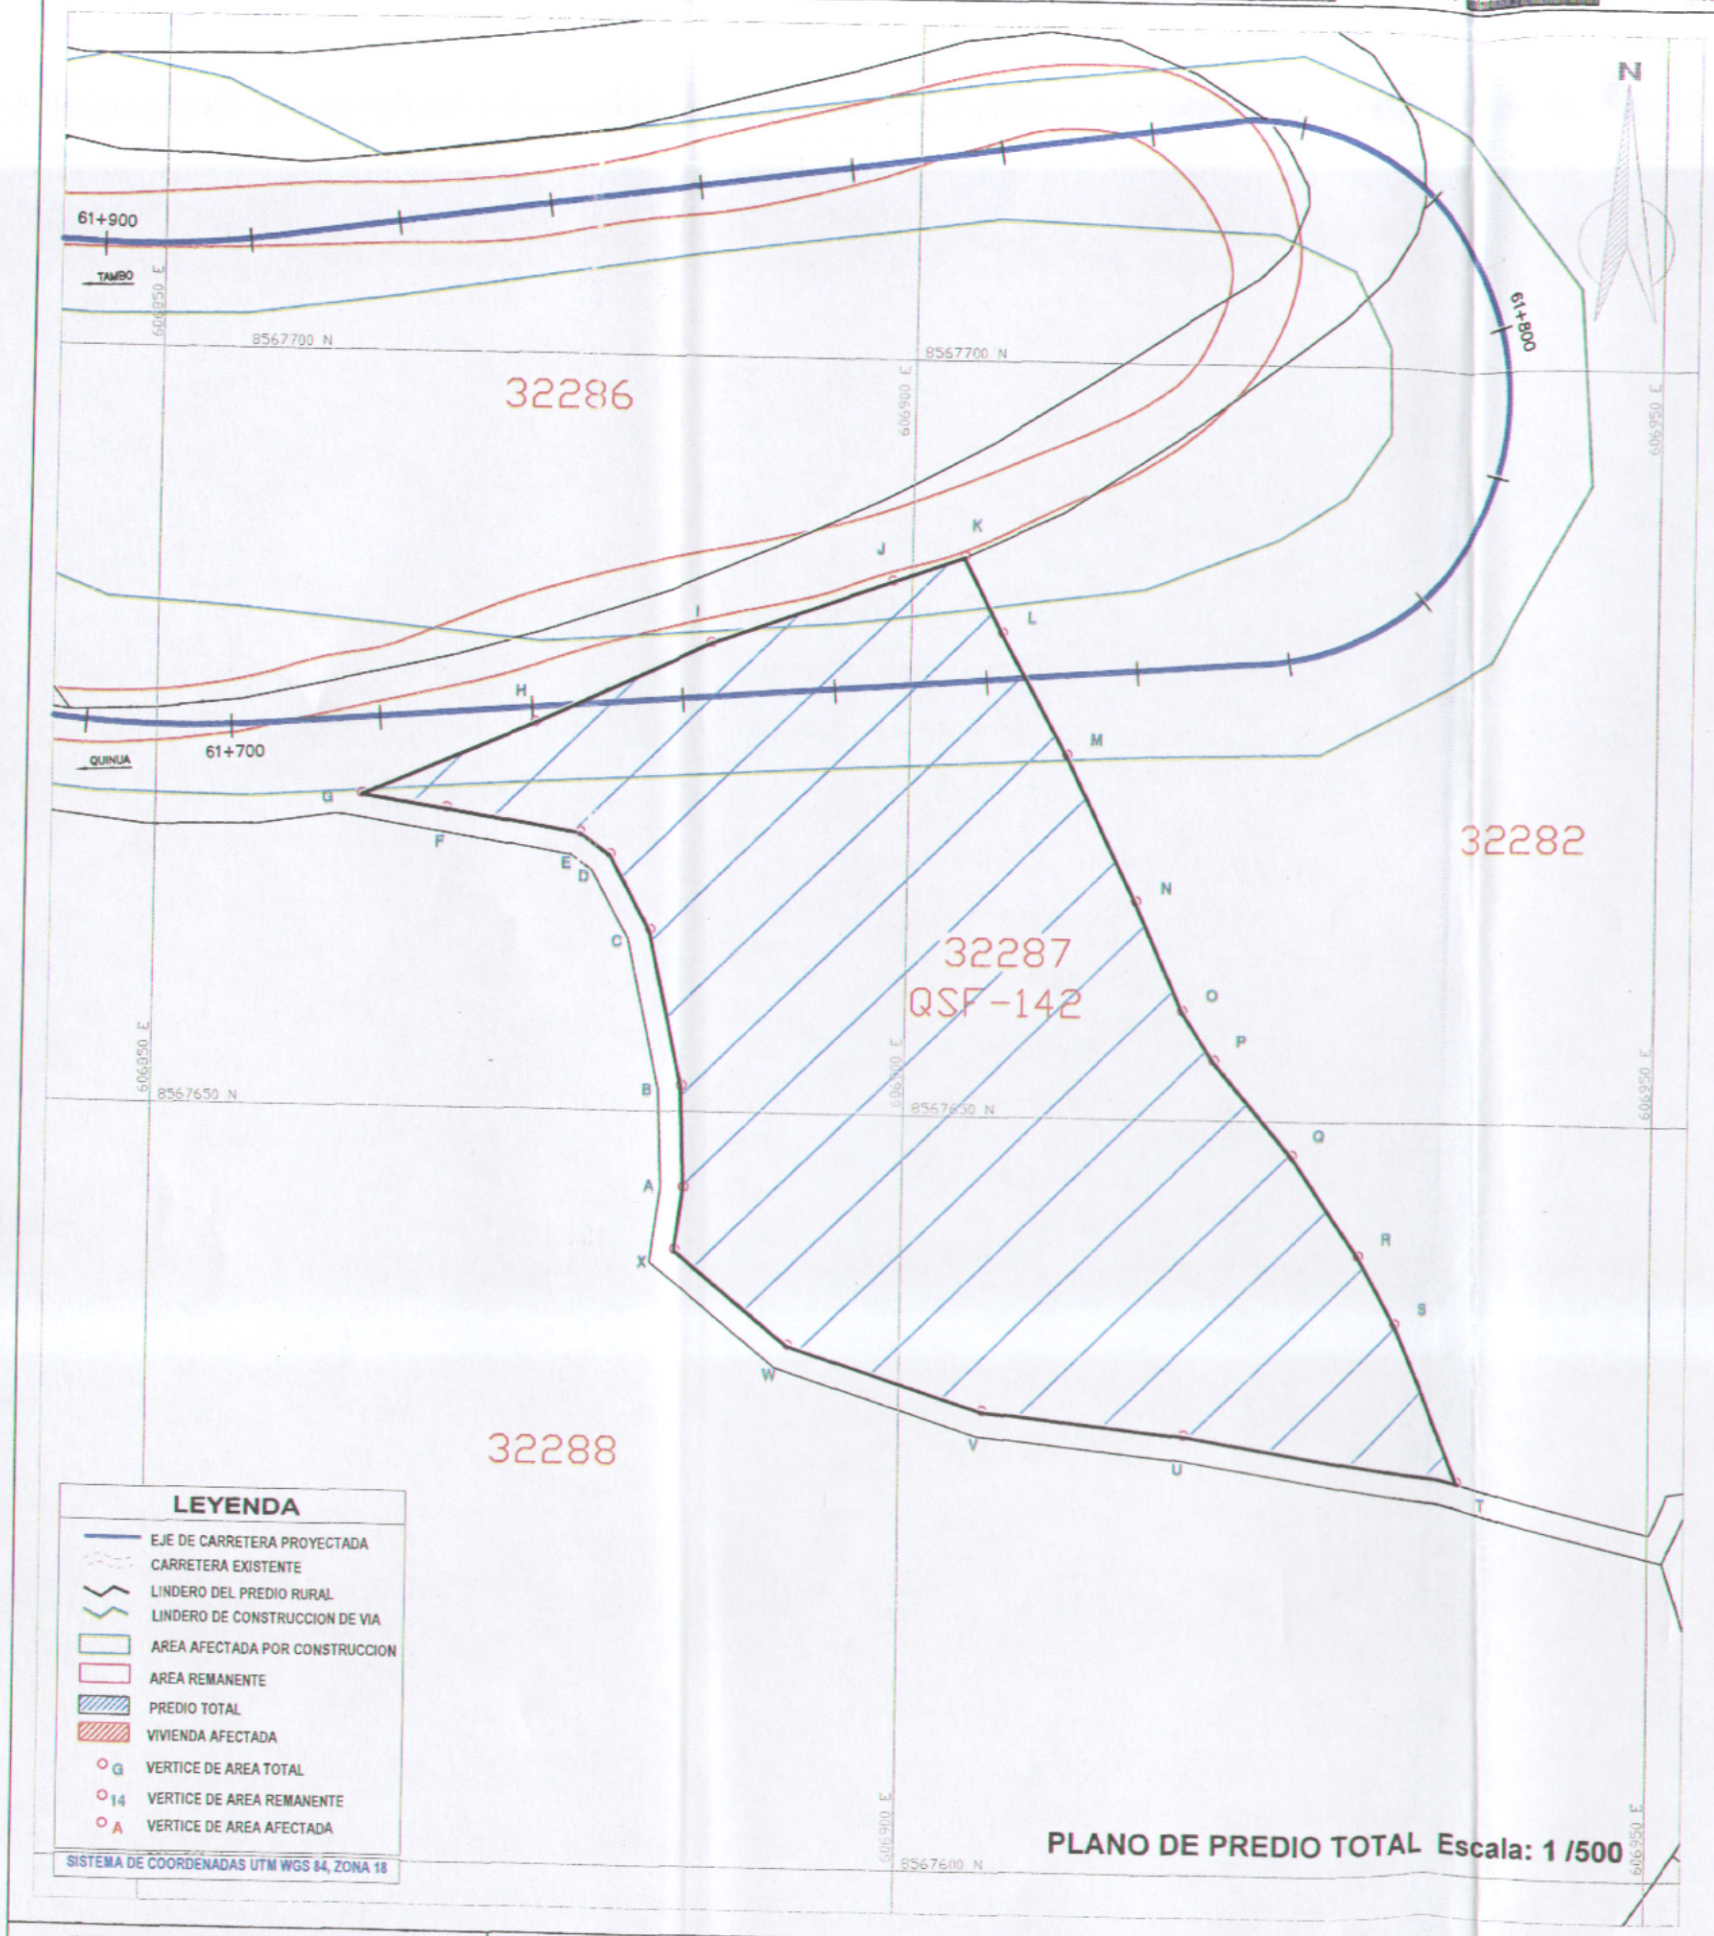

LEYENDA

- EJE DE CARRETERA PROYECTADA
- CARRETERA EXISTENTE
- LINDERO DEL PREDIO RURAL
- LINDERO DE CONSTRUCCION DE VIA
- AREA AFECTADA POR CONSTRUCCION
- AREA REMANENTE
- PREDIO TOTAL
- VIVIENDA AFECTADA
- VERTICE DE AREA TOTAL (G)
- VERTICE DE AREA REMANENTE (14)
- VERTICE DE AREA AFECTADA (A)

SISTEMA DE COORDENADAS UTM WGS 84, ZONA 18

PLANO DE PREDIO TOTAL Escala: 1 /500

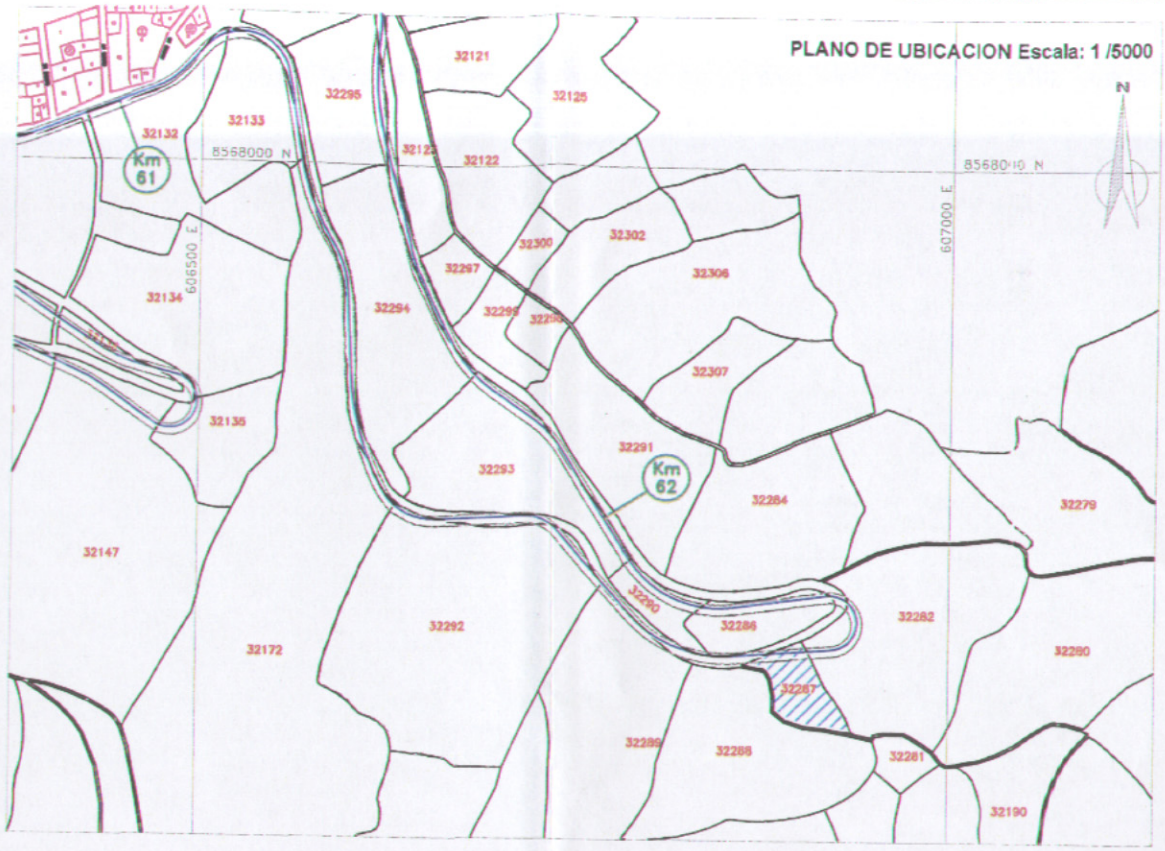

CUADRO DE DATOS TECNICOS
PREDIO TOTAL

VERTICE	LADO	DISTANCIA	ESTE (X)	NORTE (Y)
A	A–B	6.72	606885.6716	8567644.8867
B	B–C	10.54	606885.4170	8567651.6065
C	C–D	5.63	606883.1499	8567661.8950
D	D–E	2.48	606880.4565	8567666.8431
E	E–F	8.94	606876.4355	8567668.2817
F	F–G	5.66	606869.6145	8567669.7057
G	G–H	12.34	606864.0239	8567670.5718
H	H–I	12.76	606875.3405	8567675.4796
I	I–J	12.59	606886.8567	8567680.9575
J	J–K	5.02	606898.6938	8567685.2557
K	K–L	5.64	606903.4226	8567686.9489
L	L–M	9.12	606905.9961	8567681.9307
M	M–N	10.72	606910.4216	8567673.9538
N	N–O	7.86	606915.1282	8567664.3270
O	O–P	3.89	606918.2832	8567657.1292
P	P–Q	8.10	606920.3954	8567653.8606
Q	Q–R	7.99	606925.5897	8567647.6442
R	R–S	5.16	606930.0842	8567641.0373
S	S–T	11.55	606932.6073	8567636.5390
T	T–U	18.72	606937.2446	8567625.9622
U	U–V	13.39	606918.7725	8567628.9895
V	V–W	13.44	606905.4516	8567630.3903
W	W–X	9.75	606892.6687	8567634.5415
X	X–A	4.16	606885.1544	8567640.7564

CONSORCIO WARI

ROGELIO QUIROZ CHAVEZ
REPRESENTANTE LEGAL

CUADRO RESUMEN	
AREA DE PREDIO:	1990.00 m2
PERIMETRO PREDIO:	212.17 m
CENTROIDE ESTE:	606905.68 m
NORTE:	8567655.01 m

CONSORCIO WARI

Ing. Ricardo Gonzales Cangalaya
Jefe del Estudio
CIP N° 2284

CONSORCIO WARI

Ing. Willy Alcarima Crisostomo
Esp en Afectaciones Prediales
C.I.P 97040

Ministerio de Transportes y Comunicaciones — Viceministerio de Transportes — Provias Nacional

Consultor: INGENIERIA — CONSORCIO WARI VCH S.A.

Jefe de Estudio: ING.RICARDO GONZALES CANGALAYA, CIP N° 2284
ESPECIALISTA EN EXPROPIACIONES: ING.WILLY ALCCARIMA C. CIP N° 97040
ASESOR EN EXPROPIACIONES: BACH. ING.JUAN J. APARI VASQUEZ

Aprobado :

N°	FECHA	REVISIONES DESCRIPCION

ESTUDIO DEFINITIVO PARA LA REHABILITACION Y MEJORAMIENTO DE LA CARRETERA QUINUA - SAN FRANCISCO, TRAMO : KM 26+000 - KM 78+500

CONTRATO DE SERVICIOS DE CONSULTORIA N° 236 - 2008 - MTC/20

Plano: PREDIO TOTAL QSF - 142
UC: 32287

Escala: INDICADA
Fecha: FEBRERO 2010
Lámina: 236-08-QSF- 142