

CONSORCIO WARI
ROGELIO QUIROZ CHAVEZ
 REPRESENTANTE LEGAL

CONSORCIO WARI
 Ing. Ricardo Gonzales Cangalaya
 Jefe del Estudio
 CIP N° 2284


CONSORCIO WARI
 Ing. Willy Alifanina Crisostomo
 Exp. en Afectaciones Prediales
 C.I.F. 870-40

PLANO DE PREDIO TOTAL Escala: 1/1750

LEYENDA

- EJE DE CARRETERA PROYECTADA
- CARRETERA EXISTENTE
- LINDERO DEL PREDIO RURAL
- LINDERO DE CONSTRUCCION DE VIA
- AREA AFECTADA POR CONSTRUCCION
- AREA REMANENTE
- PREDIO TOTAL
- VIVIENDA AFECTADA
- VERTICE DE AREA TOTAL
- VERTICE DE AREA REMANENTE
- VERTICE DE AREA AFECTADA

SISTEMA DE COORDENADAS UTM WGS 84, ZONA 18

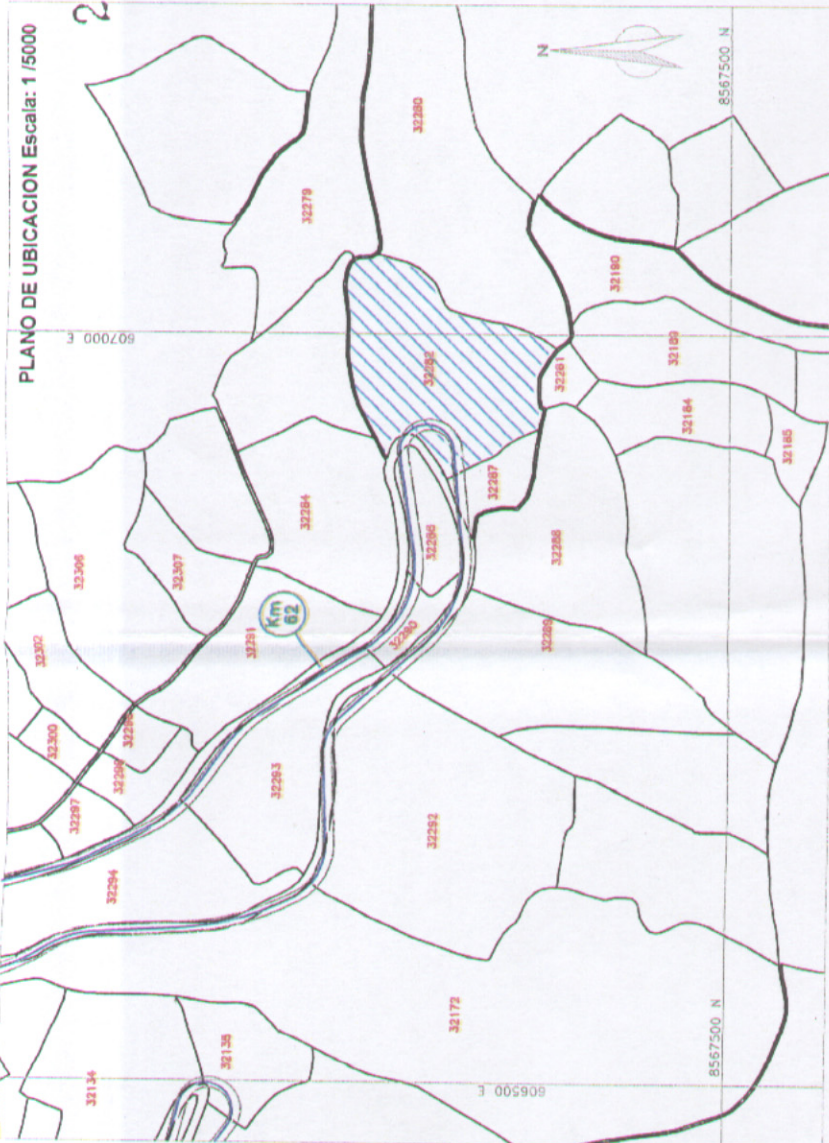

CUADRO DE DATOS TECNICOS PREDIO TOTAL

VERTICE	LADO	DISTANCIA	ESTE (X)	NORTE (Y)
A	A-B	11.55	606837.2448	8567525.9622
B	B-C	5.16	606832.8073	8567526.1390
C	C-D	7.89	606830.0842	8567514.0371
D	D-E	8.10	606823.9897	8567517.6442
E	E-F	3.89	606820.3954	8567515.8605
F	F-G	7.86	606818.2832	8567517.1292
G	G-H	10.72	606815.1282	8567516.3270
H	H-I	9.12	606810.4216	8567513.9338
I	I-J	5.64	606805.9961	8567511.5207
J	J-K	7.27	606802.4228	8567516.9489
K	K-L	10.52	606810.0105	8567510.0335
L	L-M	12.08	606818.7965	8567510.0335
M	M-N	3.82	606828.3714	8567513.1981
N	N-O	3.67	606831.0898	8567515.8790
O	O-P	2.18	606832.9974	8567519.0292
P	P-Q	2.56	606833.4790	8567511.1498
Q	Q-R	2.53	606833.3542	8567513.2098
R	R-S	1.72	606832.7925	8567516.1892
S	S-T	4.21	606832.2019	8567517.1188
T	T-U	5.93	606829.8095	8567520.5971
U	U-V	5.74	606824.8123	8567523.7937
V	V-W	2.18	606819.4459	8567522.8108
W	W-X	2.50	606817.3125	8567527.1395
X	X-Y	14.98	606819.4548	8567527.6200
Y	Y-Z	8.01	606832.8700	8567524.3092
Z	Z-A	14.77	606839.8573	8567528.2340
A'	A'-B'	8.18	606853.0227	8567544.9231
B'	B'-C'	9.82	606860.8711	8567547.2205
C'	C'-D'	14.43	606970.3795	8567549.6751
D'	D'-E'	14.87	606984.5877	8567552.2148
E'	E'-F'	10.71	606999.5576	8567552.2025
F'	F'-G'	8.03	607010.2877	8567552.2725
G'	G'-H'	13.80	607018.2471	8567553.1390
H'	H'-I'	10.65	607031.9590	8567554.7975
I'	I'-J'	3.77	607042.4373	8567552.8747
J'	J'-K'	3.34	607045.7785	8567551.1370
K'	K'-L'	2.83	607048.1201	8567548.7486
L'	L'-M'	4.01	607048.4318	8567546.2395
M'	M'-N'	4.63	607048.7146	8567542.2397
N'	N'-O'	4.97	607050.1178	8567537.6300
O'	O'-P'	4.95	607052.7107	8567533.1917
P'	P'-Q'	6.58	607051.1739	8567528.6997
Q'	Q'-R'	6.19	607048.8998	8567520.4291
R'	R'-S'	8.83	607047.2637	8567514.4480
S'	S'-T'	9.59	607043.4092	8567500.5053

CUADRO DE DATOS TECNICOS PREDIO TOTAL

TI	T1-U1	4.31	607037.2442	8567558.1611
U1	U1-V1	3.04	607034.1663	8567566.1390
V1	V1-W1	6.82	607031.5379	8567564.4472
W1	W1-X1	6.56	607025.3093	8567561.8425
X1	X1-Y1	3.83	607019.3712	8567562.0965
Y1	Y1-Z1	1.85	607016.5029	8567565.9688
Z1	Z1-A2	3.16	607013.3840	8567564.8952
A2	A2-B2	5.39	607014.4981	8567562.0054
B2	B2-C2	8.18	607012.9256	8567576.8343
C2	C2-D2	10.94	607010.7658	8567567.9128
D2	D2-E2	8.63	607008.1031	8567567.3010
E2	E2-F2	9.59	607006.8489	8567568.7901
F2	F2-G2	7.44	607004.1663	8567565.5483
G2	G2-H2	11.03	607001.3900	8567532.6564
H2	H2-I2	9.78	606996.4168	8567522.8130
I2	I2-J2	8.96	606990.8123	8567514.7991
J2	J2-K2	9.75	606983.3287	8567520.0141
K2	K2-L2	4.64	606975.1053	8567524.9283
L2	L2-M2	13.42	606970.8940	8567526.8054
M2	M2-N2	6.33	606957.4741	8567526.7461
N2	N2-O2	2.54	606951.2549	8567523.5719
O2	O2-P2	.33	606950.3365	8567523.2412
P2	P2-Q2	8.50	606950.0887	8567522.9511
Q2	Q2-A'	7.69	606944.7358	8567524.2174

CUADRO RESUMEN

AREA DE PREDIO:	12819.45 m ²
PERIMETRO PREDIO:	487.10 m
CENTROIDE ESTE:	606977.58 m
CENTROIDE NORTE:	8567592.96 m

CONSORCIO WARI

Ministerio de Transportes y Comunicaciones

Ministerio de Vivienda, Construcción y Saneamiento

Proyecto Nacional

ESTUDIO DEFINITIVO PARA LA REHABILITACION Y MEJORAMIENTO DE LA CARRETERA QUINUA - SAN FRANCISCO, TRAMO : KM 26+000 - KM 78+500

Plan: PREDIO TOTAL QSF-143 - UC: 32282

INDICADA: INDOCA

Fecha: FEBRERO 2019

Libro: 236-08-QSF-143

CONTRATO DE SERVICIOS DE CONSULTORIA N° 236-088-17020