1:75 1:100 1:125 1:150 1:200 1:250 1:300 1:333.33 1:400 1:500

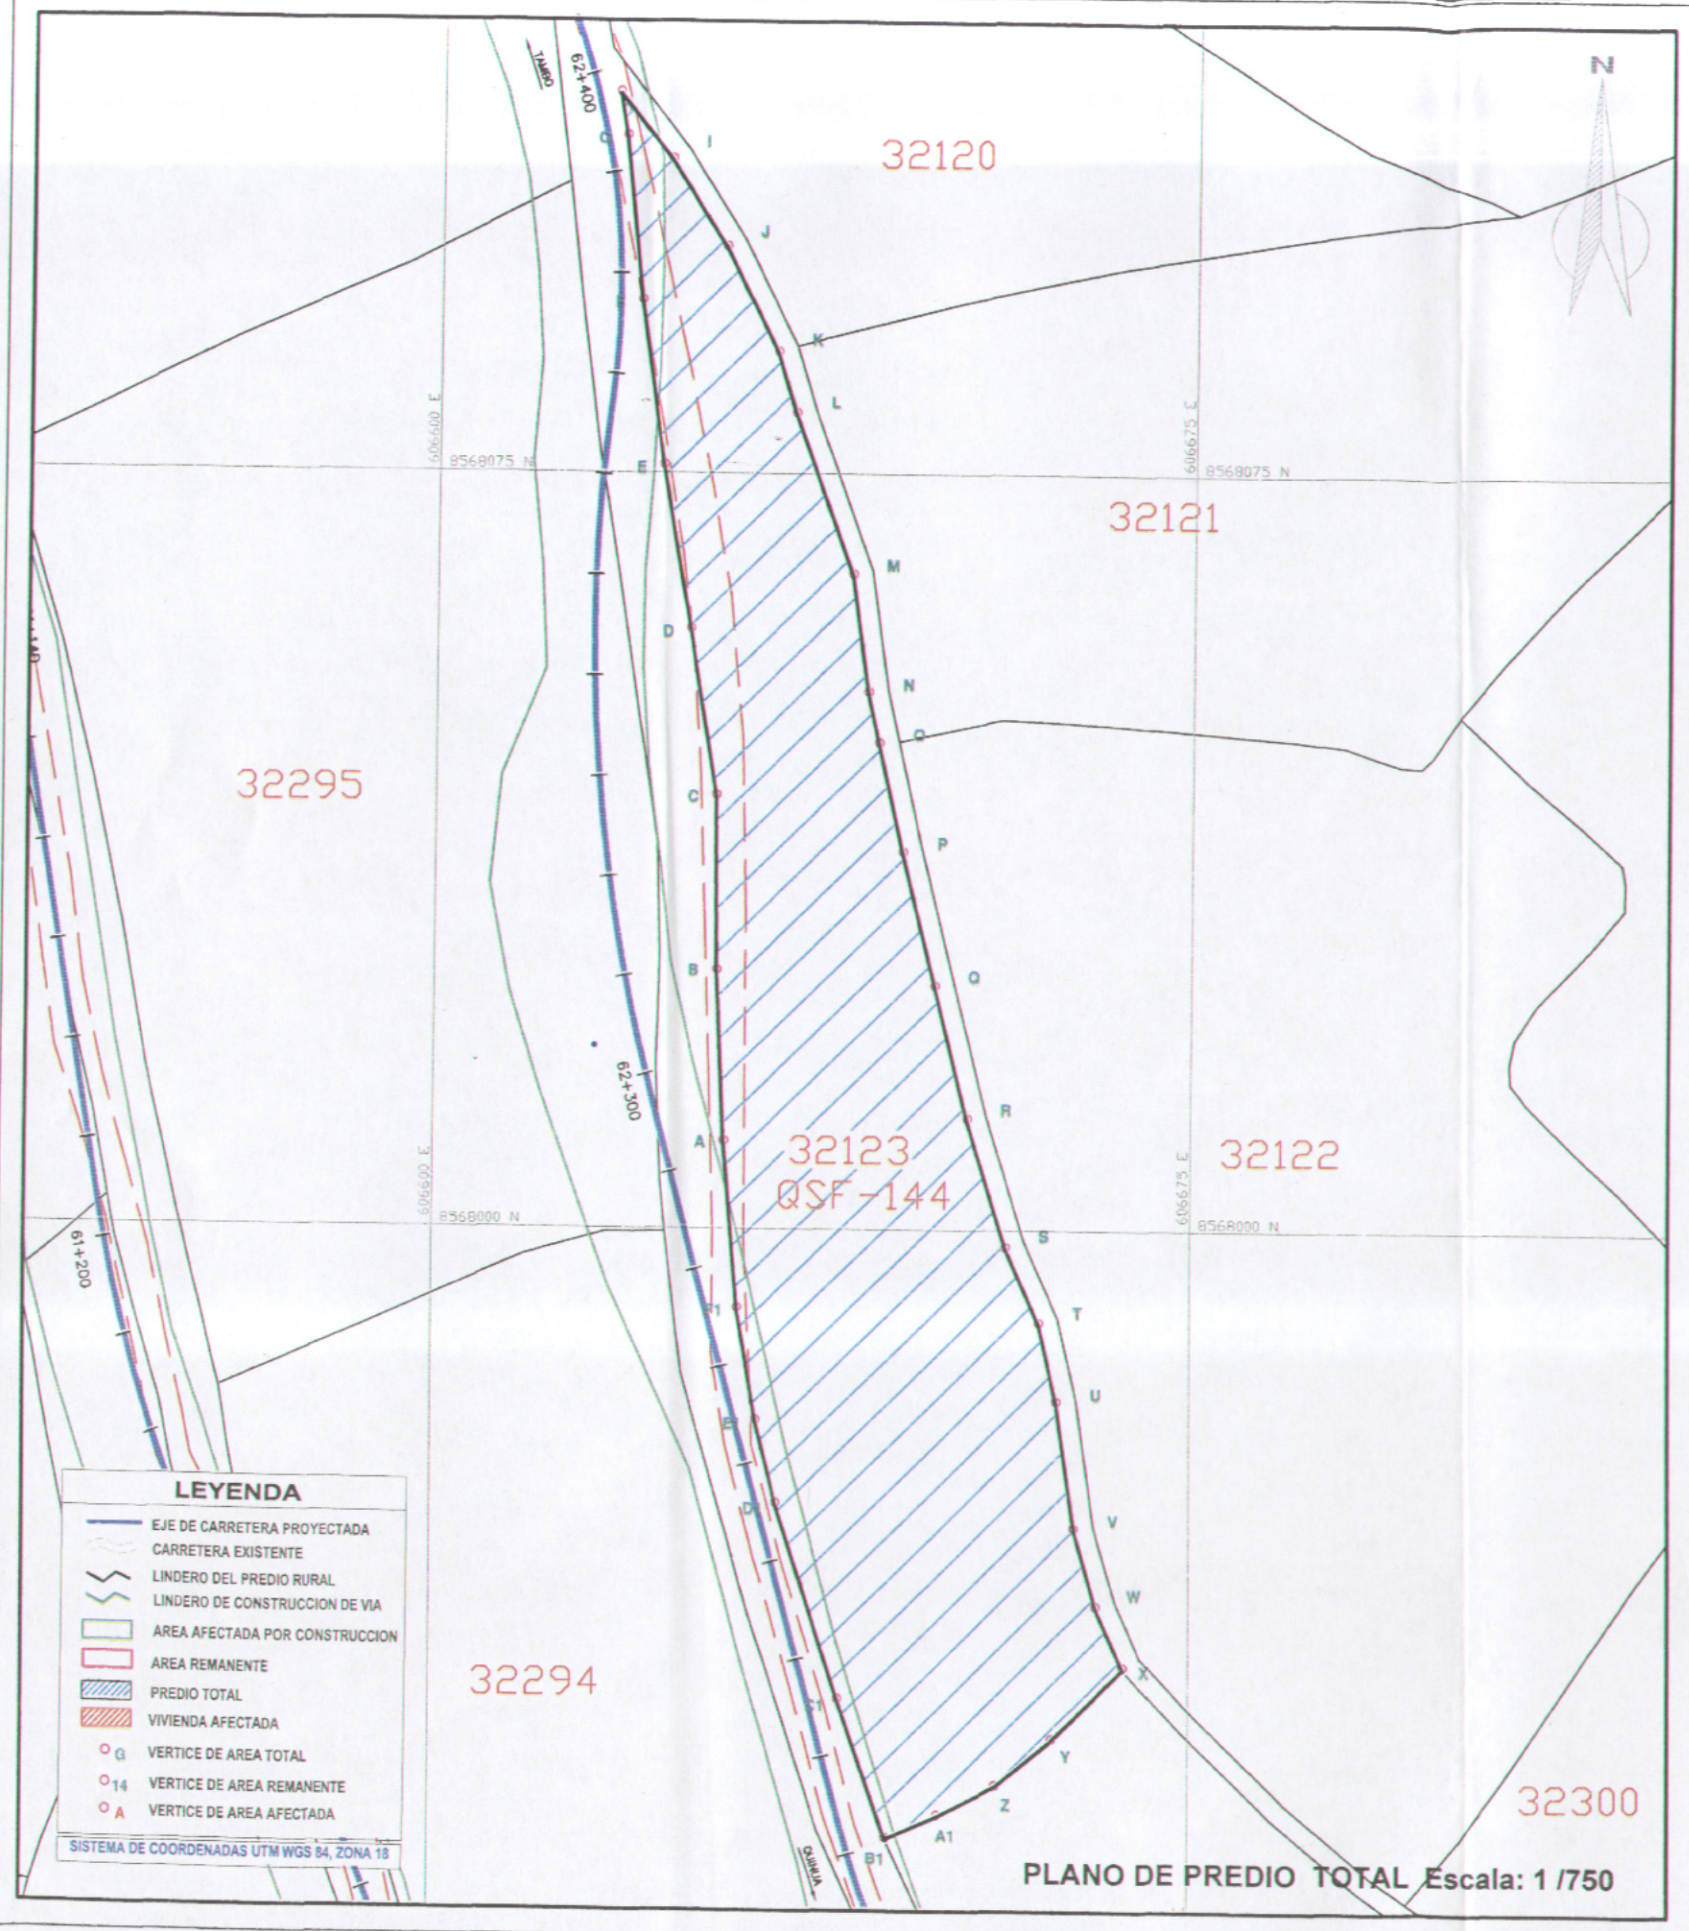

PLANO DE PREDIO TOTAL Escala: 1 /750

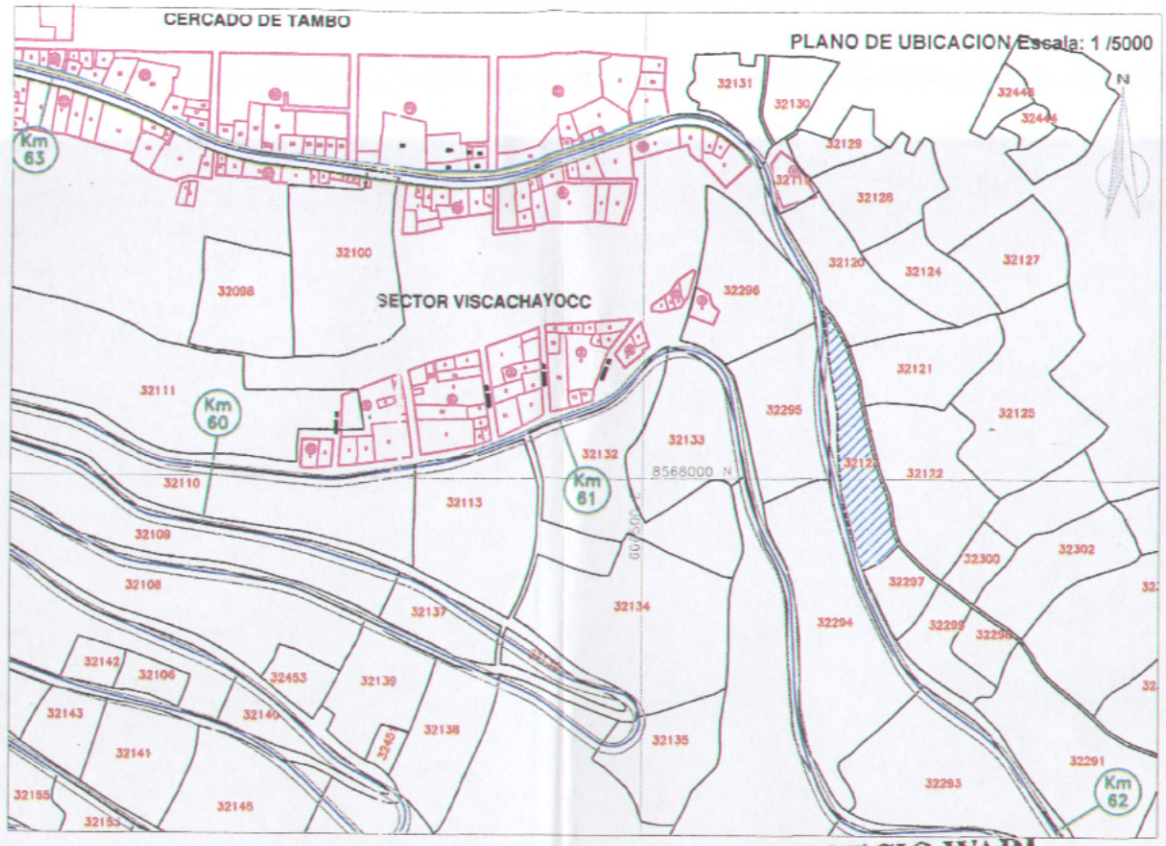

CONSORCIO WARI

ROGELIO QUIROZ CHAVEZ
REPRESENTANTE LEGAL

CUADRO DE DATOS TECNICOS
PREDIO TOTAL

VERTICE	LADO	DISTANCIA	ESTE (X)	NORTE (Y)
A	A–B	17.01	606628.7611	8568008.5299
B	B–C	17.36	606627.9394	8568025.5193
C	C–D	16.74	606627.7375	8568042.8792
D	D–E	16.49	606625.0361	8568059.3973
E	E–F	16.48	606622.1549	8568075.6354
F	F–G	16.33	606619.7937	8568091.9437
G	G–H	4.39	606618.0525	8568108.1825
H	H–I	8.44	606617.3495	8568112.5121
I	I–J	10.25	606622.6241	8568105.9257
J	J–K	11.61	606628.1400	8568097.2695
K	K–L	6.33	606633.3372	8568086.8831
L	L–M	16.99	606635.1914	8568080.8343
M	M–N	11.77	606640.9724	8568064.8583
N	N–O	5.17	606642.6004	8568053.1994
O	O–P	11.09	606643.7039	8568048.1502
P	P–Q	13.69	606646.1313	8568037.3319
Q	Q–R	13.60	606649.4005	8568024.0341
R	R–S	13.30	606652.7395	8568010.8464
S	S–T	8.24	606656.6883	8567998.1491
T	T–U	8.03	606660.0635	8567990.6314
U	U–V	12.71	606661.8489	8567982.8027
V	V–W	8.05	606663.6075	8567970.2139
W	W–X	6.65	606665.8229	8567962.4754
X	X–Y	9.99	606668.5170	8567956.3973
Y	Y–Z	7.28	606681.4819	8567949.3024
Z	Z–A1	6.47	606655.8651	8567944.6685
A1	A1–B1	5.53	606650.1071	8567941.7146
B1	B1–C1	14.58	606645.0587	8567939.4611
C1	C1–D1	20.32	606640.2992	8567953.2378
D1	D1–E1	8.50	606634.1359	8567972.6036
E1	E1–F1	11.27	606632.1002	8567980.8522
F1	F1–A	16.63	606630.2525	8567991.9709

CONSORCIO WARI

Ing. Willy Alcarima Crisostomo
Esp. en Afectaciones Prediales
CIP 97040

CUADRO RESUMEN		
AREA DE PREDIO:	3365.20	m2
PERIMETRO PREDIO:	371.30	m
CENTROIDE ESTE:	606645.69	m
NORTE:	8567989.96	m

CONSORCIO WARI

Ing. Ricardo Gonzales Cangalaya
Jefe del Estudio
CIP N° 2284

J. M. Q. M.
Especialista Social
DGASA

PERÚ Ministerio de Transportes y Comunicaciones | Viceministerio de Transportes | Provias Nacional

Consultor: INGENIERIA | CONSORCIO WARI VCH S.A.

Jefe de Estudio: ING. RICARDO GONZALES CANGALAYA CIP N° 2284
Especialista en Especificaciones: ING. WILLY ALCCARIMA C. CIP N° 97040
Asesor de la Consultora: BACH. ING. JUAN J. APARI VASQUEZ

Aprobado :

REVISIONES		
Nº	FECHA	DESCRIPCION

ESTUDIO DEFINITIVO PARA LA REHABILITACION Y MEJORAMIENTO DE LA CARRETERA QUINUA - SAN FRANCISCO, TRAMO : KM 26+000 - KM 78+500

CONTRATO DE SERVICIOS DE CONSULTORIA Nº 236 - 2008 - MTC/20

Plano: PREDIO TOTAL QSF-144 UC:32123
TAIPE VDA. DE QUISPE ALBERTA MAXIMA

Escala:	INDICADA
Fecha:	FEBRERO 2010
Lámina:	236-08-QSF-144