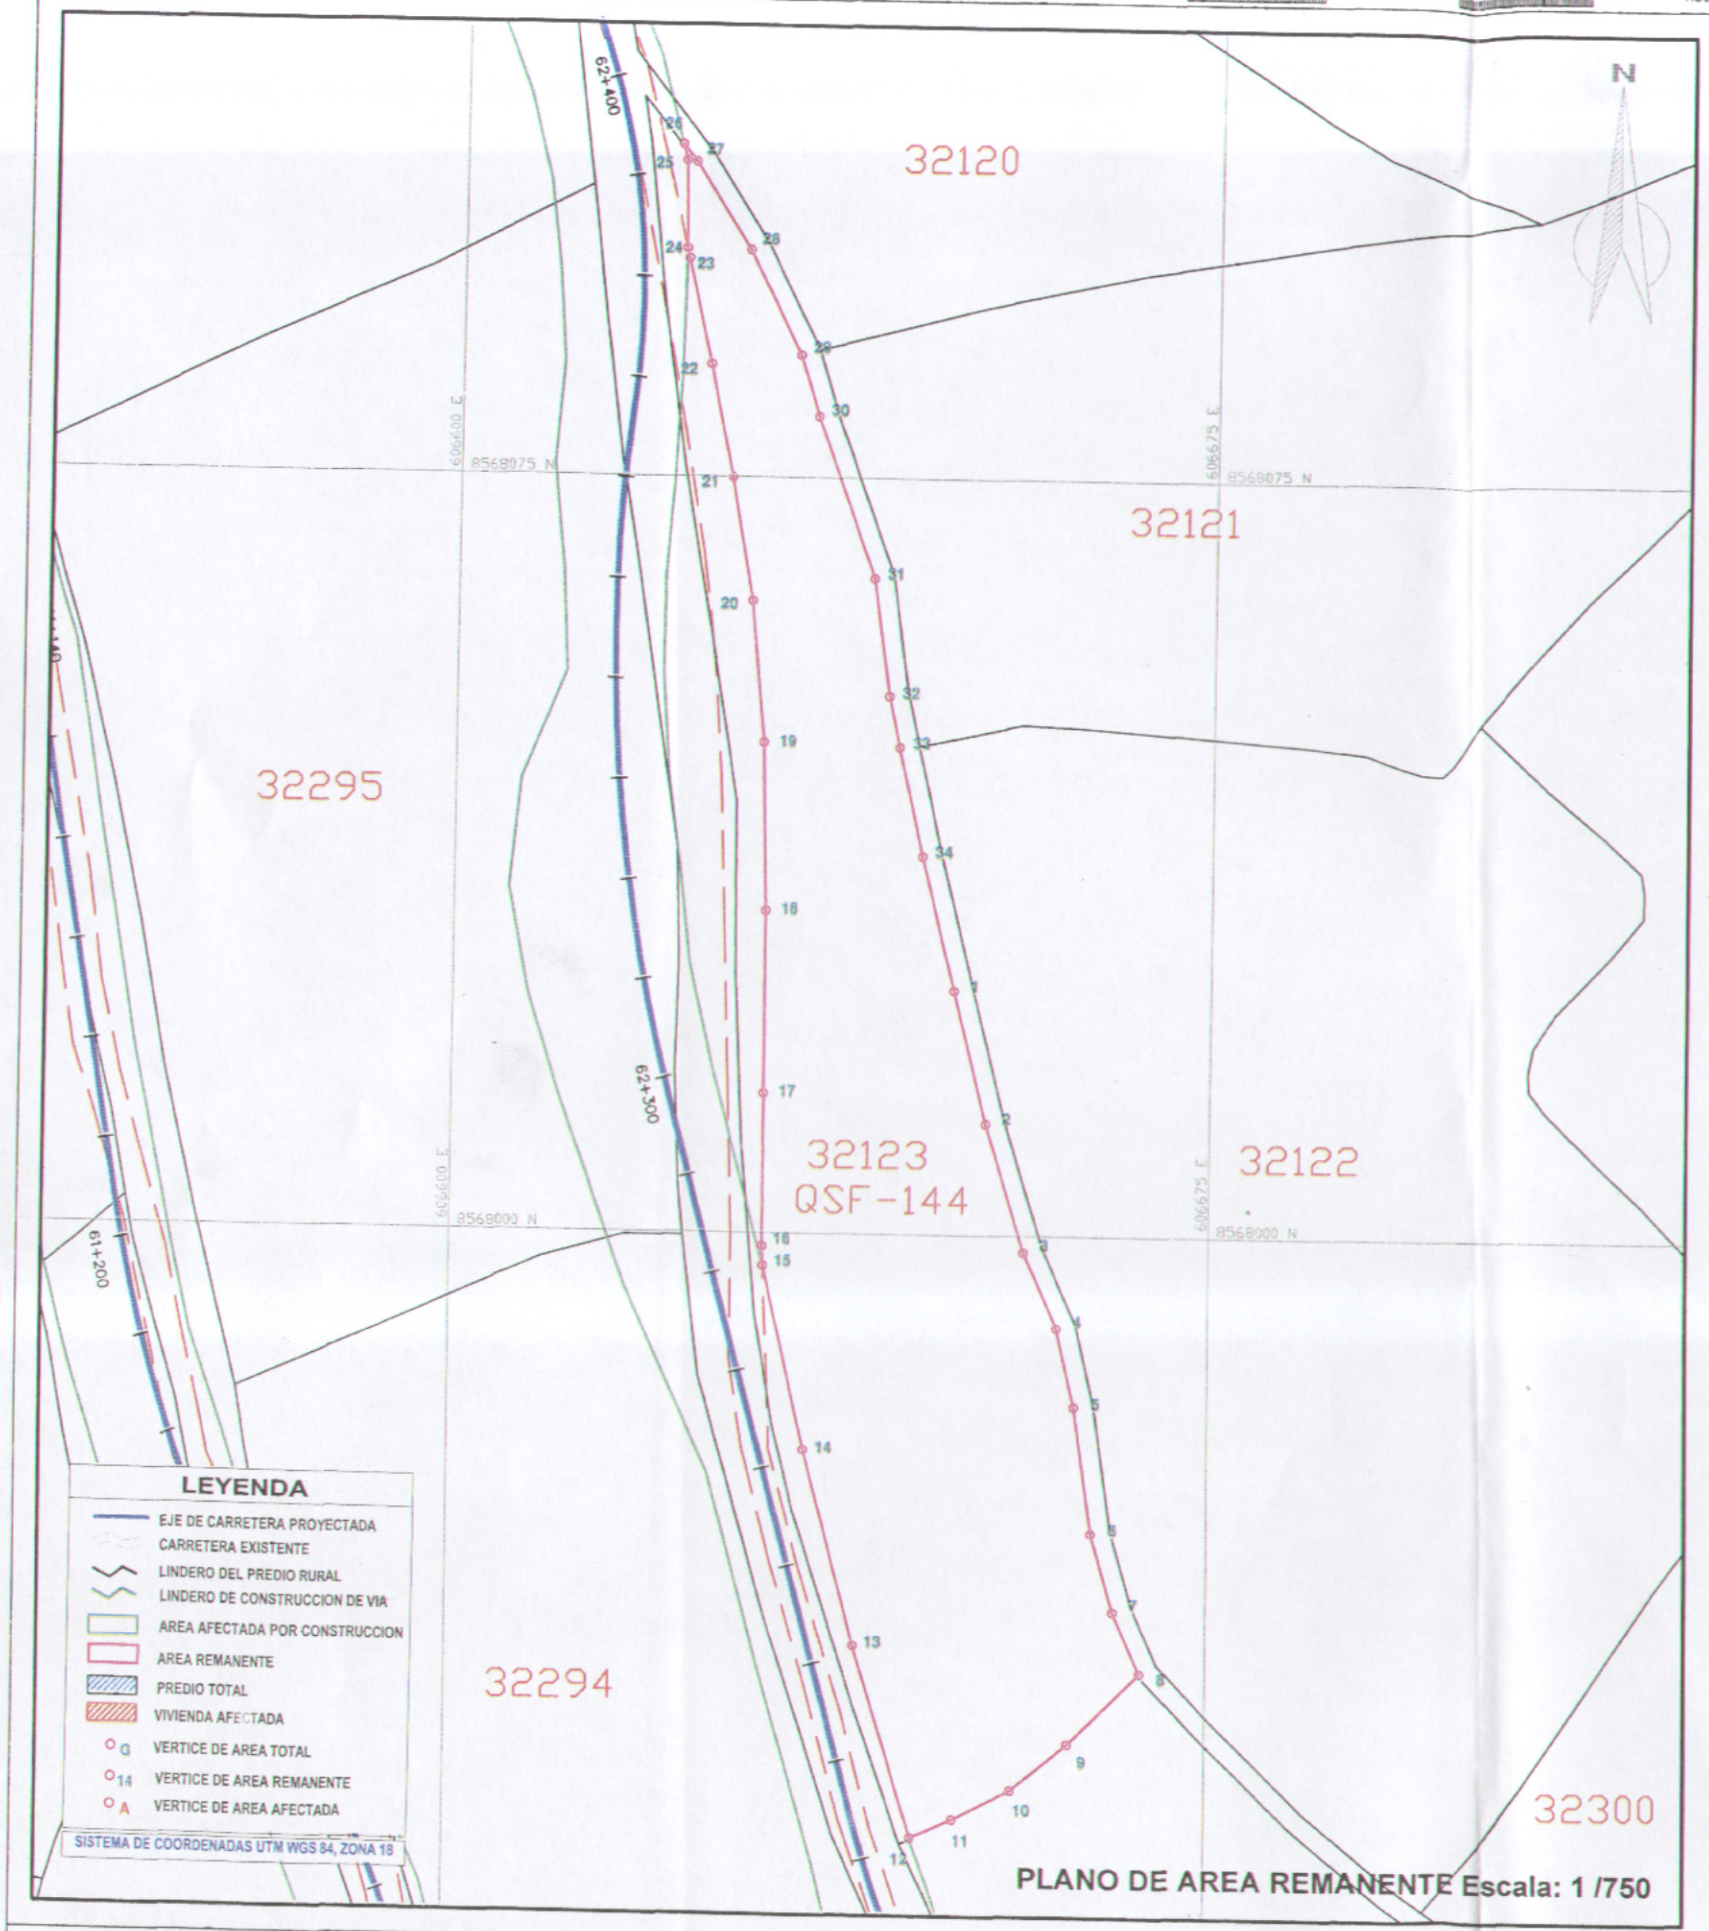

PLANO DE AREA REMANENTE Escala: 1 /750

PLANO DE AREA AFECTADA Escala: 1 /750

CONSORCIO WARI

ROGELIO QUIROZ CHAVEZ
REPRESENTANTE LEGAL

CUADRO DE DATOS TECNICOS
AREA REMANENTE

VERTICE	LADO	DISTANCIA	ESTE (X)	NORTE (Y)
1	1–2	13.60	606649.4005	8568024.0341
2	2–3	13.30	606652.7395	8568010.8464
3	3–4	8.24	606656.6883	8567998.1491
4	4–5	8.03	606660.0635	8567990.6314
5	5–6	12.71	606661.8489	8567982.6027
6	6–7	8.05	606663.6075	8567970.2139
7	7–8	6.65	606665.8229	8567962.4754
8	8–9	9.99	606668.5170	8567956.3973
9	9–10	7.28	606661.4819	8567949.3024
10	10–11	6.47	606655.8651	8567944.6685
11	11–12	4.48	606650.1071	8567941.7148
12	12–13	19.89	606646.0188	8567939.8896
13	13–14	20.00	606640.2371	8567958.9213
14	14–15	18.75	606635.1364	8567978.2599
15	15–16	1.94	606630.9421	8567996.5375
16	16–17	15.14	606630.8493	8567998.4755
17	17–18	18.15	606630.7650	8568013.6198
18	18–19	16.72	606630.7134	8568031.7723
19	19–20	14.10	606630.2917	8568048.4912
20	20–21	12.37	606628.9523	8568062.5292
21	21–22	11.45	606626.8082	8568074.7078
22	22–23	10.74	606624.4438	8568085.9086
23	23–24	1.00	606622.0985	8568096.3846
24	24–25	8.72	606621.8399	8568097.3562
25	25–26	1.63	606621.6405	8568106.0730
26	26–27	2.22	606621.2382	8568107.6562
27	27–28	10.26	606622.6241	8568105.9257
28	28–29	11.61	606628.1400	8568097.2695
29	29–30	6.33	606633.3372	8568085.8831
30	30–31	16.99	606635.1914	8568080.8343
31	31–32	11.77	606640.9724	8568064.8583
32	32–33	5.17	606642.6004	8568053.1994
33	33–34	11.09	606643.7039	8568048.1502
34	34–1	13.69	606646.1313	8568037.3319

CUADRO DE DATOS TECNICOS
AREA AFECTADA

VERTICE	LADO	DISTANCIA	ESTE (X)	NORTE (Y)
A	A–B	20.00	606635.1364	8567978.2599
B	B–C	19.89	606640.2371	8567958.9213
C	C–D	1.05	606646.0186	8567939.8895
D	D–E	14.58	606645.0587	8567939.4811
E	E–F	20.32	606640.2992	8567953.2378
F	F–G	8.50	606634.1359	8567972.6036
G	G–H	3.51	606632.1002	8567980.8522
H	H–I	.21	606631.5250	8567984.3133
I	I–J	12.02	606631.5171	8567984.5269
J	J–A	18.75	606630.9421	8567996.5375

CUADRO RESUMEN		
AREA DE PREDIO:	3365.20	m2
AREA AFECTADA:	99.17	m2
AREA REMANENTE:	2900.36	m2
PERIMETRO PREDIO:	371.30	m
PERIMETRO AFECTADO:	118.83	m
PERIMETRO REMANENTE:	358.53	m
CENTROIDE ESTE:	606645.69	m
NORTE:	8567989.96	m

CONSORCIO WARI
Ing. Ricardo Gonzales Cangalaya
Jefe del Estudio
CIP N° 2284

CONSORCIO WARI
Ing. Willy Alicarima Crisostomo
Esp en Afectaciones Prediales
C.I.P 97040

Dirección de Gestión Social
V. M. Q. M.
Especialista Social
DGAS

PERU Ministerio de Transportes y Comunicaciones | Viceministerio de Transportes | Provias Nacional

Consultor: CONSORCIO WARI VCH S.A.

Jefe de Estudio: ing.RICARDO GONZALES CANGALAYA CIP N° 2284
Especialista en Afectaciones: ING.WILLY ALICARIMA C. CIP N° 97040
Especialista en Expropiaciones: BACH. ING.JUAN J. APARI VASQUEZ

Aprobado :

REVISIONES		
N°	FECHA	DESCRIPCION

ESTUDIO DEFINITIVO PARA LA REHABILITACION Y MEJORAMIENTO DE LA CARRETERA QUINUA - SAN FRANCISCO, TRAMO : KM 26+000 - KM 78+500

CONTRATO DE SERVICIOS DE CONSULTORIA N° 236 - 2008 - MTC/20

Plano: PREDIO AFECTADO QSF-144 UC:32123
TAIPE VDA. DE QUISPE ALBERTA MAXIMA

Escala: INDICADA
Fecha: FEBRERO 2010
Lámina: 236-08-QSF-144A