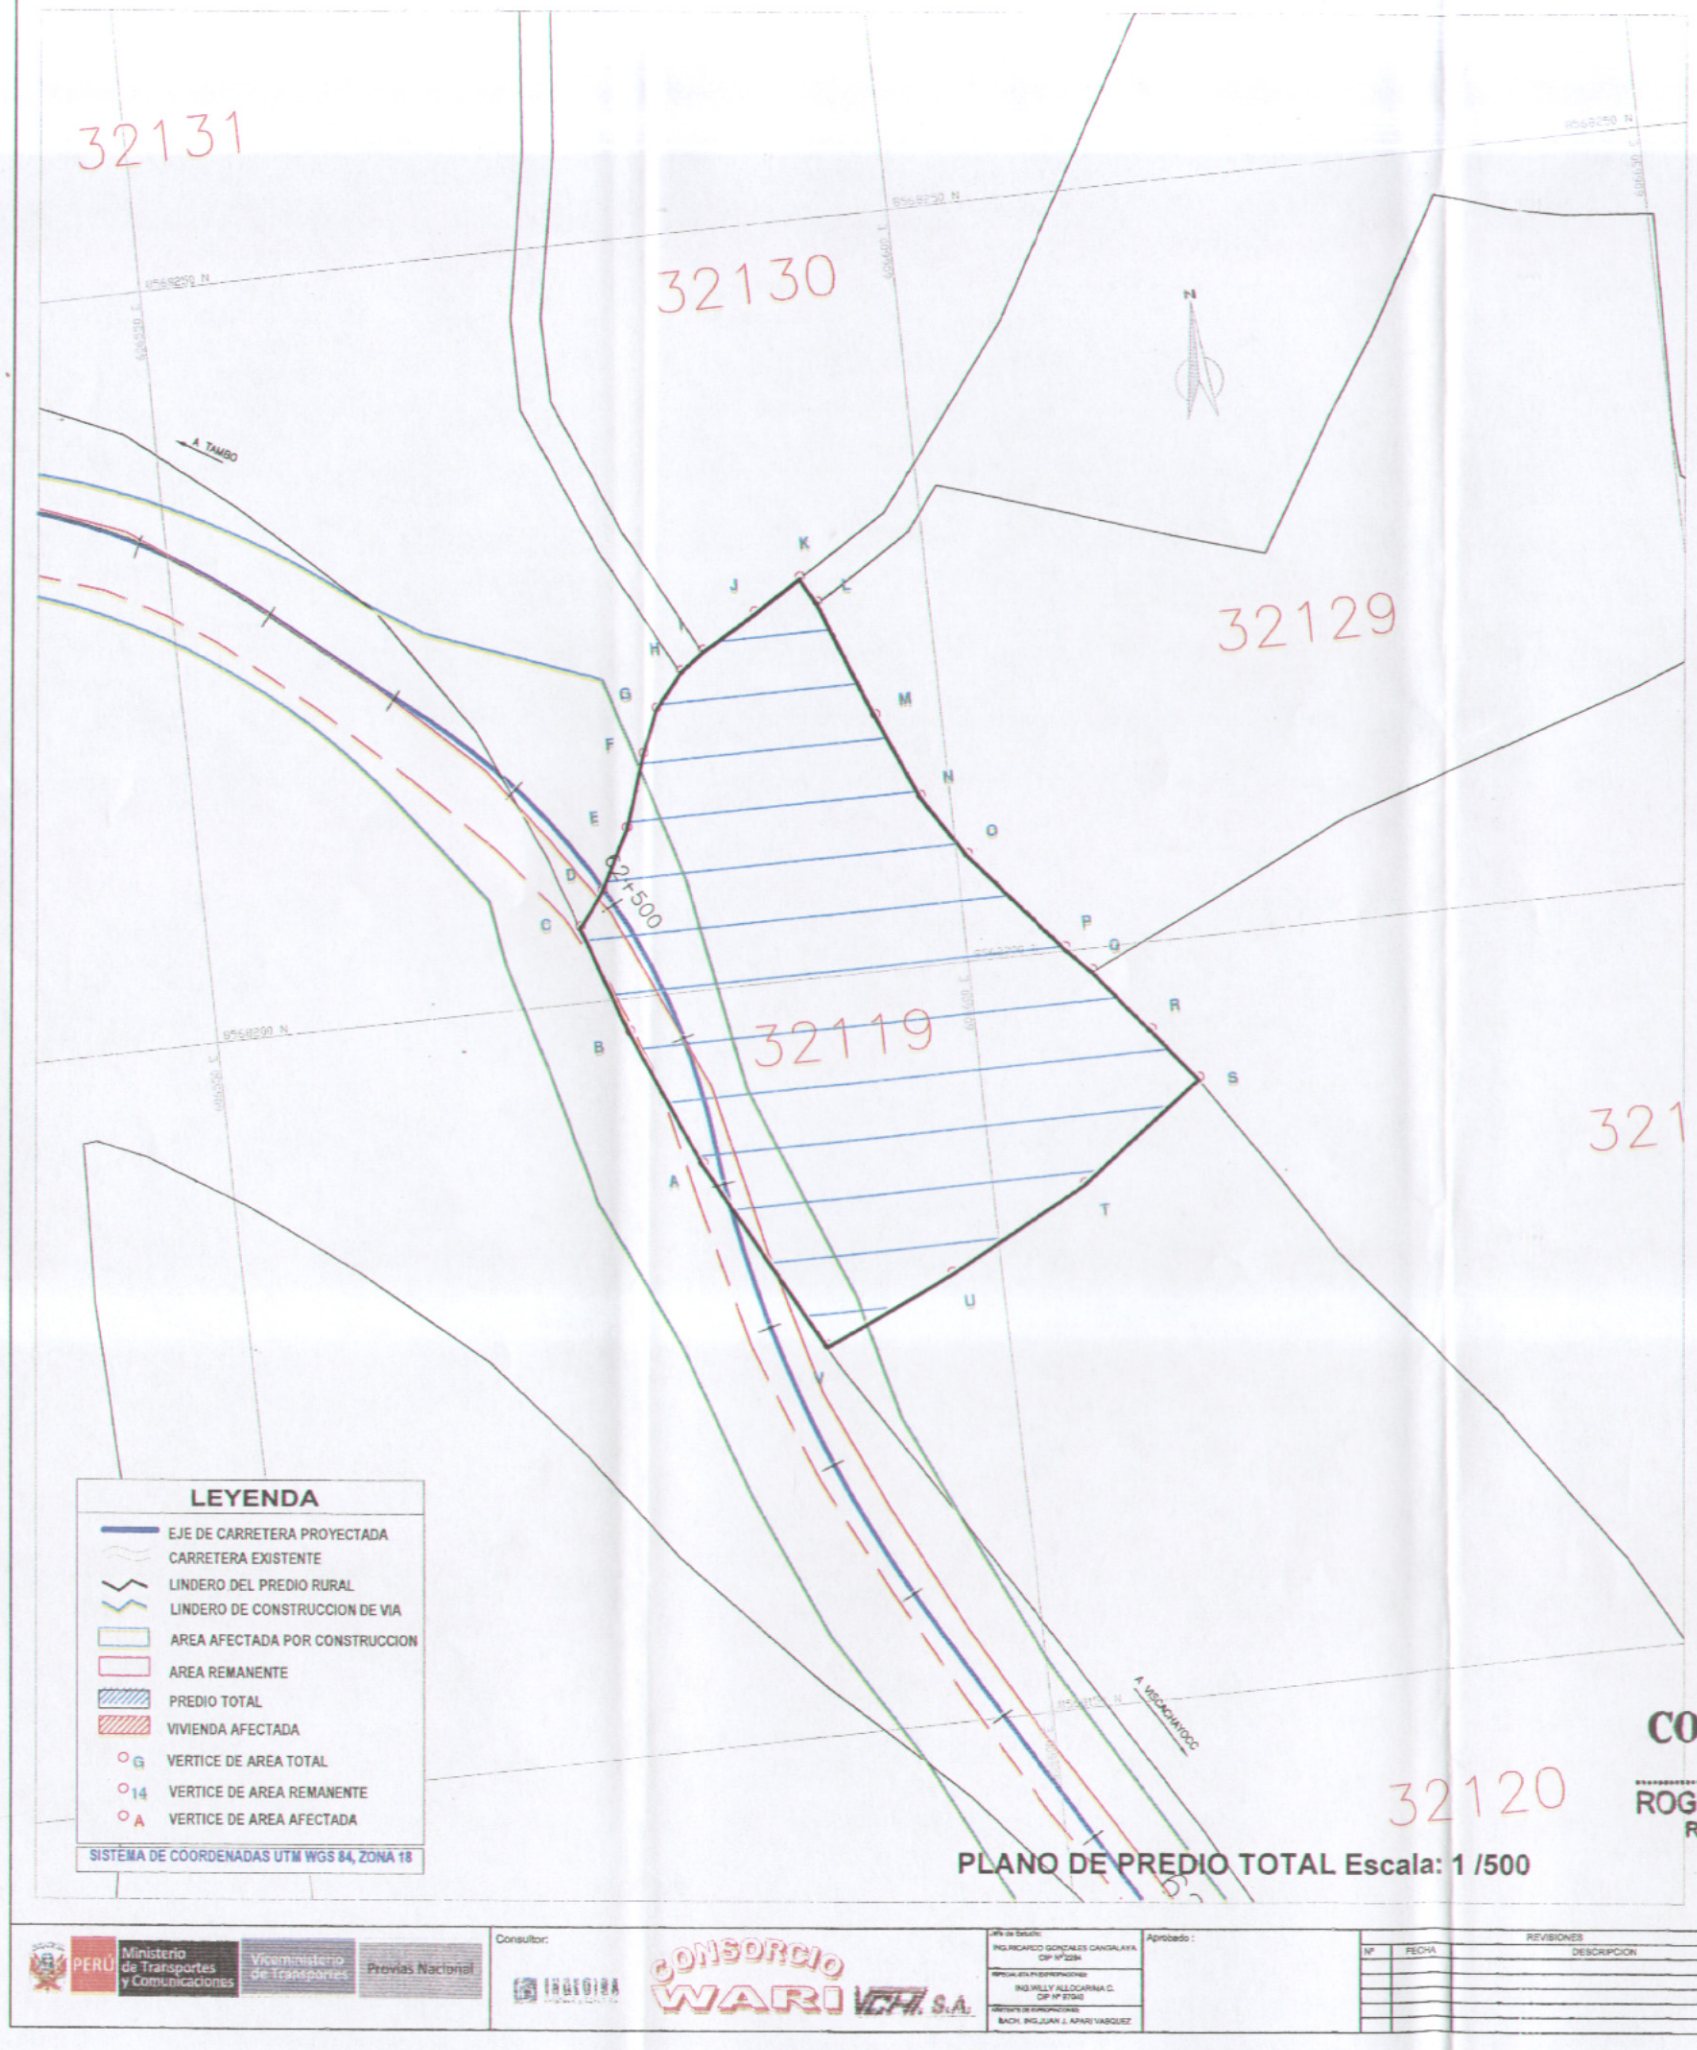

LEYENDA

- EJE DE CARRETERA PROYECTADA
- CARRETERA EXISTENTE
- LINDERO DEL PREDIO RURAL
- LINDERO DE CONSTRUCCION DE VIA
- AREA AFECTADA POR CONSTRUCCION
- AREA REMANENTE
- PREDIO TOTAL
- VIVIENDA AFECTADA
- VERTICE DE AREA TOTAL (G)
- VERTICE DE AREA REMANENTE (14)
- VERTICE DE AREA AFECTADA (A)

SISTEMA DE COORDENADAS UTM WGS 84, ZONA 18

PLANO DE PREDIO TOTAL Escala: 1 /500

PLANO DE UBICACION Escala: 1 /5000

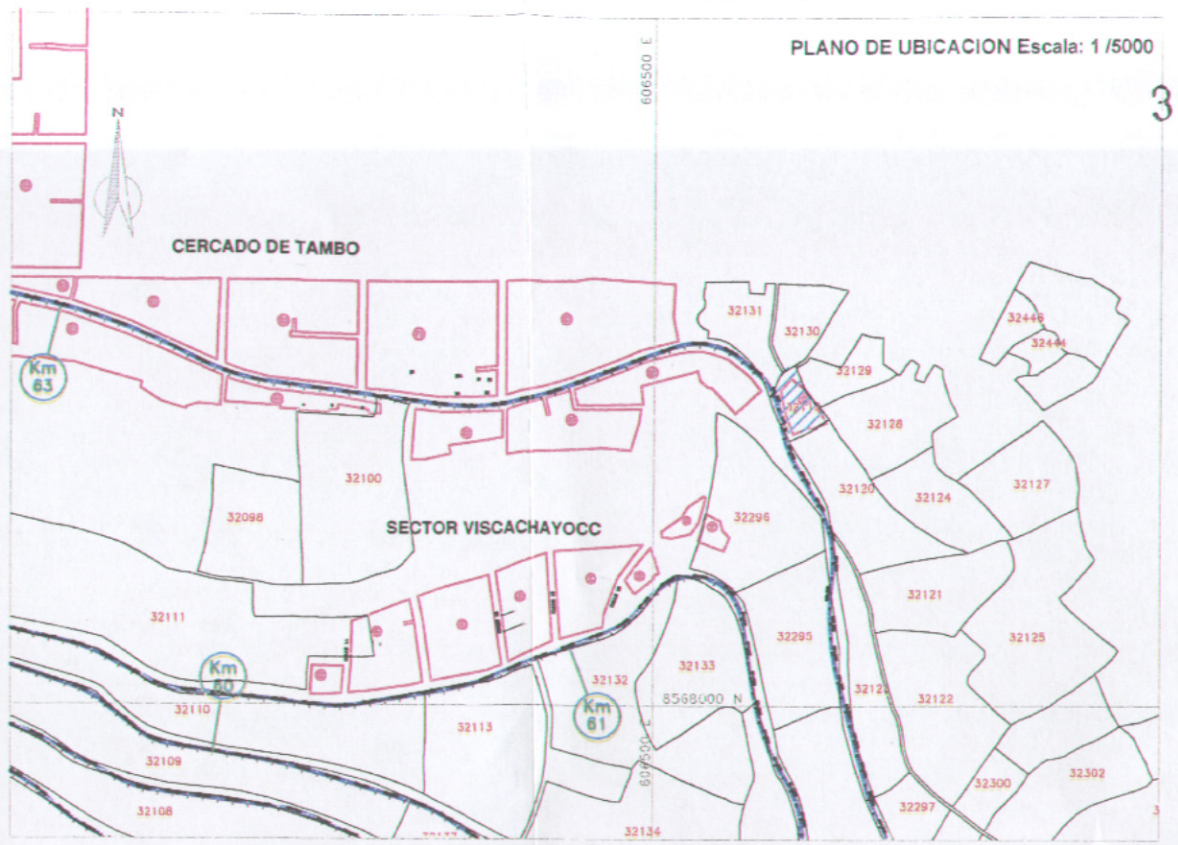

CUADRO DE DATOS TECNICOS
PREDIO TOTAL

VERTICE	LADO	DISTANCIA	ESTE (X)	NORTE (Y)
A	A–B	9.98	606581.1672	8568188.4372
B	B–C	7.66	606577.2509	8568197.6145
C	C–D	2.83	606574.7659	8568204.8628
D	D–E	4.44	606576.4744	8568207.1239
E	E–F	5.05	606578.5217	8568211.0654
F	F–G	3.09	606580.1584	8568215.8465
G	G–H	2.95	606581.3264	8568218.7073
H	H–I	2.02	606583.2248	8568220.9686
I	I–J	4.23	606584.8440	8568222.1697
J	J–K	3.79	606588.4925	8568224.3122
K	K–L	2.00	606591.7112	8568226.3044
L	L–M	8.36	606592.6624	8568224.5451
M	M–N	6.11	606595.6578	8568216.7372
N	N–O	4.97	606598.0216	8568211.0988
O	O–P	8.91	606600.7045	8568206.9106
P	P–Q	2.38	606606.4392	8568200.0946
Q	Q–R	5.52	606608.0704	8568198.3657
R	R–S	4.48	606611.5334	8568194.0681
S	S–T	10.31	606614.3258	8568190.5600
T	T–U	10.58	606606.0600	8568184.4043
U	U–V	9.53	606595.6934	8568179.4779
V	V–A	14.55	606587.9961	8568175.5919

CUADRO RESUMEN	
AREA DE PREDIO:	1052.30 m2
PERIMETRO PREDIO:	133.74mL.
CENTROIDE ESTE:	606592.0734
NORTE:	8568199.0483

Dirección de Gestión Social DGAS
J. M. Q. M.
Especialista Social

CONSORCIO WARI
ROGELIO QUIROZ CHAVEZ
REPRESENTANTE LEGAL

CONSORCIO WARI
Ing. Ricardo Gonzales Cangalaya
Jefe del Estudio
CIP N° 2284

CONSORCIO WARI
Ing. Willy Alicdarima Crisostomo
Esp. en Afectaciones Prediales
C.I.P. 97040

PERÚ | Ministerio de Transportes y Comunicaciones | Viceministerio de Transportes | Provias Nacional

Consultor: INGENIERIA | CONSORCIO WARI VCH S.A.

Jefe de Estudio: ING.RICARDO GONZALES CANGALAYA CIP N°2284
ESPECIALISTA EN EXPROPIACIONES: ING.WILLY ALICCARIMA C. CIP N° 97040
ASISTENTE DE EXPROPIACIONES: BACH. INGJUAN J. APARI VASQUEZ

Aprobado :

REVISIONES		
N°	FECHA	DESCRIPCION

ESTUDIO DEFINITIVO PARA LA REHABILITACION Y MEJORAMIENTO DE LA CARRETERA QUINUA - SAN FRANCISCO, TRAMO : KM 26+000 - KM 78+500
CONTRATO DE SERVICIOS DE CONSULTORIA N° 236 - 2008 - MTC/20

Plano: PREDIO TOTAL QSF-148 - UC: 32119
LLANCCE LUJAN ELEUTERIO
ATAO DE LLANCCE, FELICIDAD

Escala: INDICADA
Fecha: FEBRERO 2010
Lámina: 236-08-QSF-148