1:75 1:100 1:125 1:150 1:200 1:250 1:300 1:333.33 1:400 1:500

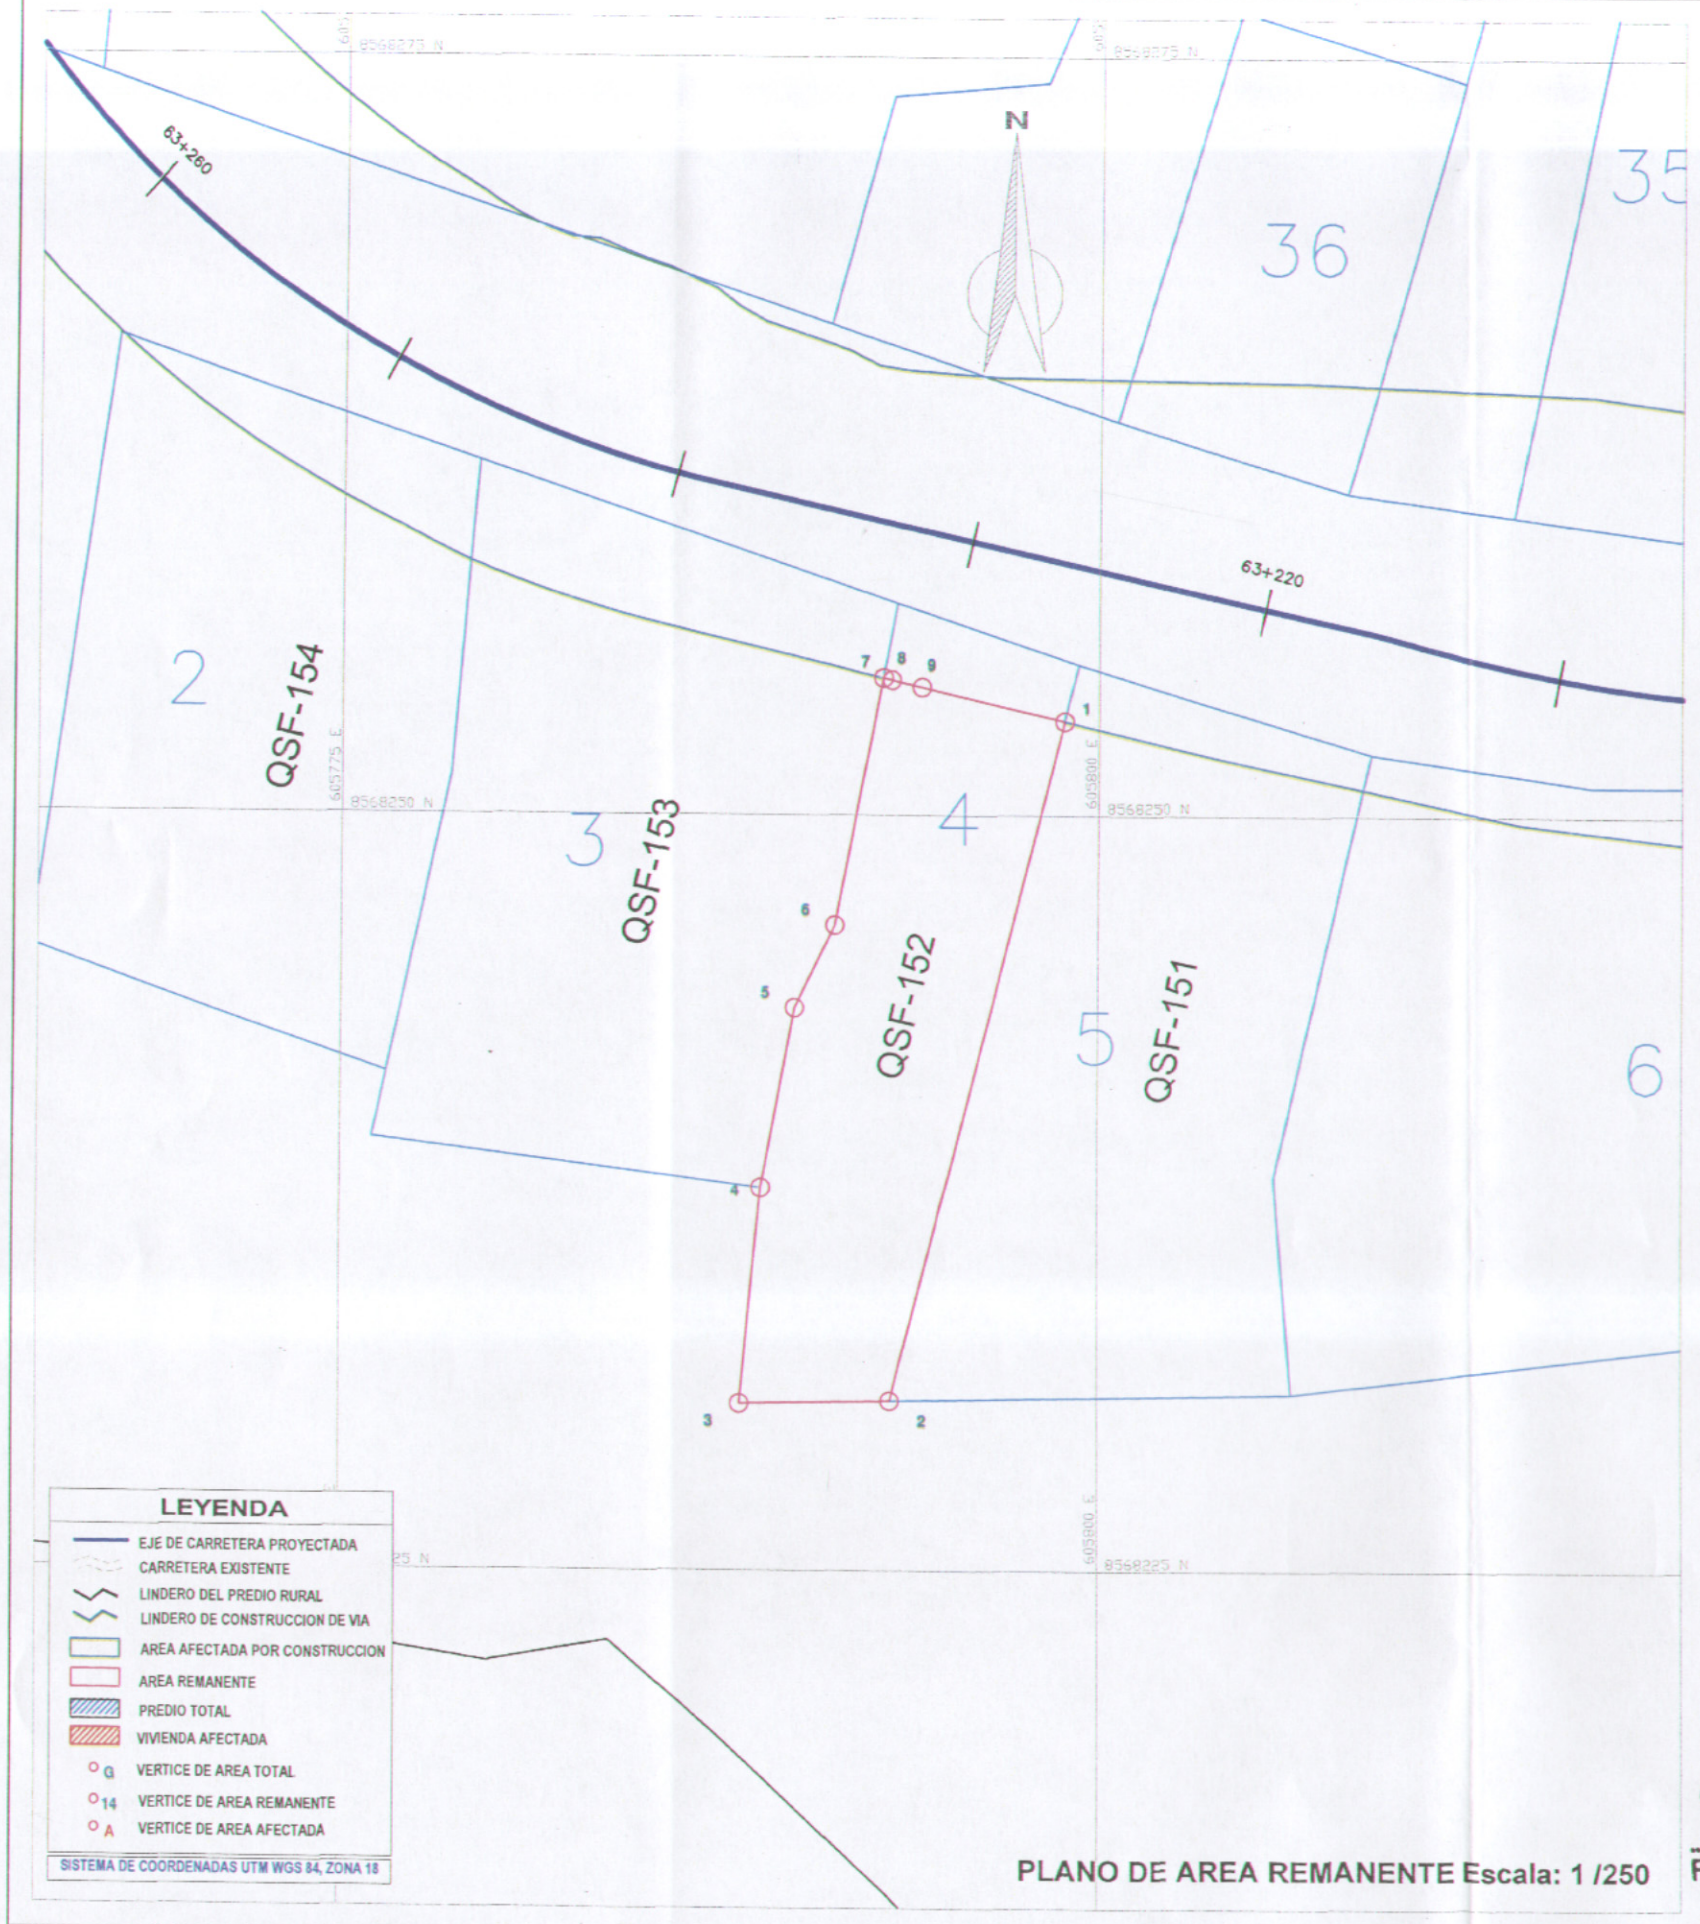

PLANO DE AREA REMANENTE Escala: 1 /250

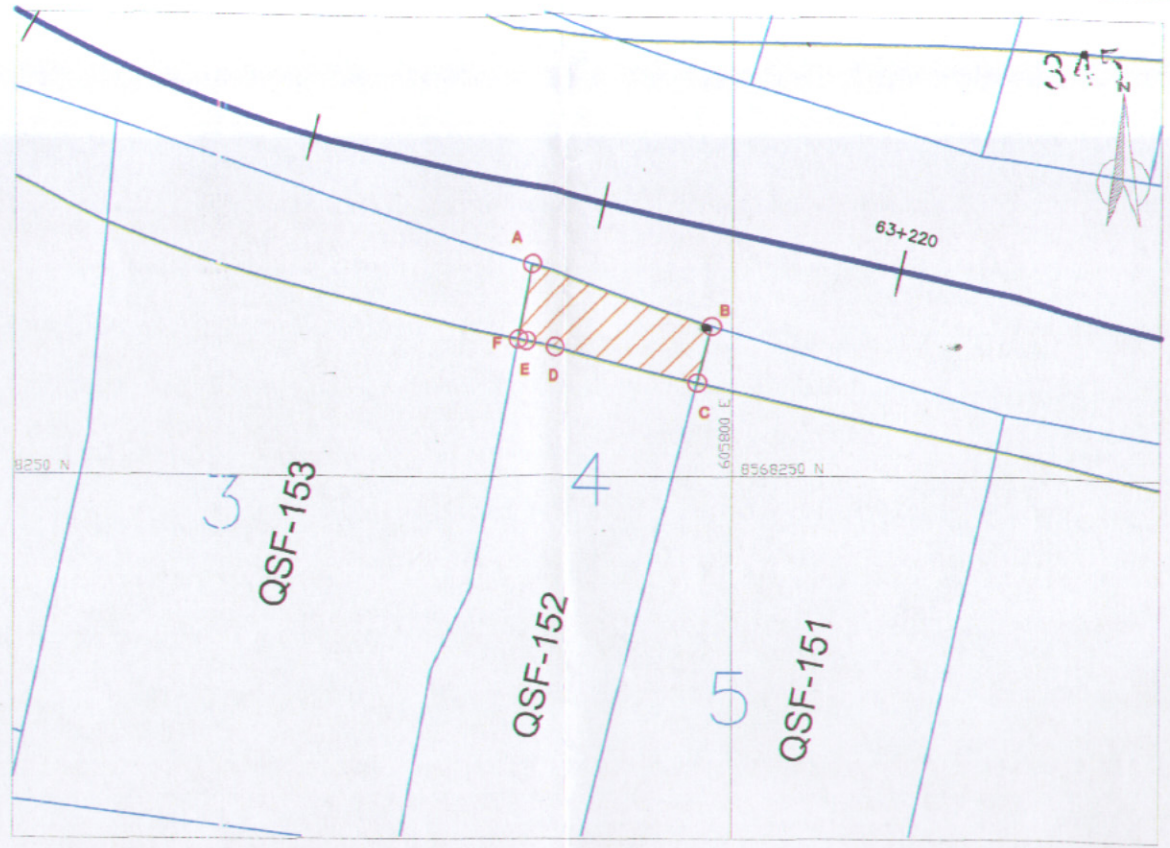

PLANO DE AREA AFECTADA Escala: 1 /250

CUADRO DE DATOS TECNICOS
AREA REMANENTE

VERTICE	LADO	DISTANCIA	ESTE (X)	NORTE (Y)
1	1-2	23.21	605898.8402	8568328.0393
2	2-3	4.97	605893.1889	8568305.5251
3	3-4	7.18	605888.2243	8568305.4282
4	4-5	6.05	605888.8925	8568312.5770
5	5-6	3.04	605889.9811	8568318.5283
6	6-7	8.34	605891.3003	8568321.2627
7	7-8	.29	605892.8610	8568329.4509
8	8-9	1.00	605893.1423	8568329.3833
9	9-1	4.85	605894.1146	8568329.1491

CUADRO DE DATOS TECNICOS
AREA AFECTADA

VERTICE	LADO	DISTANCIA	ESTE (X)	NORTE (Y)
A	A-B	6.31	605893.3302	8568331.9225
B	B-C	1.93	605899.3105	8568329.9126
C	C-D	4.85	605898.8402	8568328.0393
D	D-E	1.00	605894.1146	8568329.1491
E	E-F	.29	605893.1423	8568329.3833
F	F-A	2.52	605892.8610	8568329.4509

LEYENDA

- EJE DE CARRETERA PROYECTADA
- CARRETERA EXISTENTE
- LINDERO DEL PREDIO RURAL
- LINDERO DE CONSTRUCCION DE VIA
- AREA AFECTADA POR CONSTRUCCION
- AREA REMANENTE
- PREDIO TOTAL
- VIVIENDA AFECTADA
- VERTICE DE AREA TOTAL (G)
- VERTICE DE AREA REMANENTE (14)
- VERTICE DE AREA AFECTADA (A)

SISTEMA DE COORDENADAS UTM WGS 84, ZONA 18

CUADRO RESUMEN		
AREA DE PREDIO:	152.40	m2
AREA AFECTADA:	13.81	m2
AREA REMANENTE:	138.59	m2
PERIMETRO PREDIO:	63.54	m
PERIMETRO AFECTADO:	16.90	m
PERIMETRO REMANENTE:	58.93	m
CENTROIDE ESTE:	605893.77	m
NORTE:	8568318.49	m

CONSORCIO WARI
ROGELIO QUIROZ CHAVEZ
REPRESENTANTE LEGAL

CONSORCIO WARI
Ing. Ricardo Gonzales Cangalaya
Jefe del Estudio
CIP N° 2264

CONSORCIO WARI
Ing. Willy Allcarima Crisostomo
Esp en Afectaciones Prediales
C.I.P 97040

Dirección de Gestión Social DGASA
J. M. Q. M.
Especialista Social

PERÚ Ministerio de Transportes y Comunicaciones | Viceministerio de Transportes | Provias Nacional

Consultor: INGENIERIA CONSORCIO WARI VCH S.A.

Jefe de Estudio: ING.RICARDO GONZALES CANGALAYA CIP N° 2264
Especialista en Expropiaciones: ING.WILLY ALLCARIMA C. CIP N° 97040
Asistente de Expropiaciones: BACH. ING.JUAN J. APARI VASQUEZ
Aprobado :

REVISIONES		
N°	FECHA	DESCRIPCION

ESTUDIO DEFINITIVO PARA LA REHABILITACION Y MEJORAMIENTO DE LA CARRETERA QUINUA - SAN FRANCISCO, TRAMO : KM 26+000 - KM 78+500

CONTRATO DE SERVICIOS DE CONSULTORIA N° 236 - 2009 - MTC/20

PREDIO AFECTADO QSF-152 Mz. X1 LT: 04
FRANCO CECERES ALEJANDRO

Escala: INDICADA
Fecha: FEBRERO 2010
Lámina: 236-08-QSF- 152 - A