1:75 1:100 1:125 1:150 1:200 1:250 1:300 1:333.33 1:400 1:500

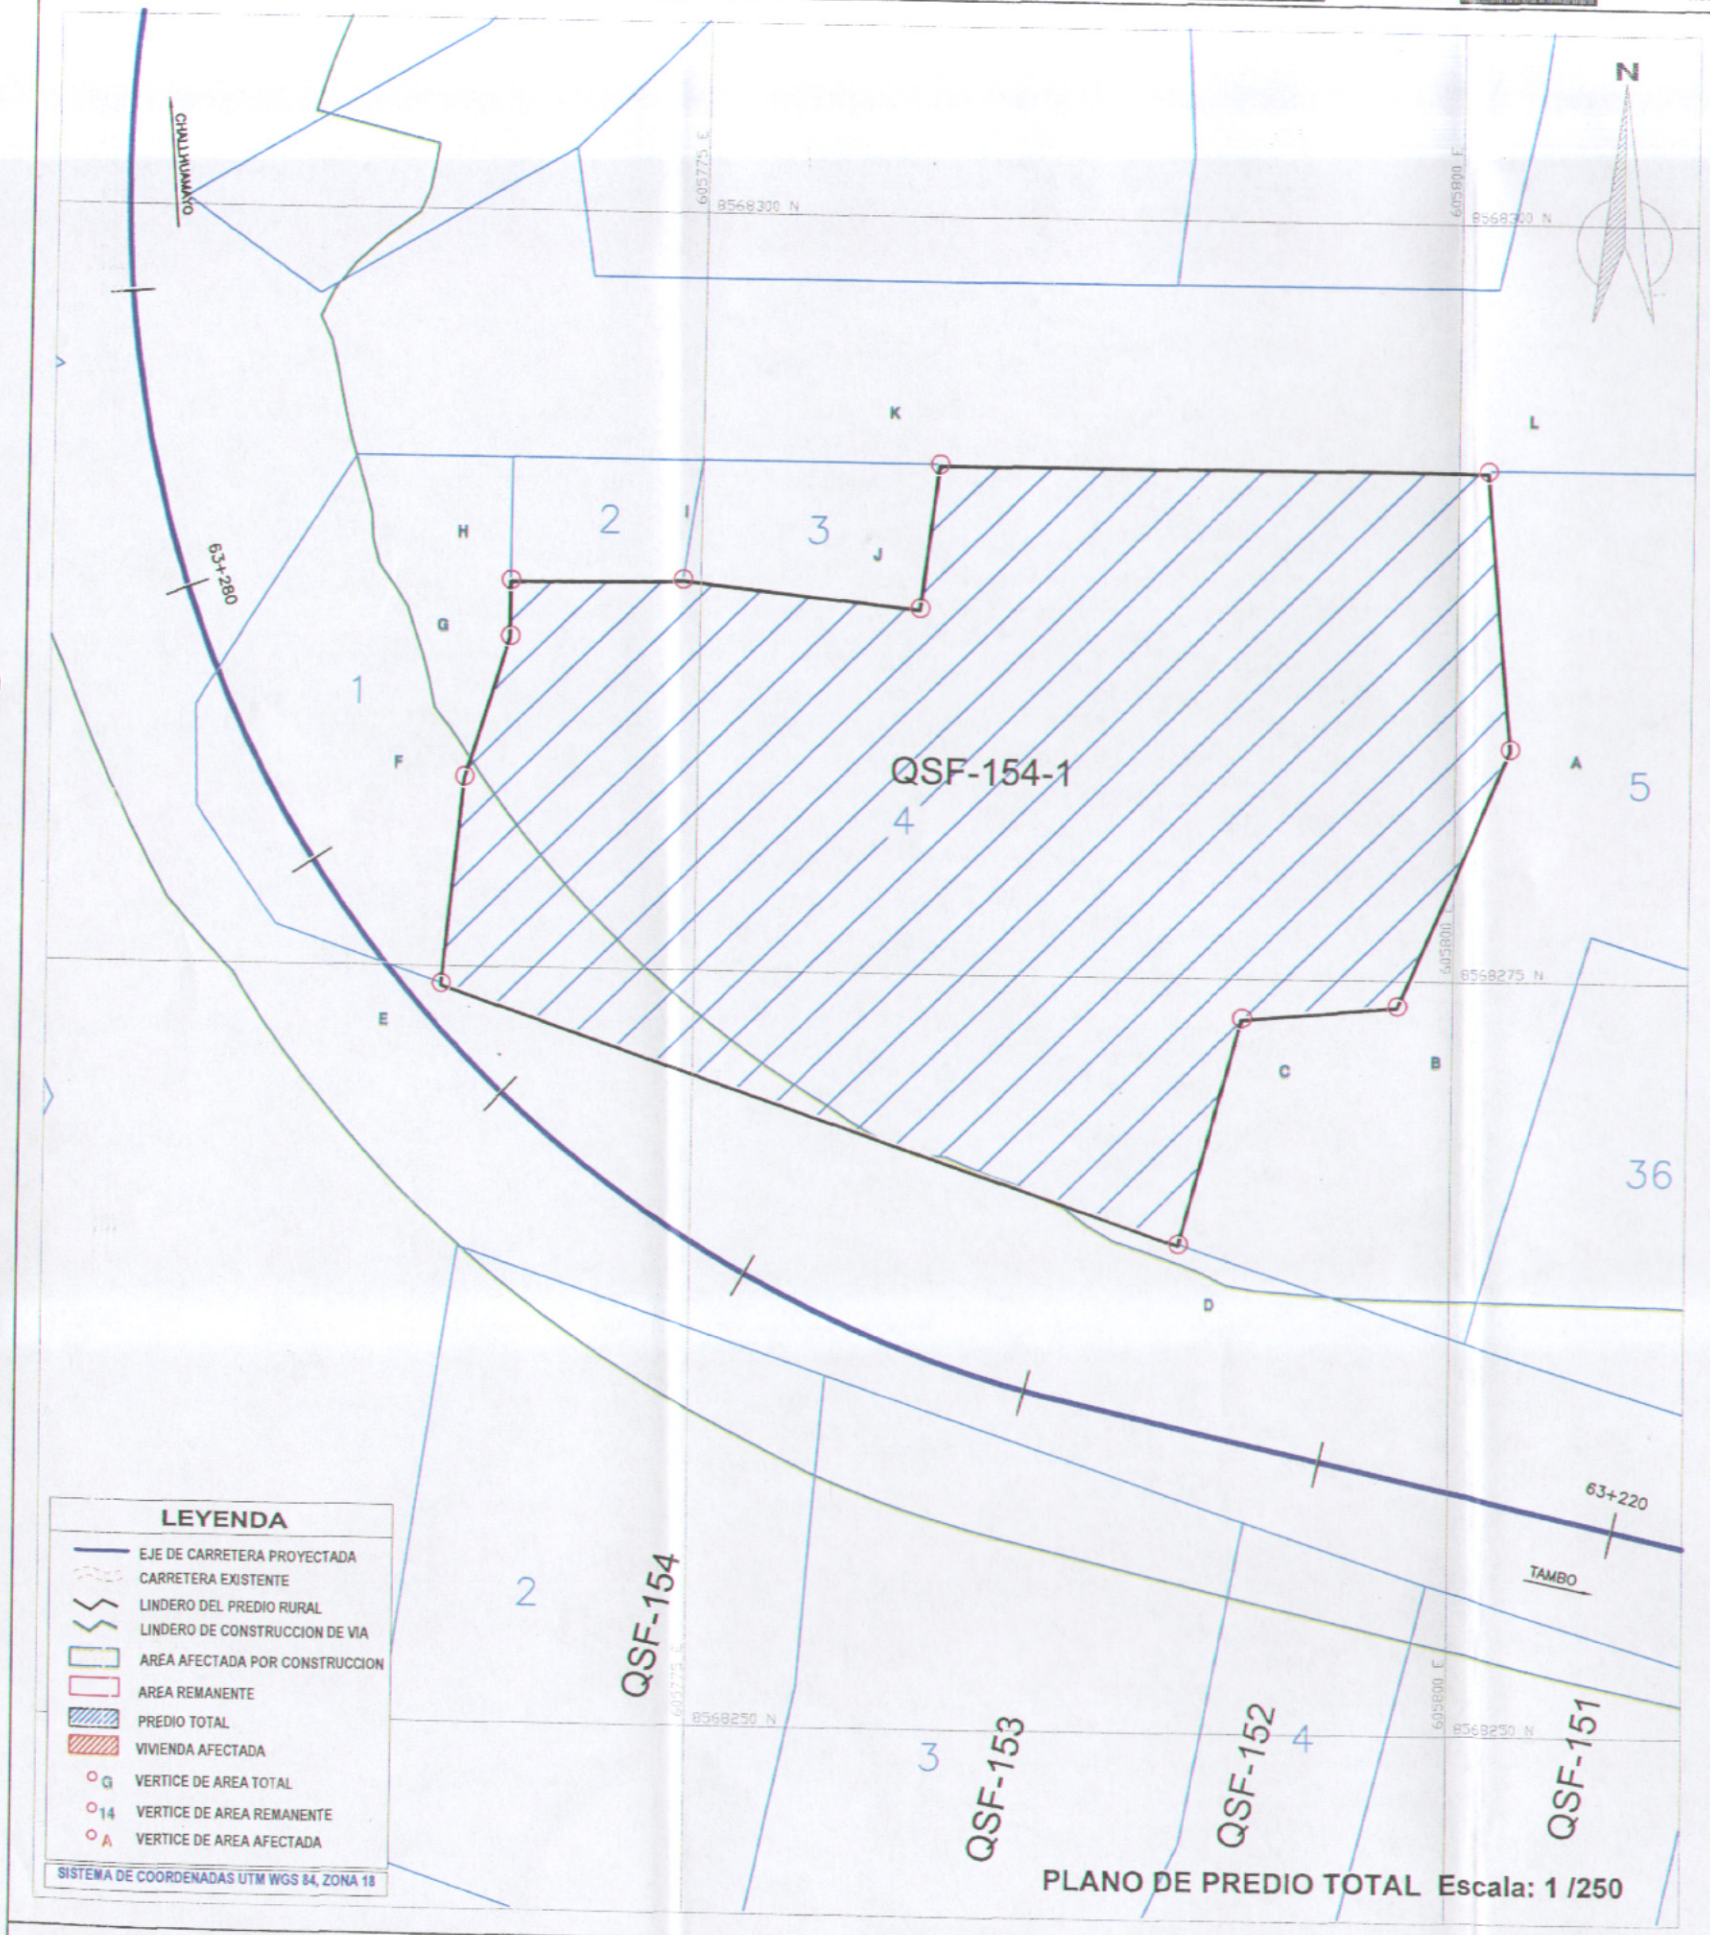

LEYENDA

- EJE DE CARRETERA PROYECTADA
- CARRETERA EXISTENTE
- LINDERO DEL PREDIO RURAL
- LINDERO DE CONSTRUCCION DE VIA
- AREA AFECTADA POR CONSTRUCCION
- AREA REMANENTE
- PREDIO TOTAL
- VIVIENDA AFECTADA
- G VERTICE DE AREA TOTAL
- 14 VERTICE DE AREA REMANENTE
- A VERTICE DE AREA AFECTADA

SISTEMA DE COORDENADAS UTM WGS 84, ZONA 18

PLANO DE PREDIO TOTAL Escala: 1 /250

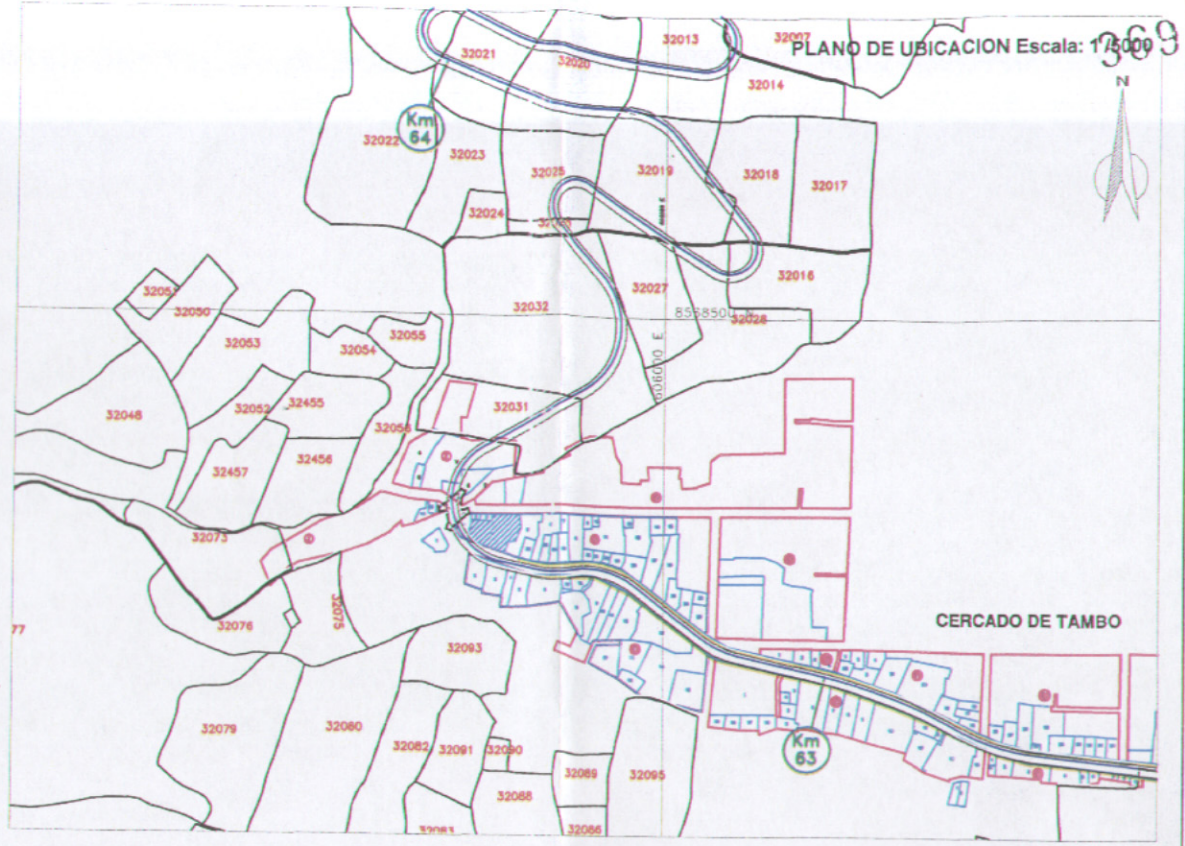

CUADRO DE DATOS TECNICOS
PREDIO TOTAL

VERTICE	LADO	DISTANCIA	ESTE (X)	NORTE (Y)
A	A–B	9.30	605901.8552	8568357.8237
B	B–C	5.10	605898.1669	8568349.0863
C	C–D	7.77	605893.0875	8568348.6282
D	D–E	25.80	605891.0829	8568341.1188
E	E–F	6.88	605866.6239	8568349.3420
F	F–G	4.88	605867.2970	8568356.1914
G	G–H	1.85	605868.7299	8568360.8563
H	H–I	5.67	605868.7239	8568362.7063
I	I–J	7.88	605874.3925	8568362.8323
J	J–K	4.80	605882.2296	8568362.0111
K	K–L	18.20	605882.7979	8568366.7748
L	L–A	9.22	605900.9956	8568366.7988

CONSORCIO WARI
ROGELIO QUIROZ CHAVEZ
REPRESENTANTE LEGAL

J. M. O. M.
Especialista Social
Dirección de Gestión Social DGASA

CUADRO RESUMEN		
AREA DE PREDIO:	284.03	m2
PERIMETRO PREDIO:	70.17	m
CENTROIDE ESTE:	505884.89	m
NORTE:	8568355.71	m

CONSORCIO WARI
Ing. Ricardo Gonzales Cangalaya
Jefe del Estudio
CIP N° 2284

CONSORCIO WARI
Ing. Willy Allcarima Crisostomo
Esp en Afectaciones Prediales
C.I.P 97040

PERU | Ministerio de Transportes y Comunicaciones | Viceministerio de Transportes | Provias Nacional

Consultor: INGENIERIA | CONSORCIO WARI VCH S.A.

Jefe de Estudio: ING.RICARDO GONZALES CANGALAYA CIP N° 2284
ESPECIALISTA EN EXPROPIACIONES: ING.WILLY ALLCCARIMA C. CIP N° 97040
ESPECIALISTA EN EXPROPIACIONES: BACH. INGJUAN J. APARI VASQUEZ

Aprobado:

REVISIONES		
Nº	FECHA	DESCRIPCION

ESTUDIO DEFINITIVO PARA LA REHABILITACION Y MEJORAMIENTO DE LA CARRETERA QUINUA - SAN FRANCISCO, TRAMO : KM 26+000 - KM 78+500

CONTRATO DE SERVICIOS DE CONSULTORIA Nº 238 - 2008 - MTC/20

Plano: PREDIO TOTAL QSF-154-1 Mz. C1 LT: 04
CASTRO TORRES JULIA

Escala: INDICADA
Fecha: FEBRERO 2010
Lámina: 236-08-QSF- 154-1