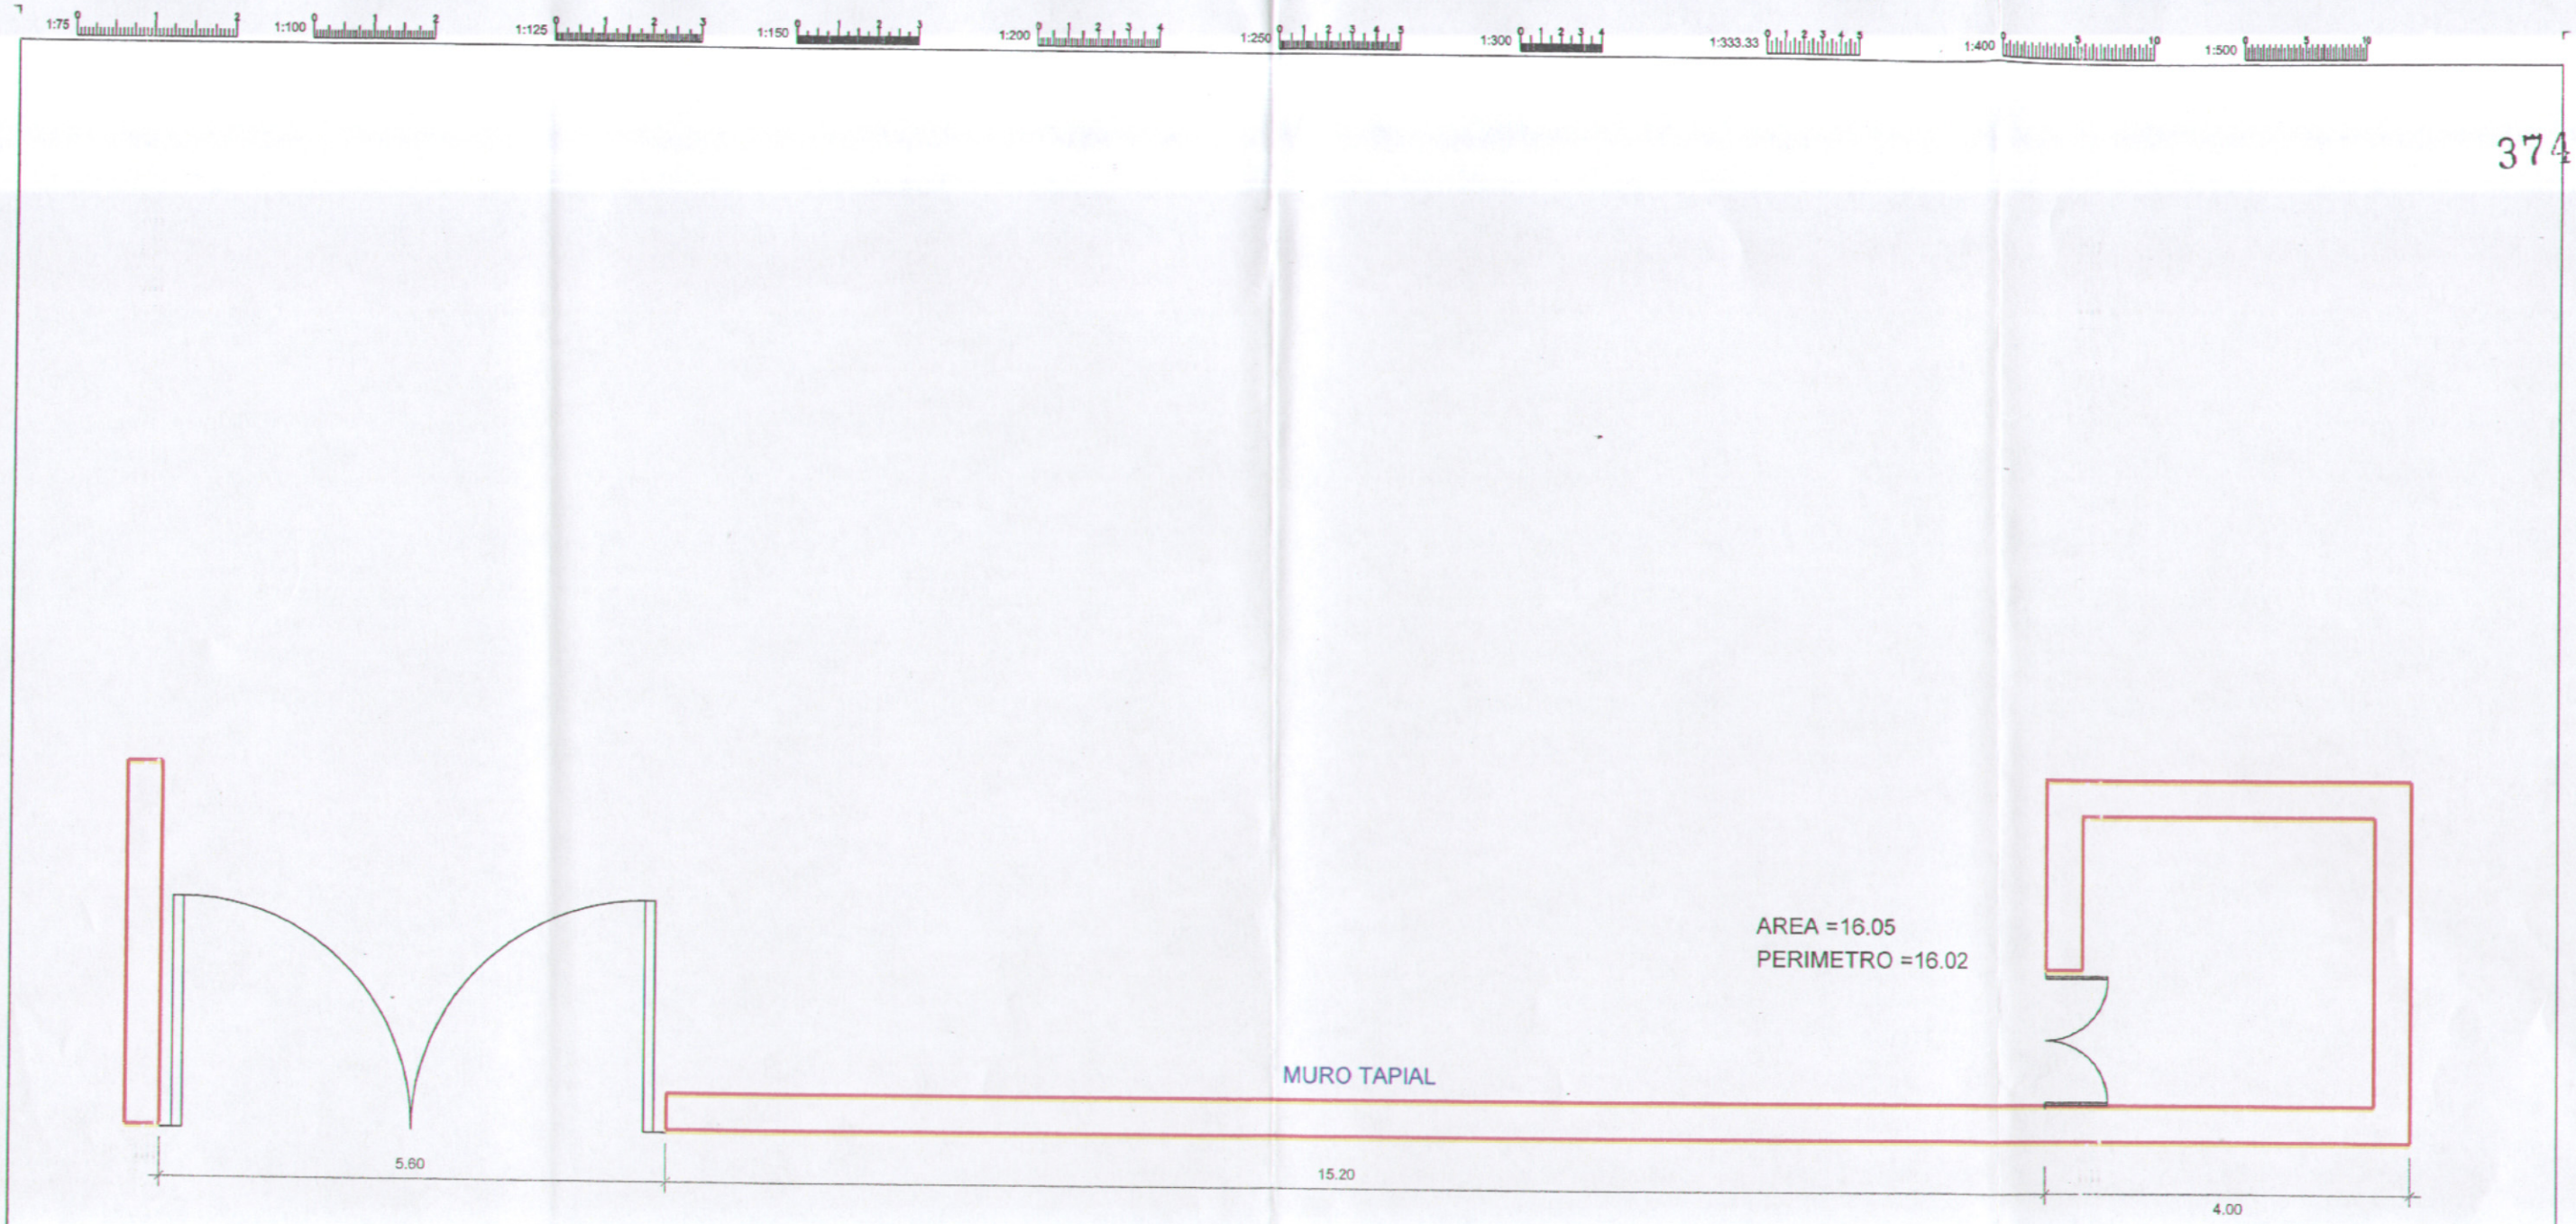

Dirección de Gestión Social
J. M. Q. M.
Especialista Social
DGAS A.

CONSORCIO WARI
ROGELIO QUIROZ CHAVEZ
REPRESENTANTE LEGAL

CONSORCIO WARI
Ing. Ricardo Gonzales Cangalaya
Jefe del Estudio
CIP N° 2284

CONSORCIO WARI
Ing. Willy Alliccarima Crisostomo
Esp. en Afectaciones Prediales
C.I.P. 97040

PERU Ministerio de Transportes y Comunicaciones | Viceministerio de Transportes | Provias Nacional

Consultor: INGENIERIA | CONSORCIO WARI | VCR S.A.

Jefe de Estudio: ING. RICARDO GONZALES CANGALAYA CIP N° 2284
ESPECIALISTA EN EXPROPIACIONES: ING. WILLY ALLICCARIMA C. CIP N° 97040
ASISTENTE DE EXPROPIACIONES: BACH. ING. JUAN J. APAÑ VASQUEZ

Aprobado :

N°	FECHA	REVISIONES DESCRIPCION

ESTUDIO DEFINITIVO PARA LA REHABILITACION Y MEJORAMIENTO DE LA CARRETERA QUINUA - SAN FRANCISCO, TRAMO : KM 26+000 - KM 78+500
CONTRATO DE SERVICIOS DE CONSULTORIA N° 236 - 2008 - MTC/20

Plano: VIVIENDA AFECTADA QSF-154-1 VIV
Cercado de Tambo Mz: C1 LOTE 4
CASTRO TORRES, JULIA

Escala: 1/ 75
Fecha: FEBRERO 2010
Lámina: 236-08-QSF-154-1 VIV