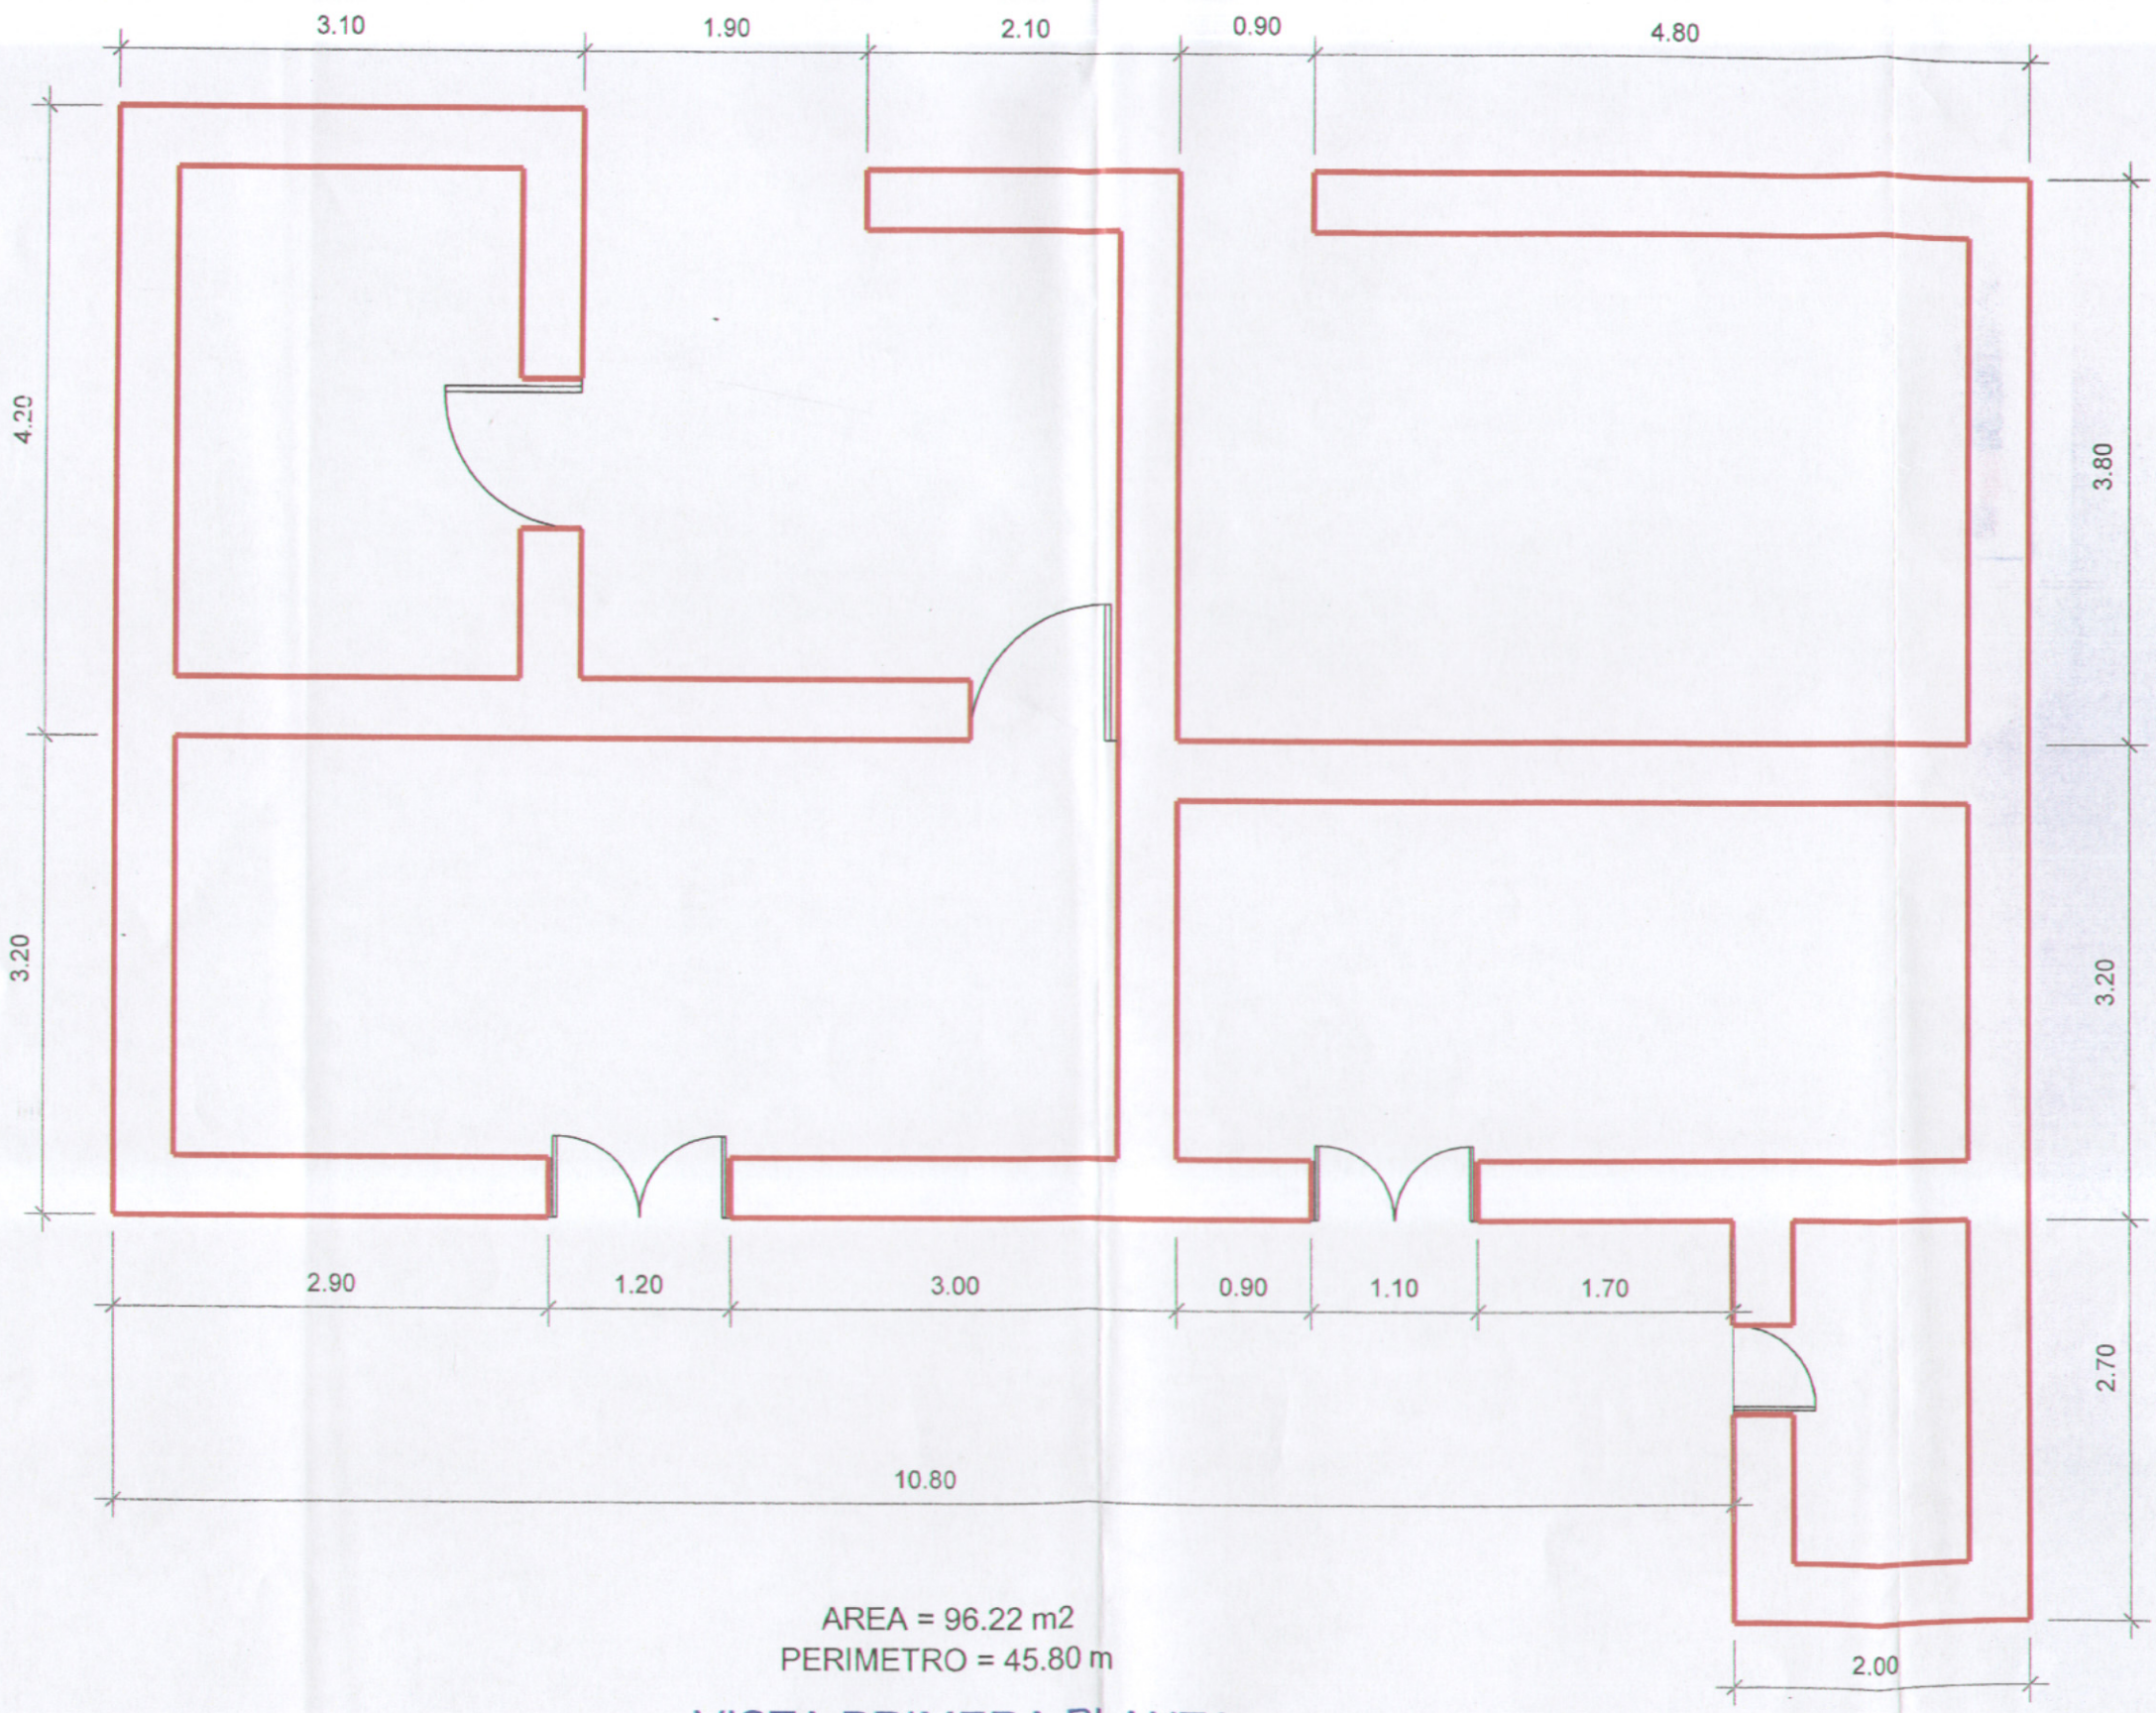

AREA = 96.22 m2
PERIMETRO = 45.80 m

VISTA PRIMERA PLANTA

CONSORCIO WARI
ROGELIO QUIROZ CHAVEZ
REPRESENTANTE LEGAL

CONSORCIO WARI
Ing. Ricardo Gonzales Cangalaya
Jefe del Estudio
CIP N° 2284

Dirección de Gestión Social DGASA
J. M. Q. M.
Especialista Social

CONSORCIO WARI
Ing. Willy Alliccarima Crisostomo
Esp. en Afectaciones Prediales
C.I.P. 97040

PERÚ | Ministerio de Transportes y Comunicaciones | Viceministerio de Transportes | Provías Nacional

Consultor: INGERISA | CONSORCIO WARI | VCH S.A.

Jefe de Estudio: ING.RICARDO GONZALES CANGALAYA CIP N° 2284
ESPECIALISTA EN EXPROPIACIONES: ING.WILLY ALLCCARIMA C. CIP N° 97040
ASISTENTA EN EXPROPIACIONES: BACH. ING.JUAN J. APARI VASQUEZ

Aprobado :

N°	FECHA	REVISIONES DESCRIPCION

ESTUDIO DEFINITIVO PARA LA REHABILITACION Y MEJORAMIENTO DE LA CARRETERA QUINUA - SAN FRANCISCO, TRAMO : KM 26+000 - KM 78+500
CONTRATO DE SERVICIOS DE CONSULTORIA N° 236 - 2008 - MTC/20

Plano: VIVIENDA AFECTADA QSF-154 VIV
Cercado de Tambo Mz: X1 LOTE 2
CUADROS RIVERA, MARIO

Escala: 1/ 50
Fecha: FEBRERO 2010
Lámina: 236-08-QSF-154VIV