




395

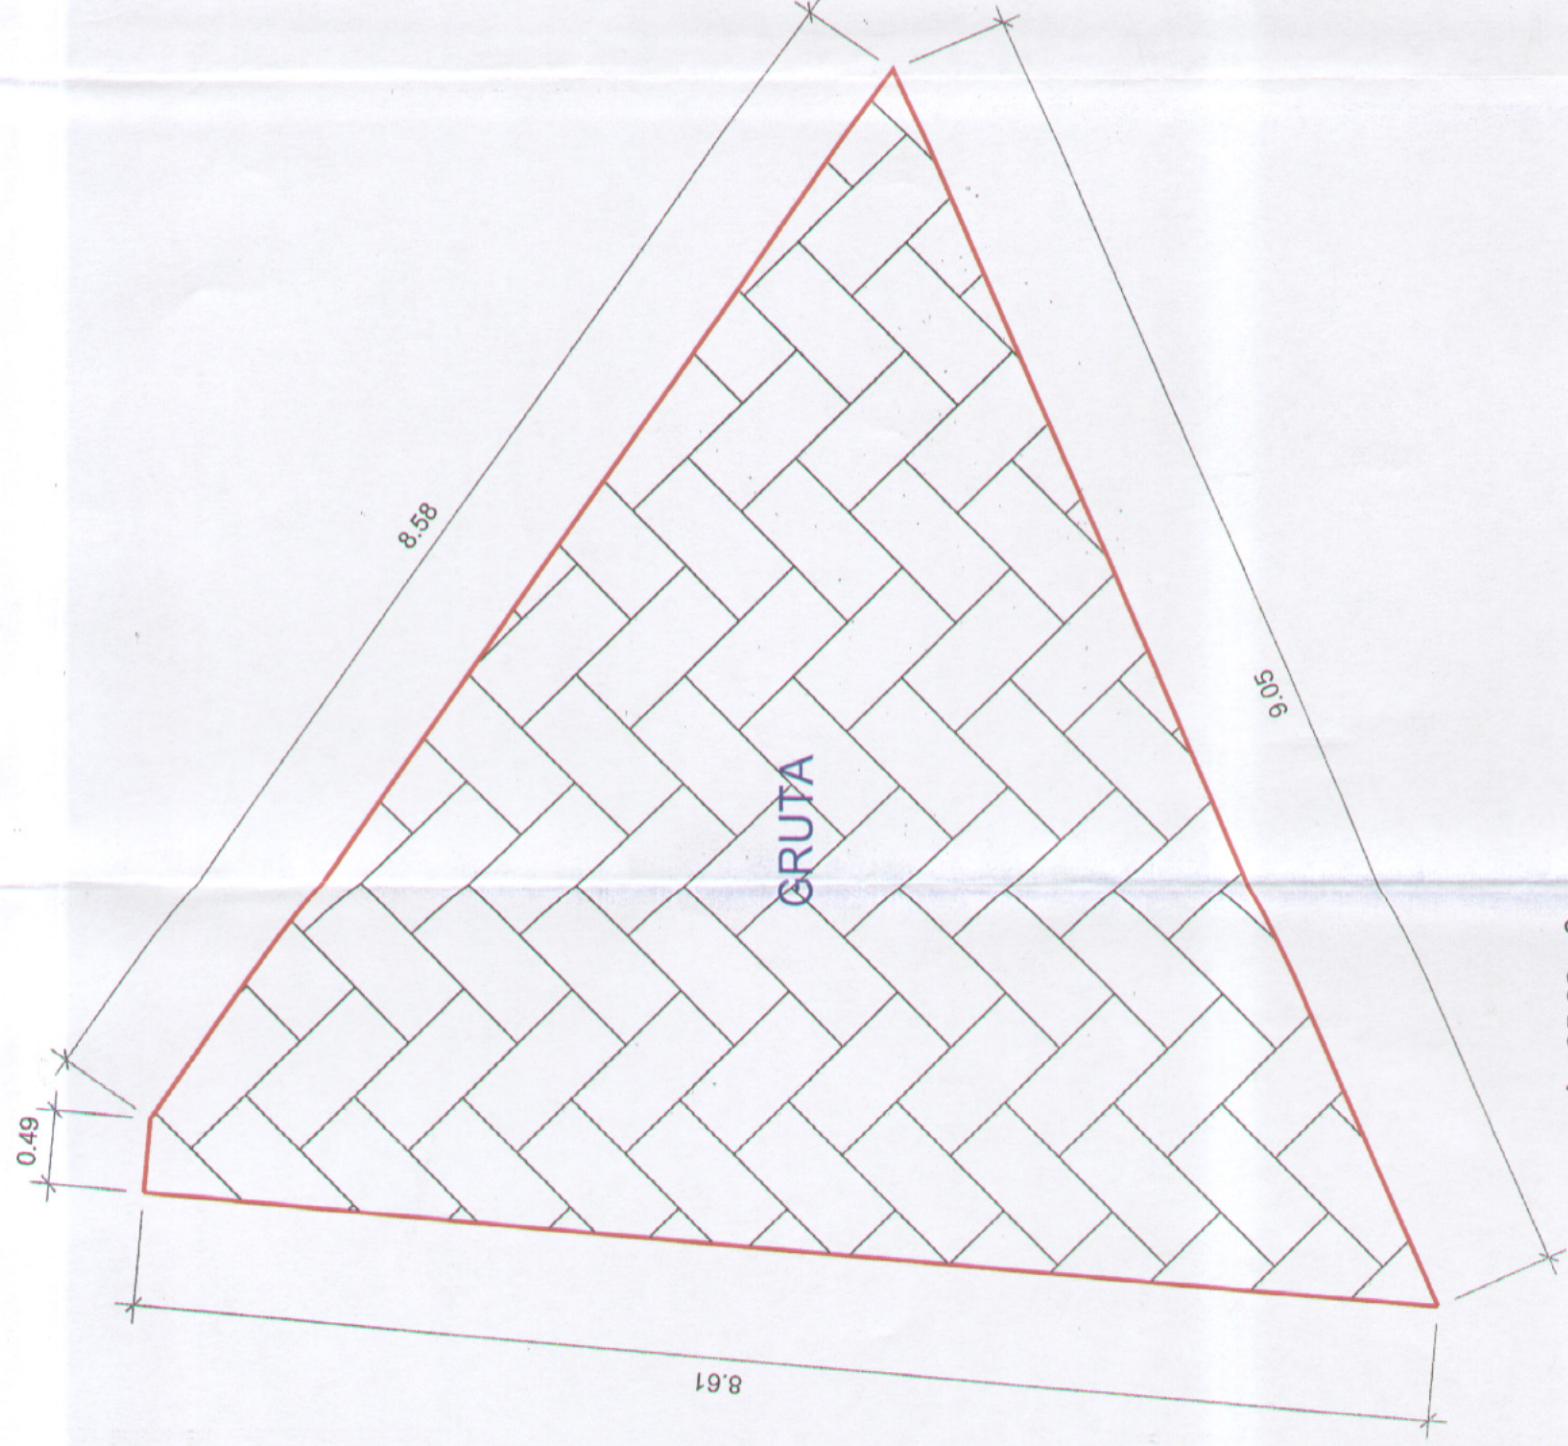

A = 35.22 m<sup>2</sup>  
 PERIMETRO = 26.73 m  
**VISTA PLANTA**

**CONSORCIO WARI**  
 ROGELIO QUIROZ CHAVEZ  
 REPRESENTANTE LEGAL



**CONSORCIO WARI**  
 Ing. Ricardo Gonzales Cangalaya  
 Jefe del Estudio  
 CIP N° 2284

**CONSORCIO WARI**  
 Ing. Willy Alifcarima Crisostomo  
 Esp. en Afectaciones Prediales  
 C.I.P. 97040

<p>Ministerio de Transportes y Comunicaciones          PERU</p>	<p>INDEBISA</p>	<p>CONSORCIO WARI VCH S.A.</p>	<p>ESTUDIO DEFINITIVO PARA LA REHABILITACION Y MEJORAMIENTO DE LA CARRETERA QUINUA - SAN FRANCISCO, TRAMO : KM 26+000 - KM 26+500</p>	<p>PROYECTO</p>	<p>DESCRIPCION</p>	<p>PLAZO</p>	<p>FECHA</p>	<p>LIBRO</p>
						<p>VIVIENDA AFECTADA QSF-155VIV</p>	<p>Cercado de Tambo Miz J Lt 16</p>	<p>1/80</p>