1:75 1:100 1:125 1:150 1:200 1:250 1:300 1:333.33 1:400 1:500

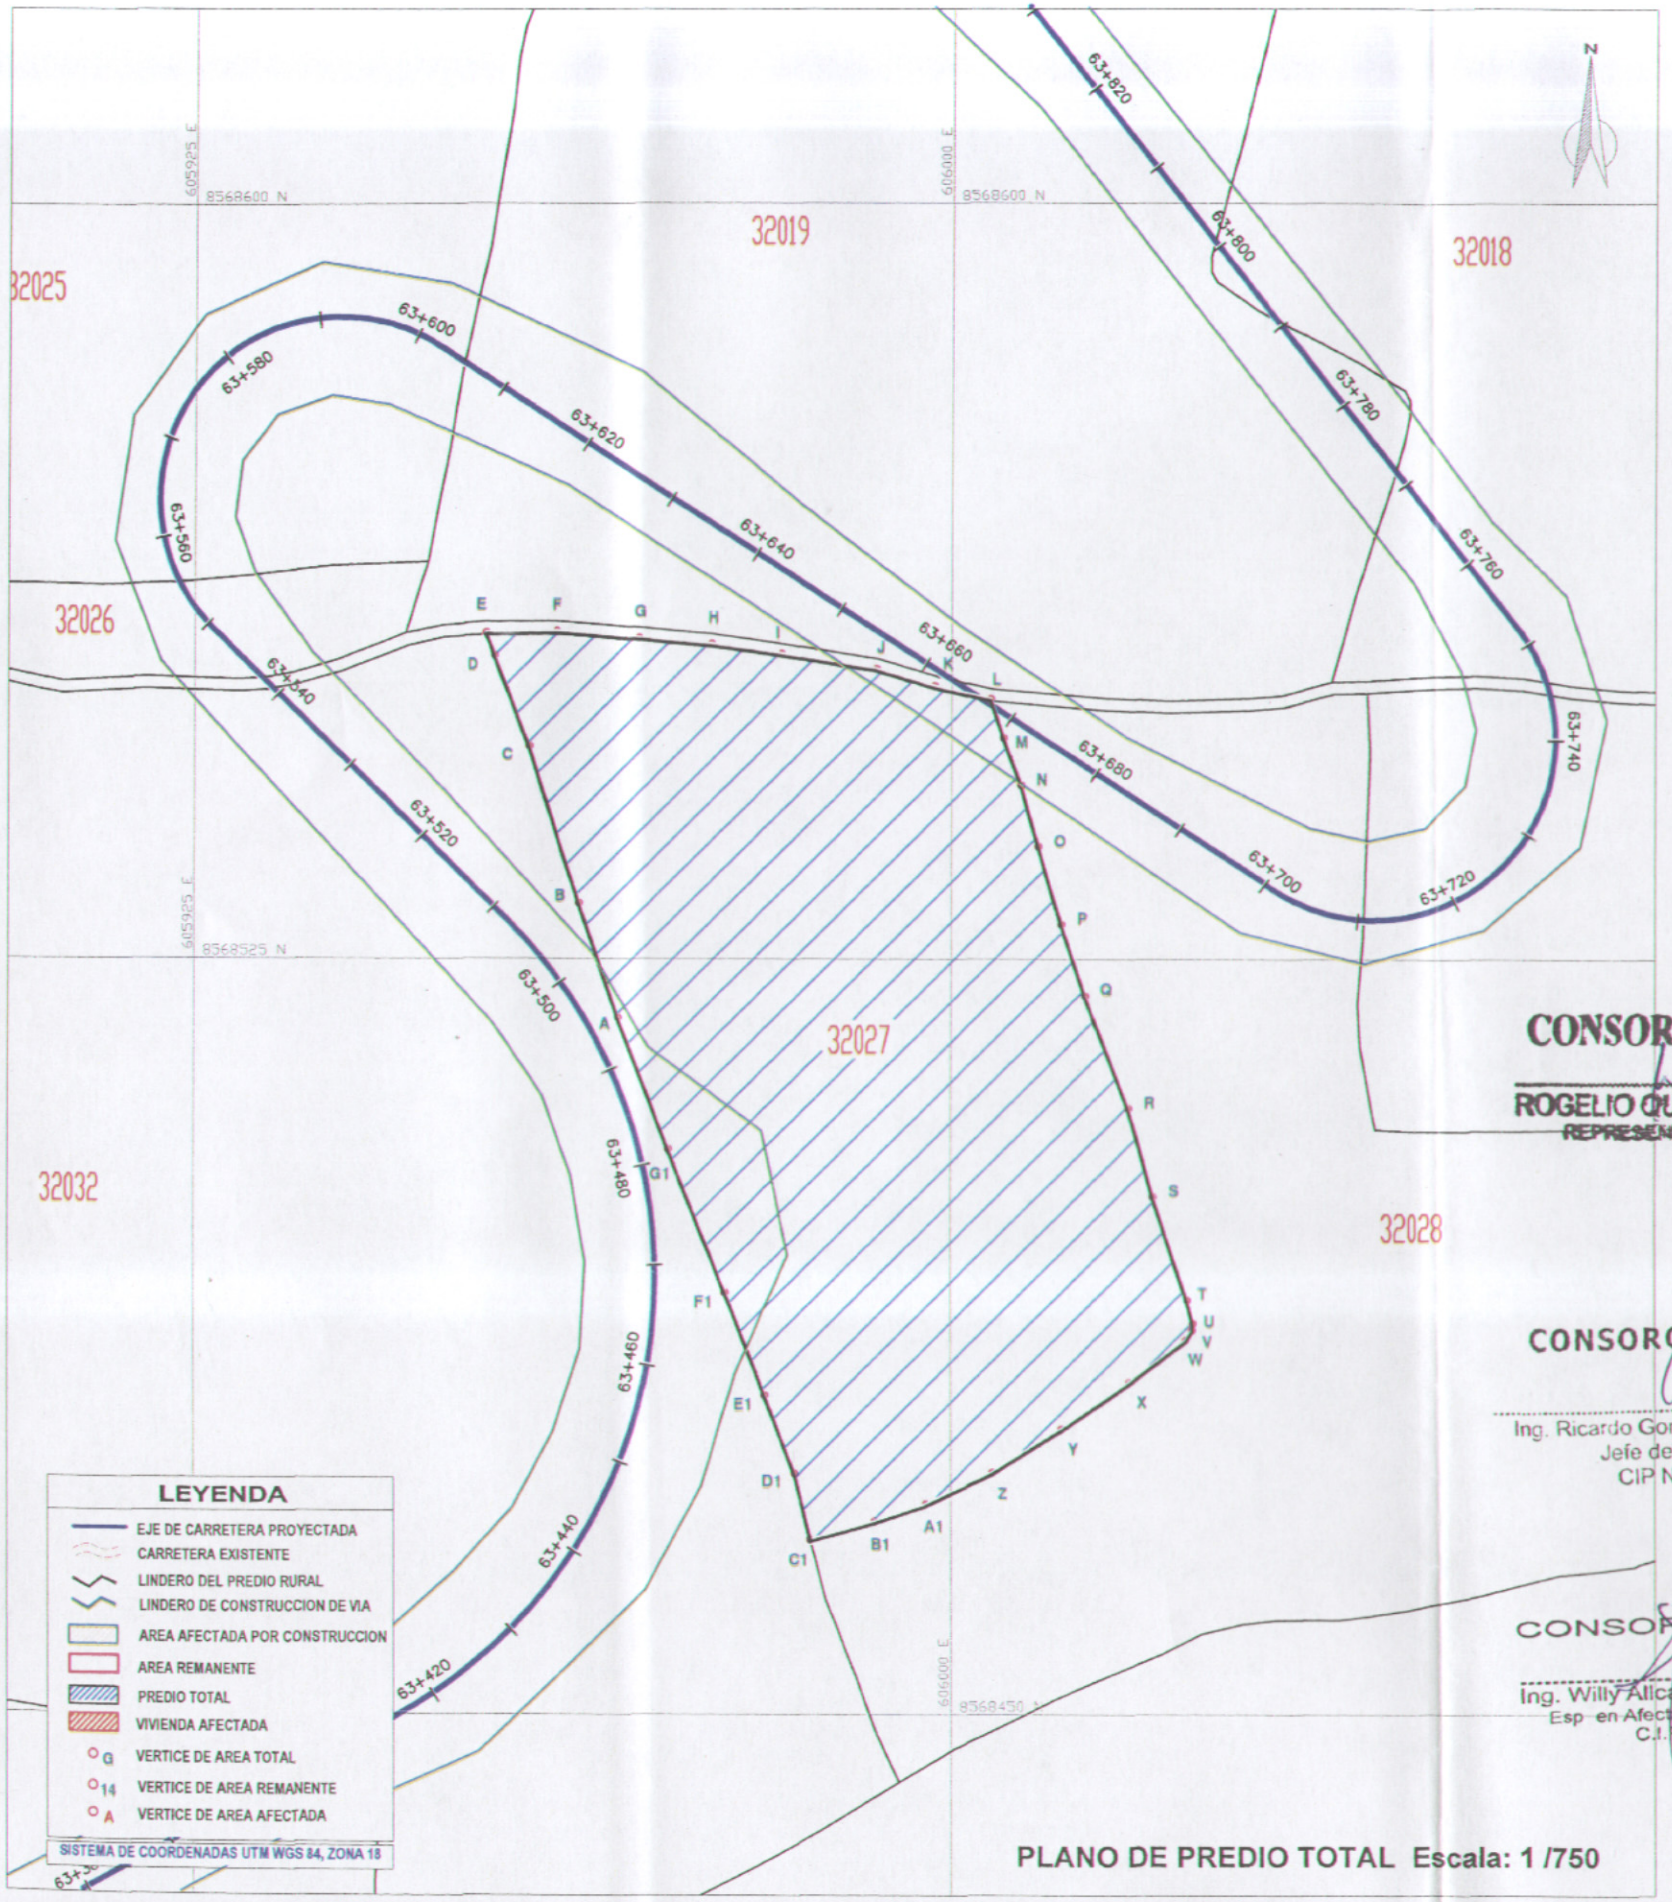

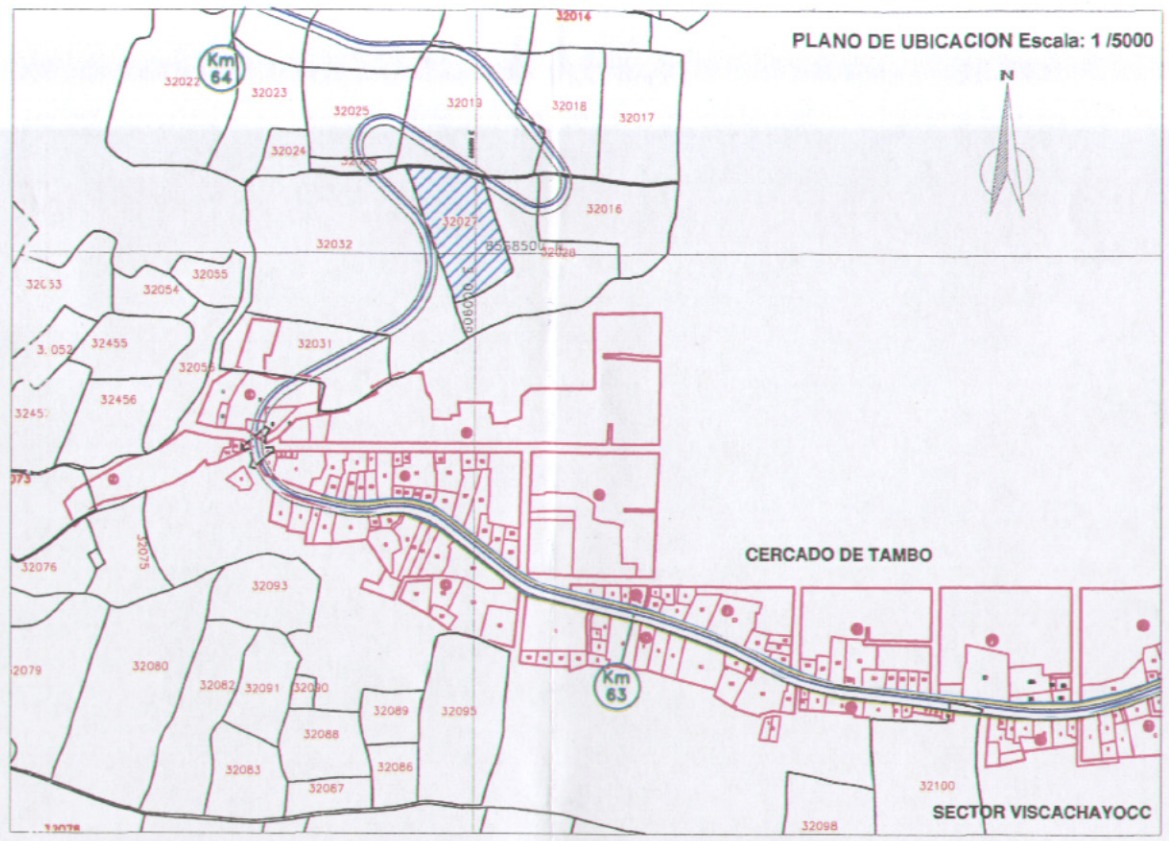

LEYENDA

- EJE DE CARRETERA PROYECTADA
- CARRETERA EXISTENTE
- LINDERO DEL PREDIO RURAL
- LINDERO DE CONSTRUCCION DE VIA
- AREA AFECTADA POR CONSTRUCCION
- AREA REMANENTE
- PREDIO TOTAL
- VIVIENDA AFECTADA
- VERTICE DE AREA TOTAL
- VERTICE DE AREA REMANENTE
- VERTICE DE AREA AFECTADA

SISTEMA DE COORDENADAS UTM WGS 84, ZONA 18

PLANO DE PREDIO TOTAL Escala: 1 /750

CONSORCIO WARI
ROGELIO QUIROZ CHAVEZ
REPRESENTANTE LEGAL

CONSORCIO WARI
Ing. Ricardo Gonzales Cangalaya
Jefe del Estudio
CIP N° 2284

CONSORCIO WARI
Ing. Willy Alicarima Crisostomo
Esp. en Afectaciones Prediales
C.I.P 97040

CUADRO DE DATOS TECNICOS
PREDIO TOTAL

VERTICE	LADO	DISTANCIA	ESTE (X)	NORTE (Y)
A	A–B	12.00	605967.0869	8568518.8931
B	B–C	16.37	605963.2031	8568530.2507
C	C–D	9.61	605956.2308	8568545.8476
D	D–E	2.41	605954.7923	8568554.8257
E	E–F	7.02	605953.9347	8568557.0753
F	F–G	8.16	605960.9520	8568557.2552
G	G–H	7.14	605969.0824	8568556.6154
H	H–I	7.00	605976.1903	8568555.9855
I	I–J	9.50	605983.1250	8568555.0057
J	J–K	6.00	605992.5171	8568553.5560
K	K–L	5.71	605998.2644	8568551.8463
L	L–M	4.09	606003.8304	8568550.5766
M	M–N	4.99	606005.1249	8568546.6974
N	N–O	6.32	606006.8401	8568542.0083
O	O–P	8.06	606008.5552	8568535.9296
P	P–Q	7.52	606010.8311	8568528.2012
Q	Q–R	11.97	606013.2141	8568521.0728
R	R–S	9.05	606017.5349	8568509.9149
S	S–T	10.84	606019.9757	8568501.1967
T	T–U	2.40	606023.3730	8568490.8988
U	U–V	.66	606023.9749	8568488.5792
V	V–W	1.19	606023.9007	8568487.9194
W	W–X	7.03	606023.2411	8568486.9296
X	X–Y	8.17	606017.6339	8568482.6904
Y	Y–Z	8.04	606010.8970	8568478.0714
Z	Z–A1	7.33	606004.0942	8568473.7822
A1	A1–B1	5.36	605997.4693	8568470.6129
B1	B1–C1	6.56	605992.4099	8568468.8932
C1	C1–D1	6.71	605986.0935	8568467.1136
D1	D1–E1	8.28	605984.5103	8568473.6323
E1	E1–F1	10.95	605981.5996	8568481.3807
F1	F1–G1	15.33	605977.6828	8568491.6086
G1	G1–A	13.94	605972.0509	8568505.8657

CUADRO RESUMEN	
AREA DE PREDIO:	3680.18 m2
PERIMETRO PREDIO:	255.71 m
CENTROIDE ESTE:	605988.96 m
NORTE:	8568512.18 m

Dirección de Gestión Social
J. M. Q. M.
Especialista Social
DGASA

Perú | Ministerio de Transportes y Comunicaciones | Viceministerio de Transportes | Provias Nacional

Consultor: INGERISA | CONSORCIO WARI VCH S.A.

Jefe de Estudio: ING.RICARDO GONZALES CANGALAYA CIP N° 2284
ING.WILLY ALICCARIMA C. CIP N° 97040
BACH. ING.JUAN J. APARI VASQUEZ

Aprobado :

REVISIONES		
Nº	FECHA	DESCRIPCION

ESTUDIO DEFINITIVO PARA LA REHABILITACION Y MEJORAMIENTO DE LA CARRETERA QUINUA - SAN FRANCISCO, TRAMO : KM 26+000 - KM 78+500

CONTRATO DE SERVICIOS DE CONSULTORIA Nº 236 - 2008 - MTC/20

Plano:
PREDIO TOTAL QSF-159 UC: 32027
VALDIVIA MARTINEZ FELIX
SANCHEZ DE VALDIVIA FELICITAS

Escala: INDICADA
Fecha: FEBRERO 2010
Lámina: 236-08-QSF-159