1:75 1:100 1:125 1:150 1:200 1:250 1:300 1:333.33 1:400 1:500

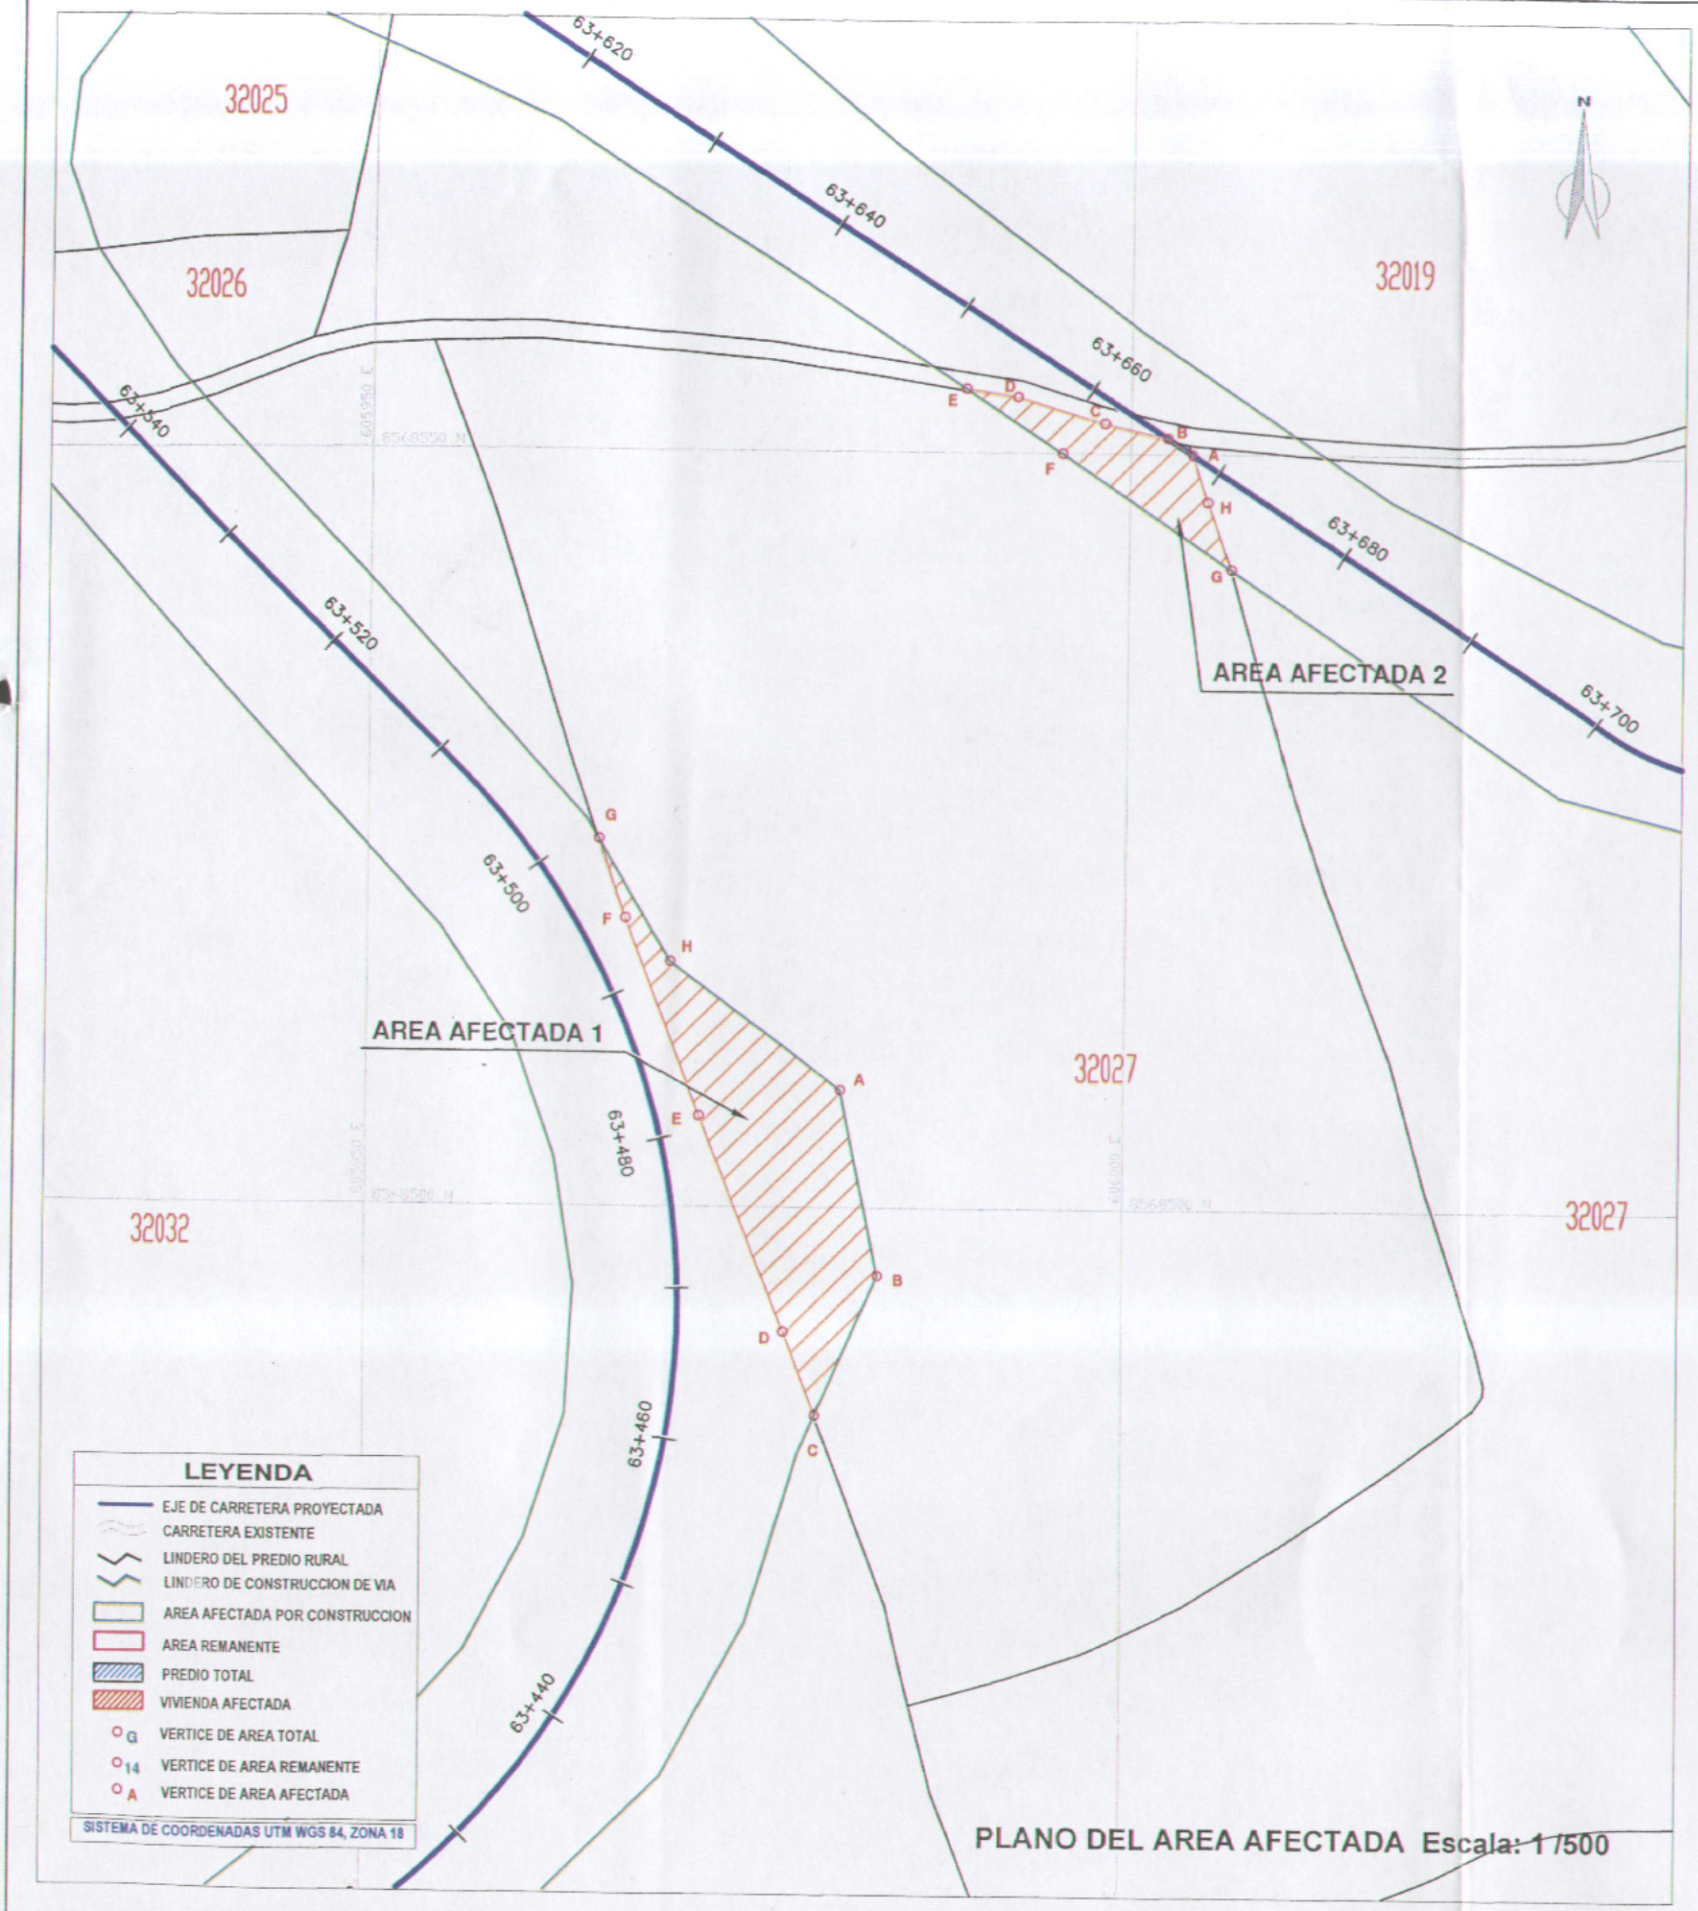

PLANO DEL AREA AFECTADA Escala: 1/500

CUADRO DE DATOS TECNICOS
AREA AFECTADA 1

VERTICE	LADO	DISTANCIA	ESTE (X)	NORTE (Y)
A	A–B	12.54	605981.2996	8568507.6493
B	B–C	10.15	605983.8789	8568495.3738
C	C–D	5.92	605979.7999	8568486.0802
D	D–E	15.33	605977.6828	8568491.6086
E	E–F	13.94	605972.0509	8568505.8657
F	F–G	5.54	605967.0869	8568518.8931
G	G–H	9.38	605965.2935	8568524.1376
H	H–A	14.03	605970.0656	8568516.0587

CUADRO DE DATOS TECNICOS
AREA AFECTADA 2

VERTICE	LADO	DISTANCIA	ESTE (X)	NORTE (Y)
A	A–B	1.97	606004.0828	8568549.8201
B	B–C	4.27	606002.4278	8568550.8966
C	C–D	6.00	605998.2644	8568551.8463
D	D–E	3.47	605992.5171	8568553.5560
E	E–F	7.69	605989.0839	8568554.0859
F	F–G	13.57	605995.5081	8568548.8612
G	G–H	4.73	606006.7487	8568542.2581
H	H–A	3.29	606005.1249	8568546.6974

CONSORCIO WARI
ROGELIO QUIROZ CHAVEZ
REPRESENTANTE LEGAL

CONSORCIO WARI
Ing. Ricardo Gonzales Cangalaya
Jefe del Estudio
CIP N° 2284

CONSORCIO WARI
Ing. Willy Alidarima Crisostomo
Esp en Afectaciones Prediales
C.I.P 97040

CUADRO RESUMEN		
AREA DE PREDIO:	3680.18	m2
AREA AFECTADA 1:	201.50	m2
AREA AFECTADA 2:	55.78	m2
AREA AFECTADA TOTAL:	257.28	m2
AREA REMANENTE TOTAL:	3422.41	m2
PERIMETRO PREDIO:	255.71	m
PERIMETRO AFECTADO 1:	86.83	m
PERIMETRO AFECTADO 2:	44.99	m
PERIMETRO REMANENTE:	258.35	m
CENTROIDE ESTE:	605988.96	m
NORTE:	8568512.18	m

Dirección de Gestión Social
J. M. O. M.
Especialista Social
DGAS A

Ministerio de Transportes y Comunicaciones — Viceministerio de Transportes — Provias Nacional

Consultor: INGENDISA — CONSORCIO WARI — VCH S.A.

Jefe de Estudio: ING.RICARDO GONZALES CANGALAYA CIP N° 2284
ESPECIALISTA EN EXPROPIACIONES: INGWILLY ALLCCARIMA O. CIP N° 97040
GERENTE DE ESTRUCTURACIONES: BACH. ING.JUAN J. APAMI VASQUEZ
Aprobado :

REVISIONES		
Nº	FECHA	DESCRIPCION

ESTUDIO DEFINITIVO PARA LA REHABILITACION Y MEJORAMIENTO DE LA CARRETERA QUINUA - SAN FRANCISCO, TRAMO : KM 26+000 - KM 78+500
CONTRATO DE SERVICIOS DE CONSULTORIA Nº 236 - 2008 - MTC/20

Plano: PREDIO AFECTADO QSF-159 UC: 32027
VALDIVIA MARTINEZ FELIX
SANCHEZ DE VALDIVIA FELICITAS

Escala: INDICADA
Fecha: FEBRERO 2010
Lámina: 236-08-QSF-159B