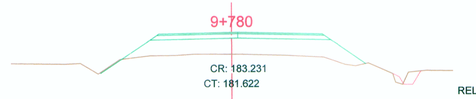

Tipo	Area
CORTE	0.00
BASE	3.51
RELLENO TOTAL	21.97

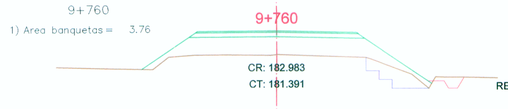

Tipo	Area
CORTE	0.00
BASE	3.46
RELLENO TOTAL	22.86

Tipo	Area
CORTE	0.00
BASE	3.46
RELLENO TOTAL	22.46

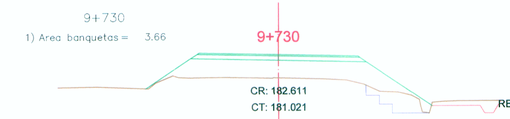

Tipo	Area
CORTE	0.00
BASE	3.46
RELLENO TOTAL	23.43

Tipo	Area
CORTE	0.00
BASE	3.46
RELLENO TOTAL	22.53

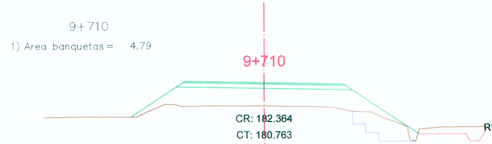

Tipo	Area
CORTE	0.00
BASE	3.46
RELLENO TOTAL	22.82

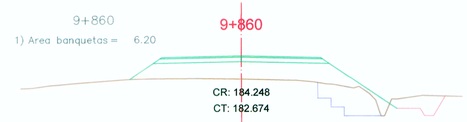

Tipo	Area
CORTE	0.00
BASE	3.46
RELLENO TOTAL	21.03

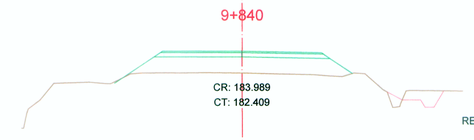

Tipo	Area
CORTE	0.00
BASE	3.46
RELLENO TOTAL	20.64

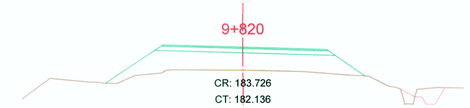

Tipo	Area
CORTE	0.00
BASE	3.55
RELLENO TOTAL	22.75

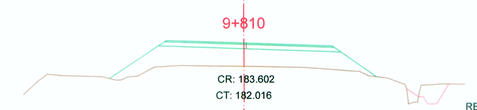

Tipo	Area
CORTE	0.00
BASE	3.59
RELLENO TOTAL	21.50

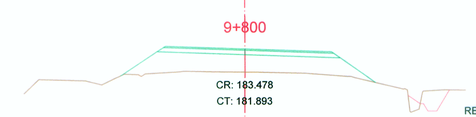

Tipo	Area
CORTE	1.92
BASE	3.61
RELLENO TOTAL	22.03

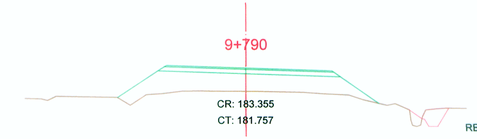

Tipo	Area
CORTE	0.00
BASE	3.60
RELLENO TOTAL	23.34

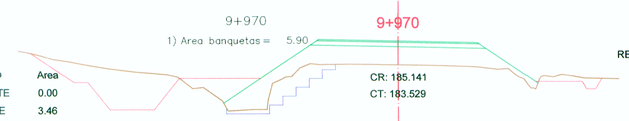

Tipo	Area
CORTE	0.00
BASE	3.46
RELLENO TOTAL	28.19

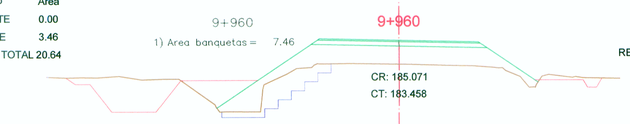

Tipo	Area
CORTE	0.00
BASE	3.46
RELLENO TOTAL	27.77

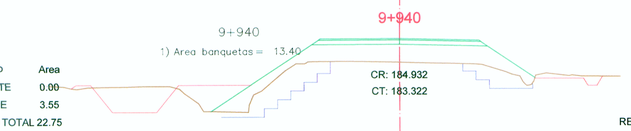

Tipo	Area
CORTE	0.00
BASE	3.46
RELLENO TOTAL	26.43

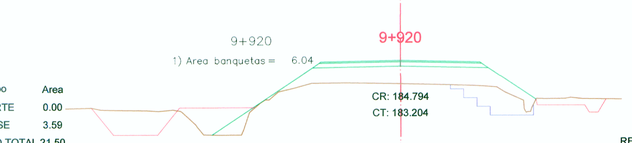

Tipo	Area
CORTE	0.00
BASE	3.46
RELLENO TOTAL	23.49

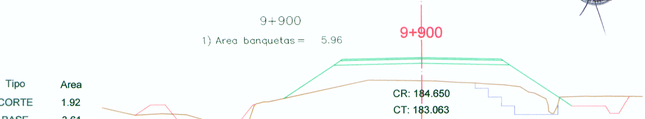

Tipo	Area
CORTE	0.00
BASE	3.46
RELLENO TOTAL	24.27

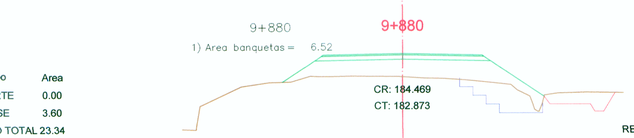

Tipo	Area
CORTE	0.00
BASE	3.46
RELLENO TOTAL	22.57

C.P.S. DE INGENIERIA S.A.C.
CONSULTORIA - PROYECTOS - SUPERVISION
AV. SAN BORJA SUR 417 – SAN BORJA – TEL. 4762346/4762351 – FAX 4762349
www.cpsingenieria.com Lima–13, PERU

PROYECTO:
REHABILITACION Y MEJORAMIENTO DE LA CARRETERA HUAURA - SAYAN - CHURIN
TRAMO I : HUAURA - SAYAN

PLANO:
SECCIONES TRANSVERSALES
Km. 9+710 al Km. 9+970

DISEÑADO :	APROBADO :	FECHA:	LAMINA:
Ingº. Pilar Rodriguez Reg. C.I.P. 3625		DIC. 2010	SE-37
VERIFICADO : Ingº. María Mayorca Reg. C.I.P. 9434	REALIZADO : G.B.C.	ESCALA: 1/400	VERSION: 01