94+340

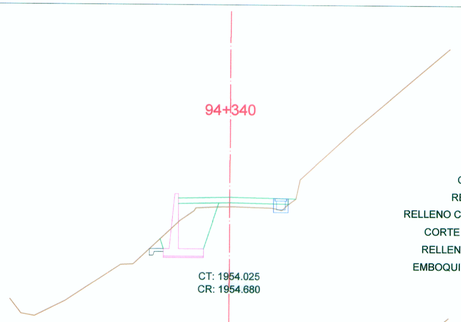

Tipo	Area
CORTE	0.00
RELLENO	1.07
RELLENO CUNETA	0.11
CORTE MURO	8.80
RELLENO MURO	7.06
EMBOQUILLADO	0.33

94+320

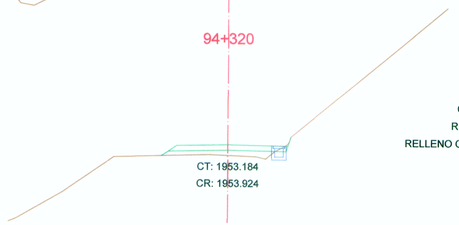

Tipo	Area
CORTE	0.21
RELLENO	2.52
RELLENO CUNETA	0.02

94+310

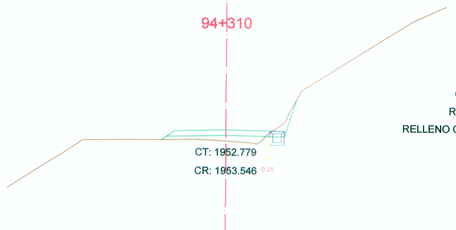

Tipo	Area
CORTE	1.04
RELLENO	2.27
RELLENO CUNETA	0.02

94+306.000

ALCANTARILLA TIPO TMC 36"

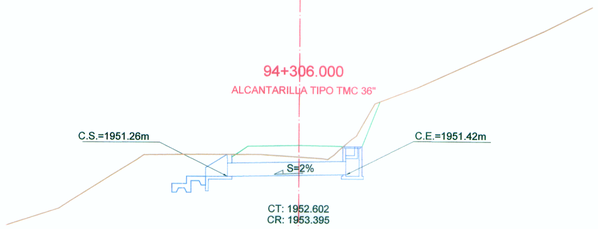

94+300

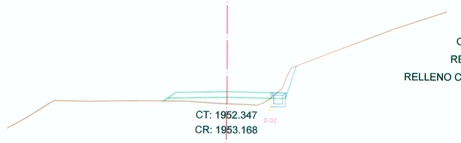

Tipo	Area
CORTE	1.07
RELLENO	2.50
RELLENO CUNETA	0.02

94+280

Tipo	Area
CORTE	0.00
RELLENO	4.11

94+440

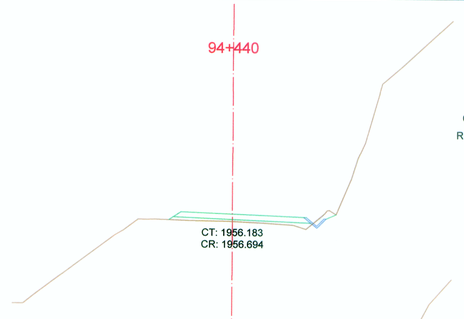

Tipo	Area
CORTE	0.52
RELLENO	1.79

94+430

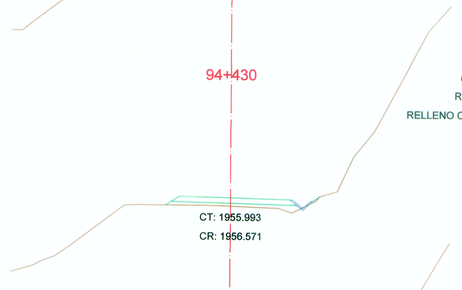

Tipo	Area
CORTE	0.01
RELLENO	2.17
RELLENO CUNETA	0.05

94+420

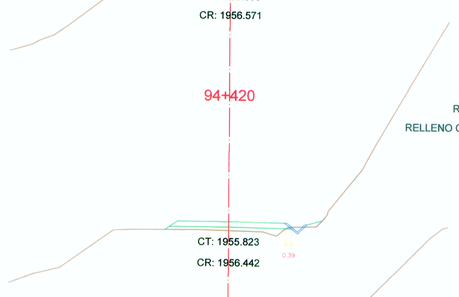

Tipo	Area
CORTE	0.15
RELLENO	2.02
RELLENO CUNETA	0.22

94+400

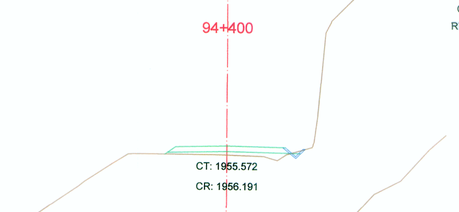

Tipo	Area
CORTE	0.09
RELLENO	1.95

94+380

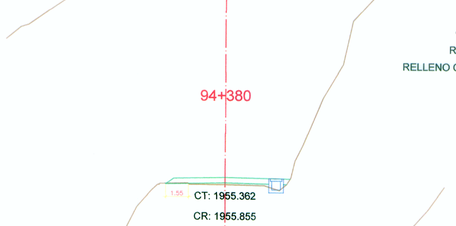

Tipo	Area
CORTE	0.00
RELLENO	0.59
RELLENO CUNETA	0.15

94+360

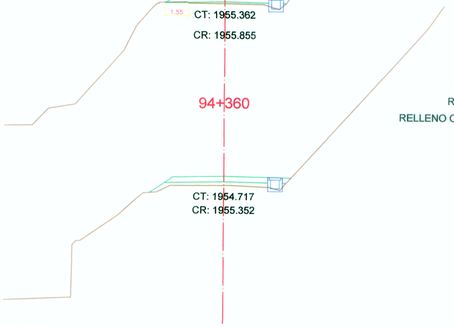

Tipo	Area
CORTE	0.00
RELLENO	2.08
RELLENO CUNETA	0.19

94+500

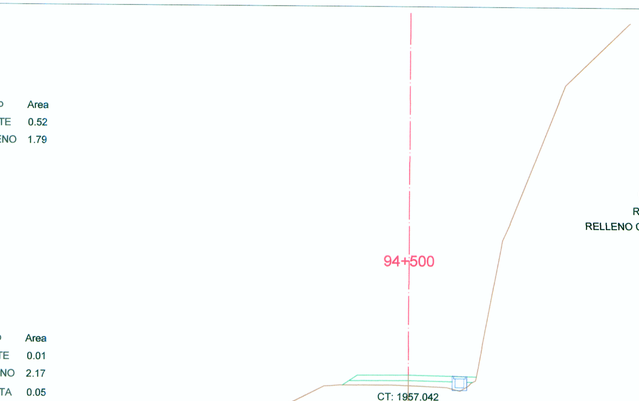

Tipo	Area
CORTE	0.00
RELLENO	2.47
RELLENO CUNETA	0.28

94+480

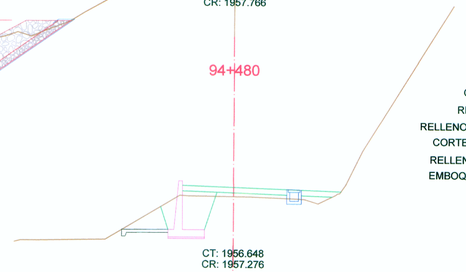

Tipo	Area
CORTE	0.00
RELLENO	1.17
RELLENO CUNETA	1.55
CORTE MURO	8.40
RELLENO MURO	5.03
EMBOQUILLADO	2.47

94+470

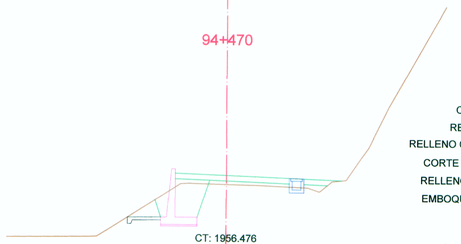

Tipo	Area
CORTE	0.00
RELLENO	1.24
RELLENO CUNETA	1.17
CORTE MURO	7.80
RELLENO MURO	5.02
EMBOQUILLADO	1.35

94+460

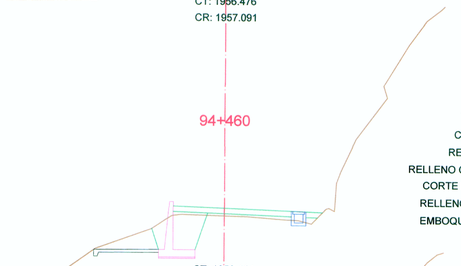

Tipo	Area
CORTE	0.00
RELLENO	1.00
RELLENO CUNETA	0.59
CORTE MURO	8.55
RELLENO MURO	5.02
EMBOQUILLADO	3.26

94+450

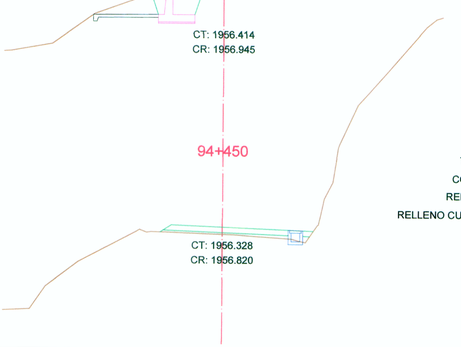

Tipo	Area
CORTE	0.00
RELLENO	1.25
RELLENO CUNETA	0.36

C.P.S. DE INGENIERIA S.A.C.
CONSULTORIA - PROYECTOS - SUPERVISION
AV. SAN BORJA SUR 417 – SAN BORJA – TEL. 4762346/4762351 – FAX 4762349
www.cpsingenieria.com Lima–13, PERU

PROYECTO:

REHABILITACION Y MEJORAMIENTO DE LA CARRETERA HUAURA - SAYAN - CHURIN
TRAMO II : SAYAN - CHURIN (PTE. TINGO)

PLANO:

SECCIONES TRANSVERSALES
Km. 94+280 al Km. 94+500

DISEÑADO : Ing°. Pilar Rodriguez Reg. C.I.P. 3625	APROBADO :	FECHA: DIC. 2010	LAMINA: SE-241
VERIFICADO : Ing°. María Mayorca Reg. C.I.P. 9434	REALIZADO : G.B.C.	ESCALA: 1/400	VERSION: 01