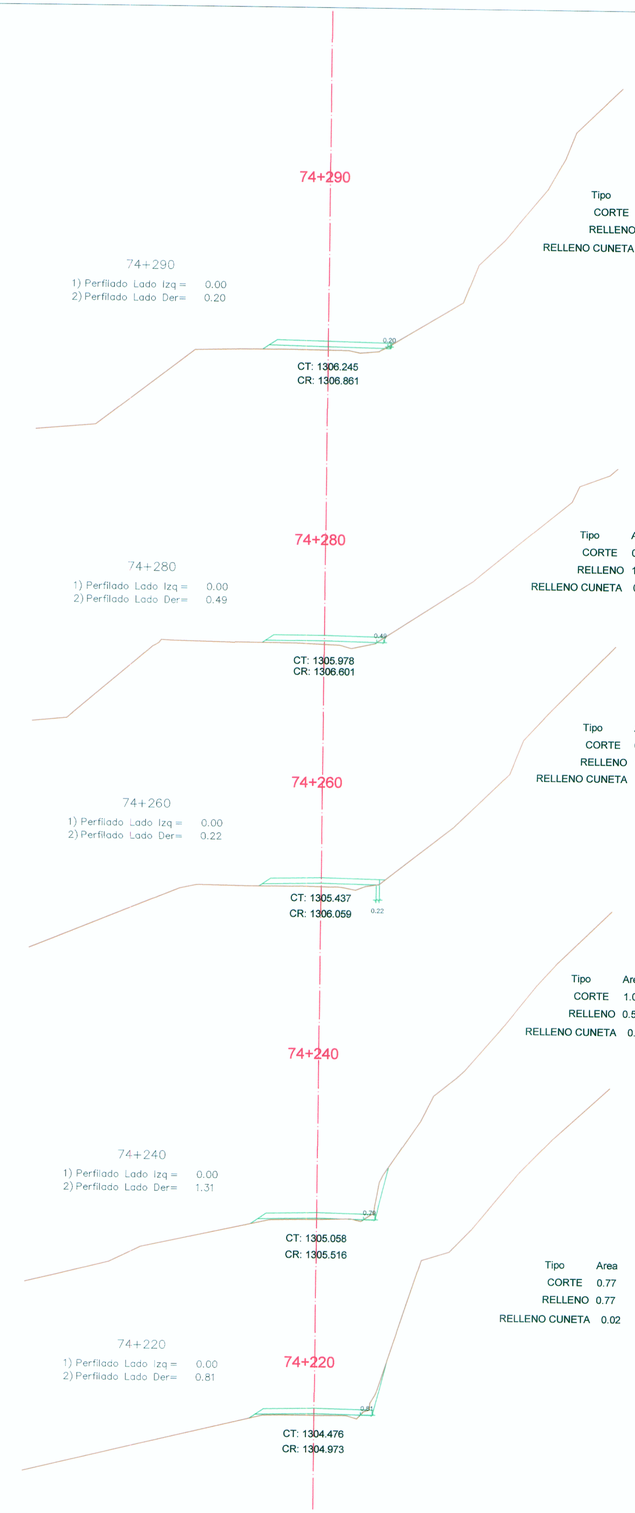

Tipo	Area
CORTE	0.05
RELLENO	2.06
RELLENO CUNETA	0.02

Tipo	Area
CORTE	0.09
RELLENO	1.72
RELLENO CUNETA	0.02

Tipo	Area
CORTE	0.00
RELLENO	1.64
RELLENO CUNETA	0.07

Tipo	Area
CORTE	1.06
RELLENO	0.55
RELLENO CUNETA	0.02

Tipo	Area
CORTE	0.77
RELLENO	0.77
RELLENO CUNETA	0.02

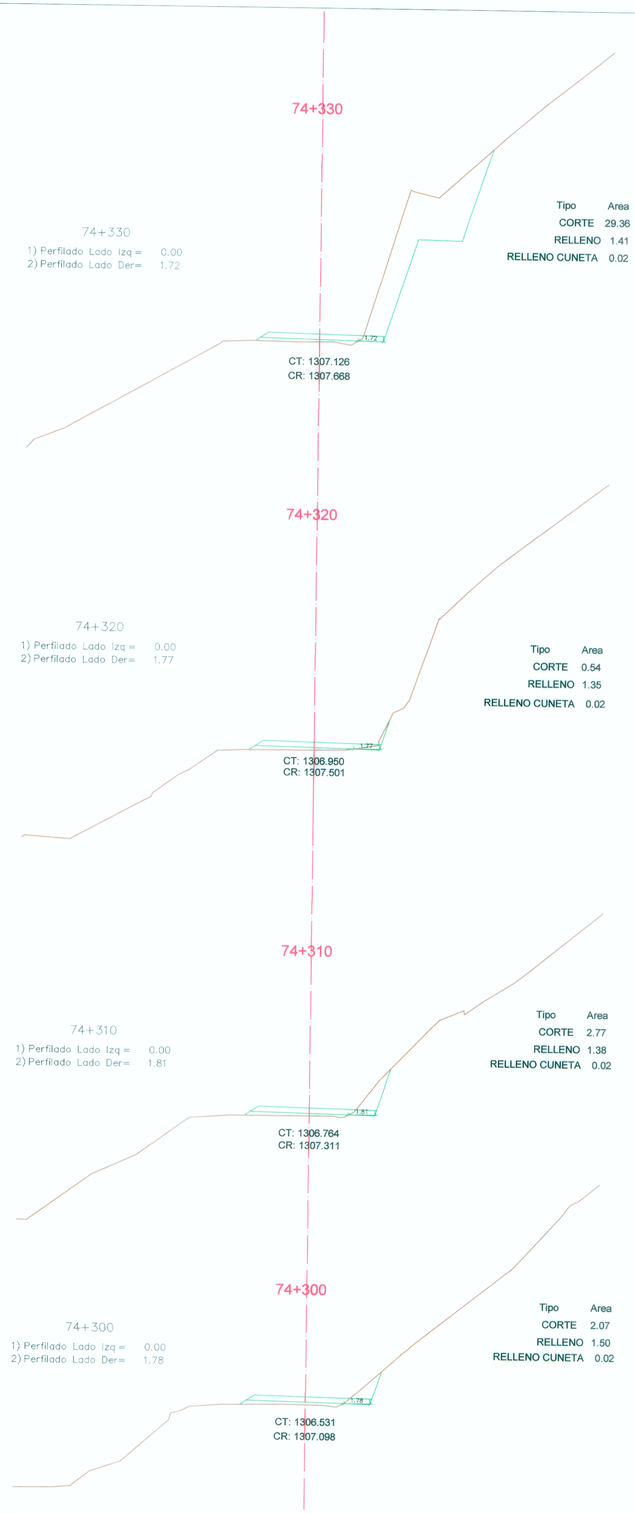

Tipo	Area
CORTE	29.36
RELLENO	1.41
RELLENO CUNETA	0.02

Tipo	Area
CORTE	0.54
RELLENO	1.35
RELLENO CUNETA	0.02

Tipo	Area
CORTE	2.77
RELLENO	1.38
RELLENO CUNETA	0.02

Tipo	Area
CORTE	2.07
RELLENO	1.50
RELLENO CUNETA	0.02

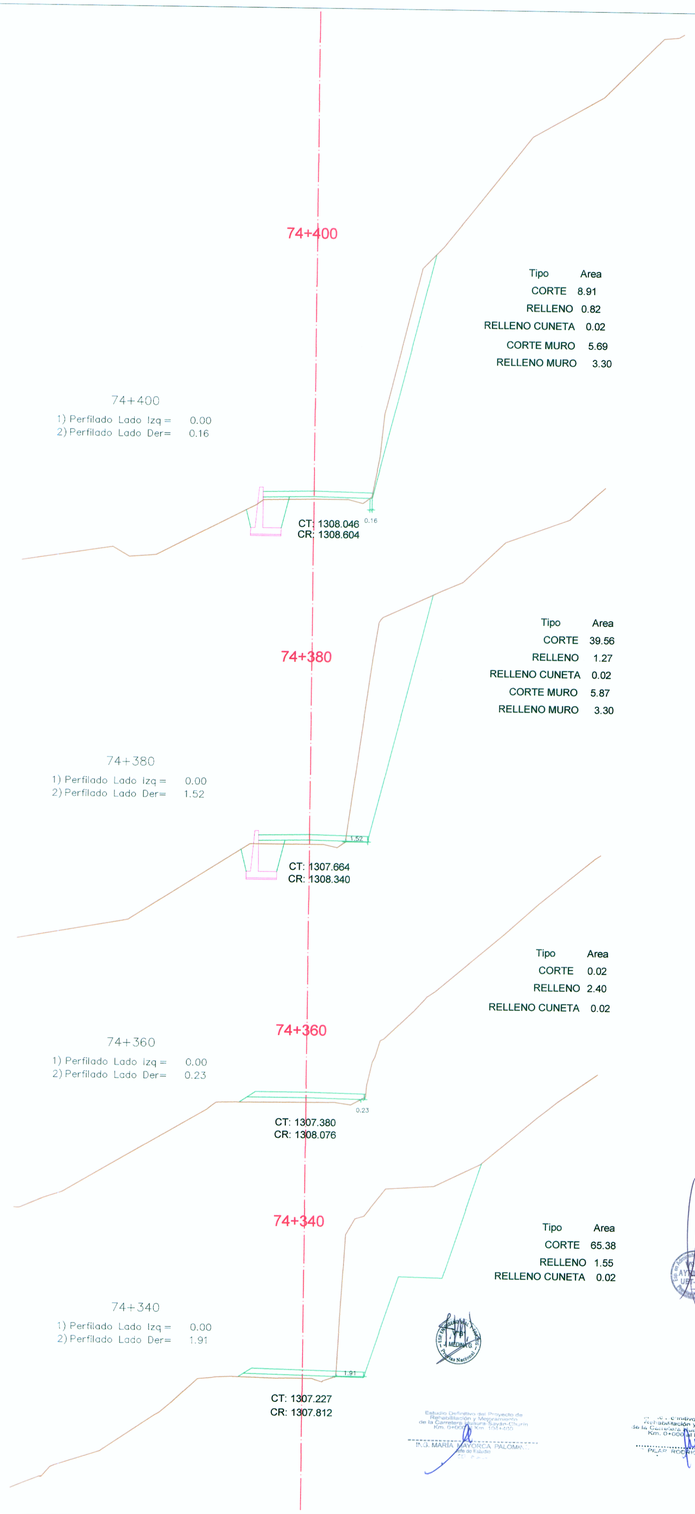

Tipo	Area
CORTE	8.91
RELLENO	0.82
RELLENO CUNETA	0.02
CORTE MURO	5.69
RELLENO MURO	3.30

Tipo	Area
CORTE	39.56
RELLENO	1.27
RELLENO CUNETA	0.02
CORTE MURO	5.87
RELLENO MURO	3.30

Tipo	Area
CORTE	0.02
RELLENO	2.40
RELLENO CUNETA	0.02

Tipo	Area
CORTE	65.38
RELLENO	1.55
RELLENO CUNETA	0.02

Expediente Técnico del Proyecto de Rehabilitación y Mejoramiento de la Carretera Huaura Sayán-Churín Km. 0+000 al Km. 108+200
Ing. MARÍA MAYORGA PALOMINO
Jefe de Estudios

Expediente Técnico del Proyecto de Rehabilitación y Mejoramiento de la Carretera Huaura Sayán-Churín Km. 0+000 al Km. 108+200
Ing. JUAN MANUEL MAYORGA
Jefe de Estudios

C.P.S. DE INGENIERIA S.A.C.
CONSULTORIA - PROYECTOS - SUPERVISION
AV. SAN BORJA SUR 417 - SAN BORJA - TEL. 4762346/4762351 - FAX 4762349
www.cpsingenieria.com Lima-13, PERU

PROYECTO:
REHABILITACION Y MEJORAMIENTO DE LA CARRETERA HUAURA - SAYAN - CHURIN
TRAMO II : SAYAN - CHURIN (PTE. TINGO)

PLANO:
SECCIONES TRANSVERSALES
Km. 74+220 al Km. 74+400

DISEÑADO : Ing°. Pilar Rodriguez Reg. C.I.P. 3625	APROBADO :	FECHA: DIC. 2010	LAMINA: SE-141
VERIFICADO : Ing°. María Mayorca Reg. C.I.P. 9434	REALIZADO : G.B.C.	ESCALA: 1/400	VERSION: 01