KIP Color Max Demo

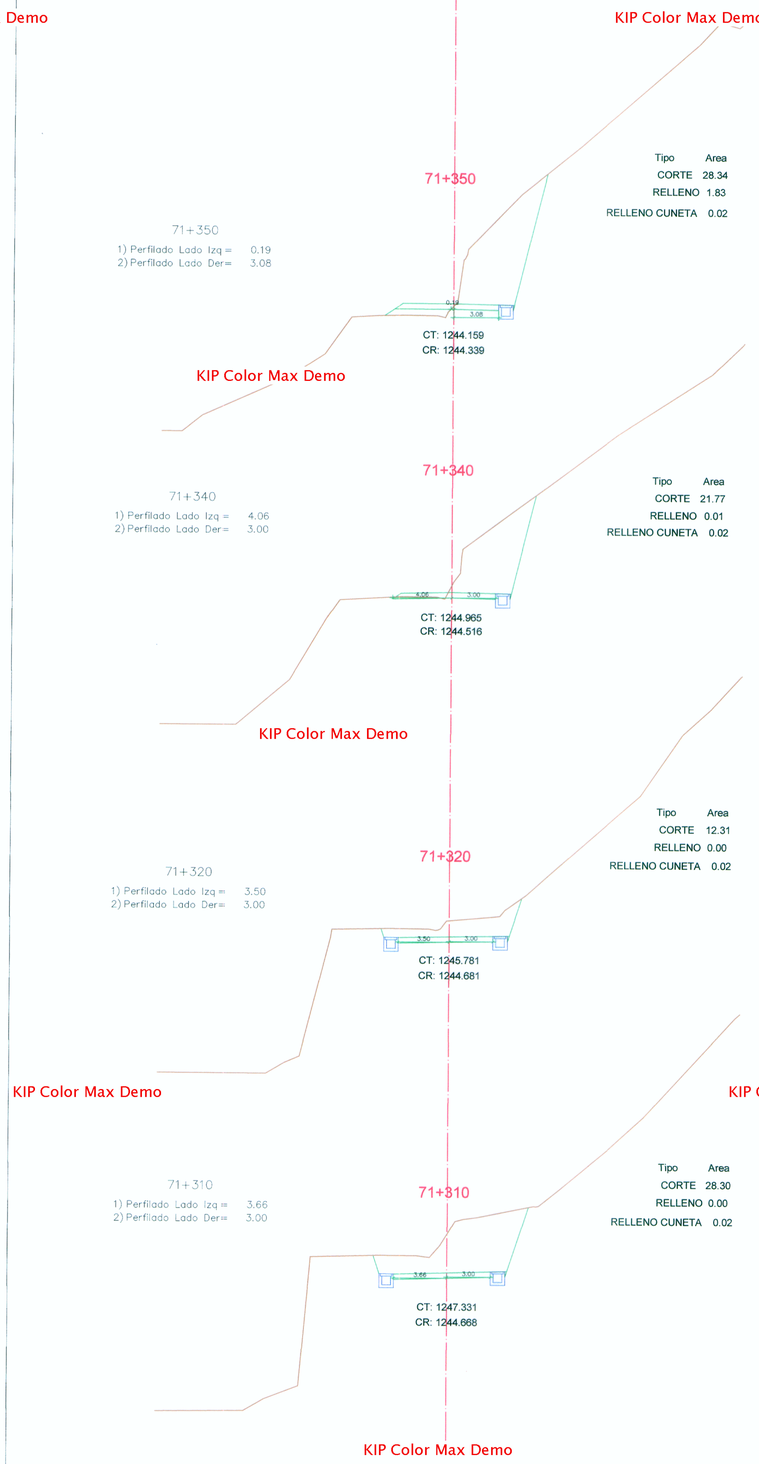

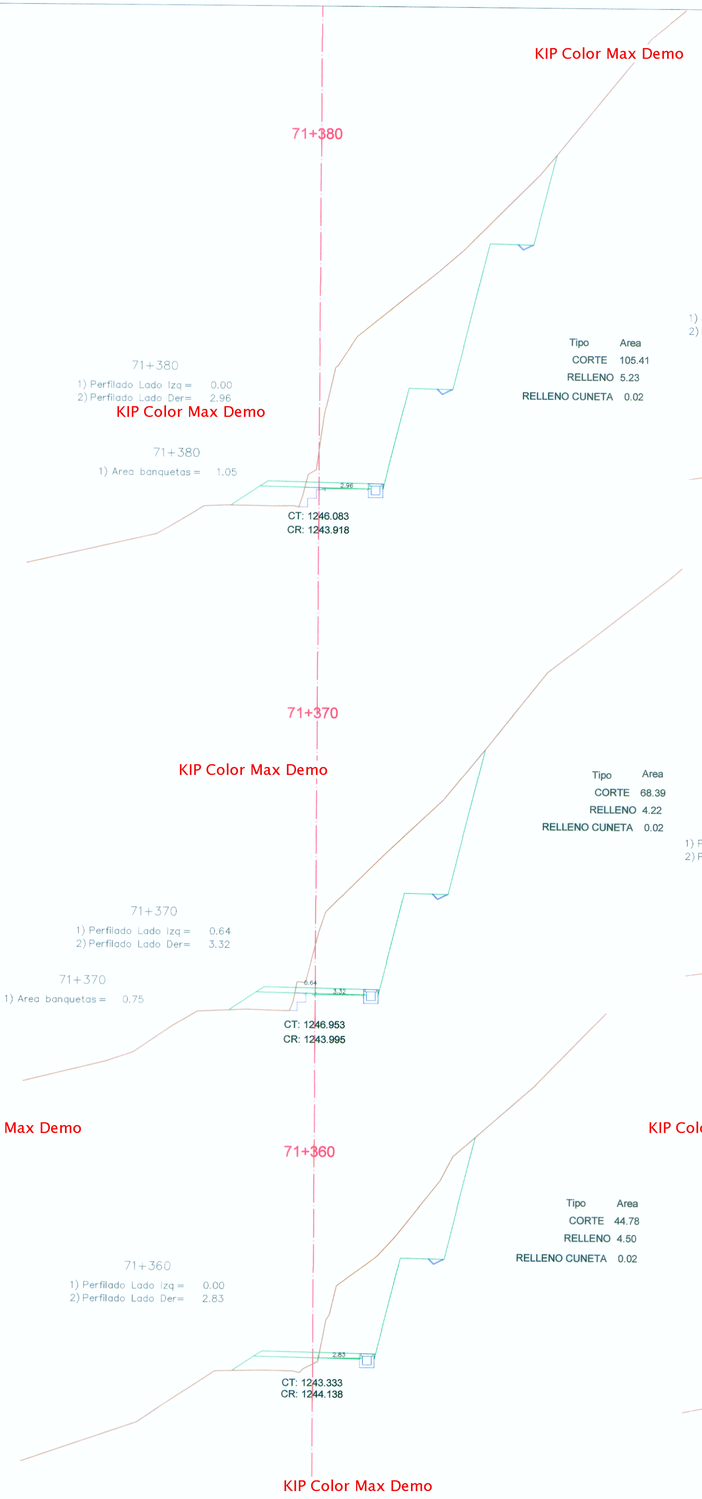

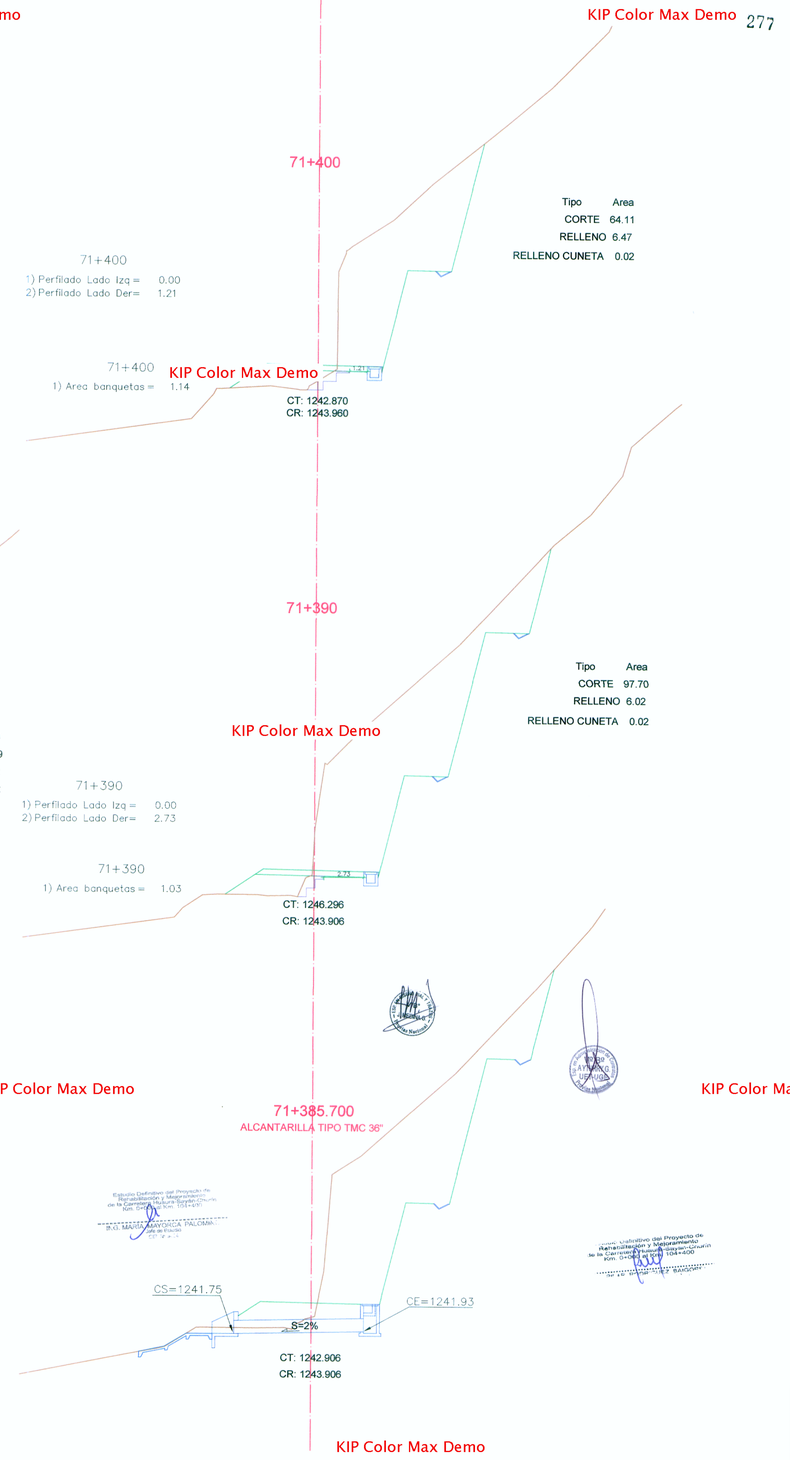

C.P.S. DE INGENIERIA S.A.C. CONSULTORIA - PROYECTOS - SUPERVISION AV. SAN BORJA SUR 417 – SAN BORJA – TEL. 4762346/4762351 – FAX 4762349 www.cpsingenieria.com Lima–13, PERU	PROYECTO: REHABILITACION Y MEJORAMIENTO DE LA CARRETERA HUAURA - SAYAN - CHURIN TRAMO II : SAYAN - CHURIN (PTE. TINGO)	PLANO: SECCIONES TRANSVERSALES Km. 71+310 al Km. 71+400	DISEÑADO : Ing°. Pilar Rodriguez Reg. C.I.P. 3625 VERIFICADO : Ing°. María Mayorca Reg. C.I.P. 9434	APROBADO : REALIZADO : G.B.C.	FECHA: DIC. 2010 ESCALA: 1/400	LAMINA: SE-122 VERSION: 01