

KIP Color Max Demo

KIP Color Max Demo

KIP Color Max Demo

KIP Color Max Demo

KIP Color Max Demo

KIP Color Max Demo





Tipo	Area
CORTE	17.73
RELLENO	0.00
RELLENO CUNETETA	0.02

Tipo	Area
CORTE	25.81
RELLENO	0.00
RELLENO CUNETETA	0.02

KIP Color Max Demo

KIP Color Max Demo

KIP Color Max Demo

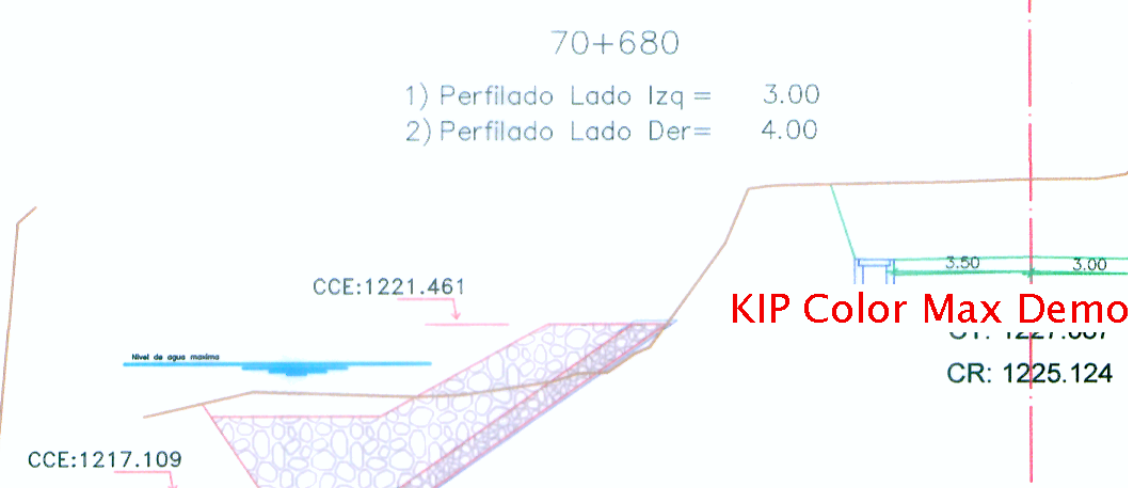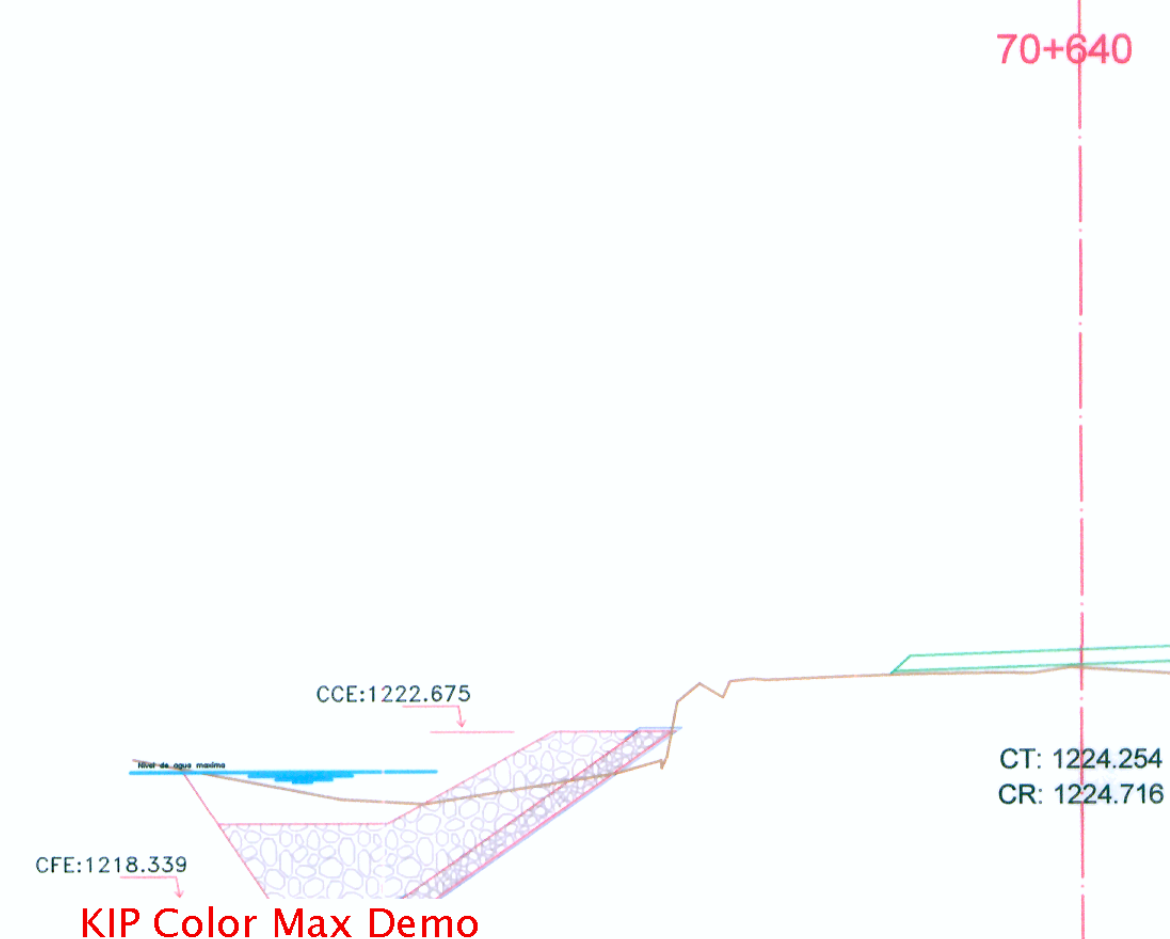

Tipo	Area
CORTE	0.00
RELLENO	5.62
RELLENO CUNETETA	1.13



Tipo	Area
CORTE	22.37
RELLENO	0.00
RELLENO CUNETETA	0.02

Tipo	Area
CORTE	24.62
RELLENO	0.00
RELLENO CUNETETA	0.02

70+630

70+660

70+700

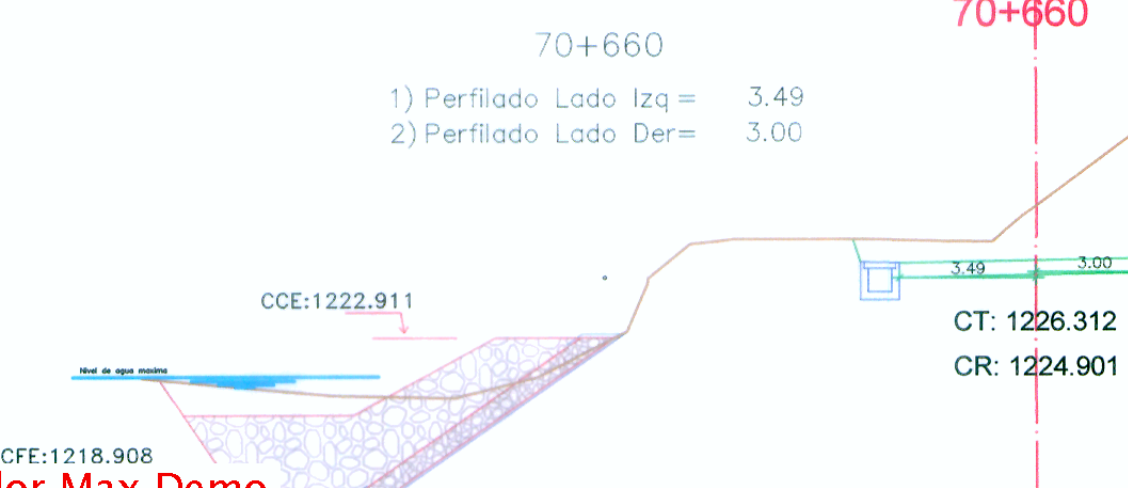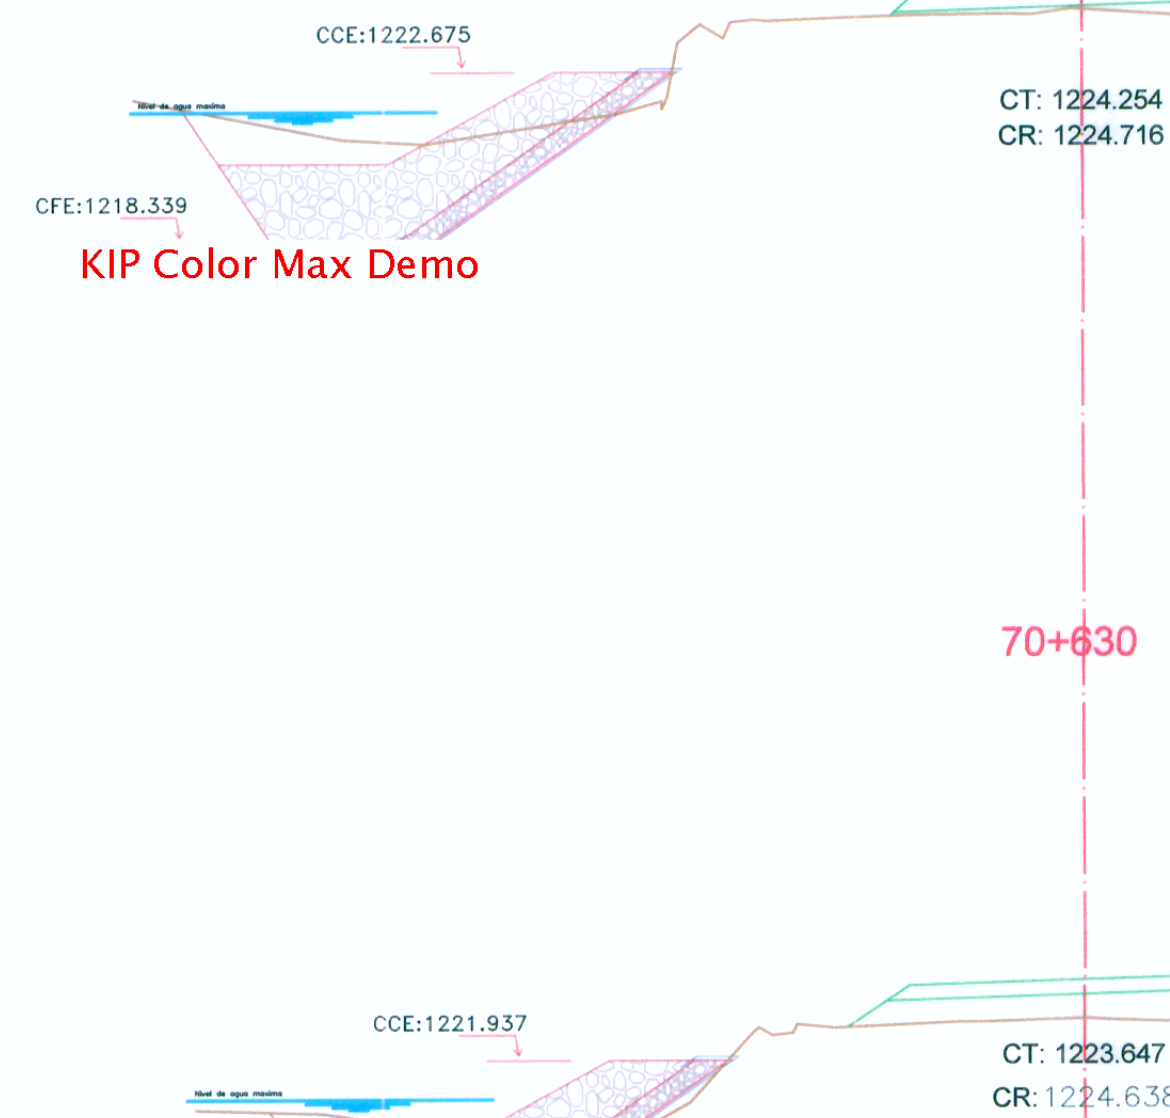

Elaboro Certificado del Proyecto de Rehabilitación y Mejoramiento de la Carretera HUAURA - SAYAN - CHURIN, Km. 70+630 al 70+700
 Ing. PILAR RODRIGUEZ BAUTISTA
 C.I.P. 3625


Verifico Proyecto de Rehabilitación y Mejoramiento de la Carretera HUAURA - SAYAN - CHURIN, Km. 70+630 al 70+700
 Ing. MARIA MAYORCA
 C.I.P. 9434

KIP Color Max Demo

KIP Color Max Demo

KIP Color Max Demo

KIP Color Max Demo

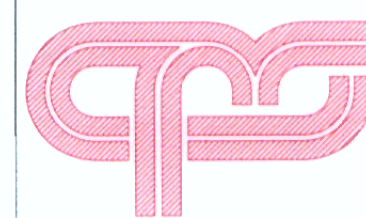

C.P.S. DE INGENIERIA S.A.C.
 CONSULTORIA - PROYECTOS - SUPERVISION
 AV. SAN BORJA SUR 417 - SAN BORJA - TEL. 4762346/4762351 - FAX 4762349
 www.cpsingenieria.com Lima-13, PERU

PROYECTO: **REHABILITACION Y MEJORAMIENTO DE LA CARRETERA HUAURA - SAYAN - CHURIN TRAMO II : SAYAN - CHURIN (PTE. TINGO)**

PLANO: **SECCIONES TRANSVERSALES Km. 70+630 al Km. 70+700**

DISEÑADO : Ing. Pilar Rodríguez Reg. C.I.P. 3625
 VERIFICADO : Ing. María Mayorca Reg. C.I.P. 9434

APROBADO :
 REALIZADO : G.B.C.

FECHA: DIC. 2010
 ESCALA: 1/400

LAMINA: **SE-116**
 VERSION: 01