




50+620  
1) Perfilado Lado Izq = 2.89  
2) Perfilado Lado Der = 1.19

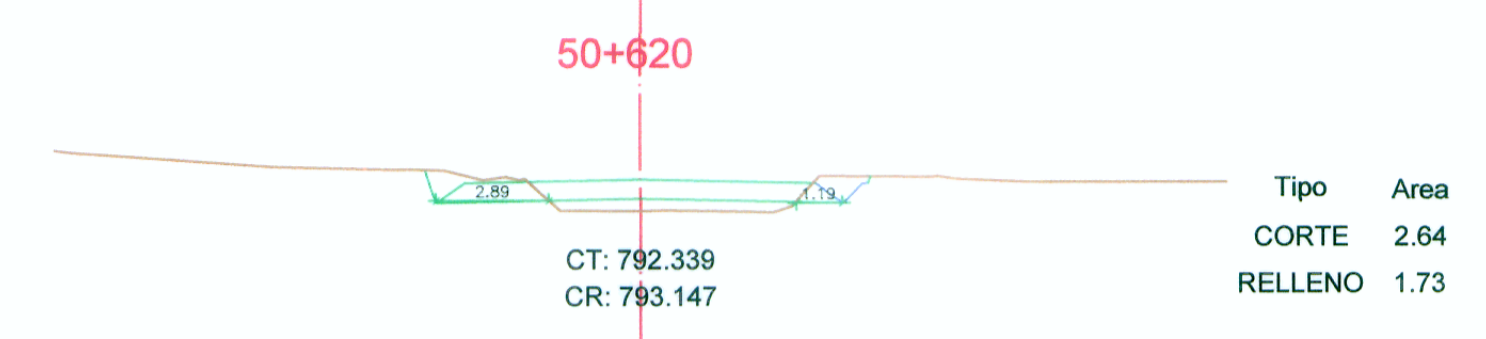


50+700  
1) Area banquetas = 1.18

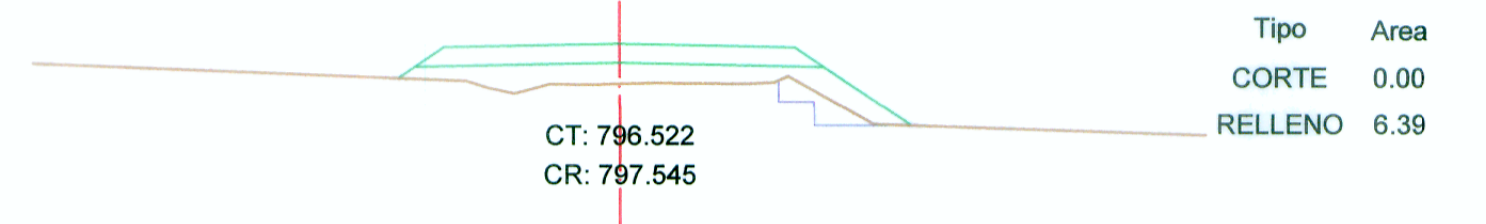


50+800  
1) Perfilado Lado Izq = 5.17  
2) Perfilado Lado Der = 3.50

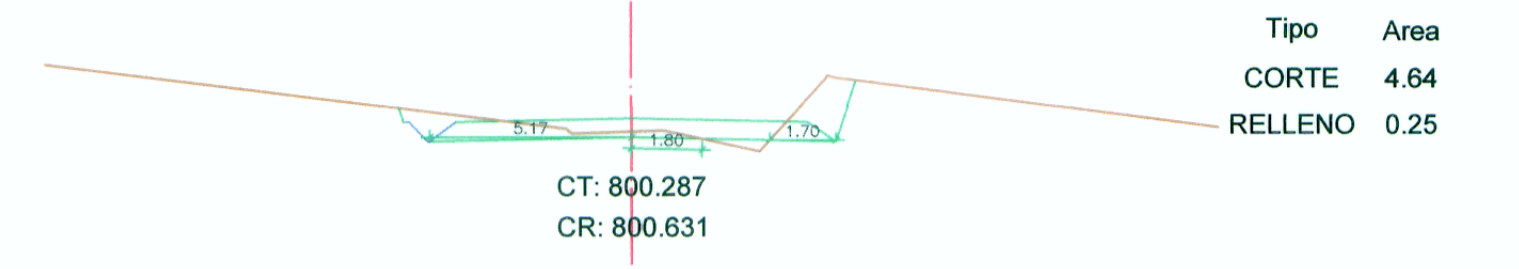


50+600  
1) Perfilado Lado Izq = 5.24  
2) Perfilado Lado Der = 5.17

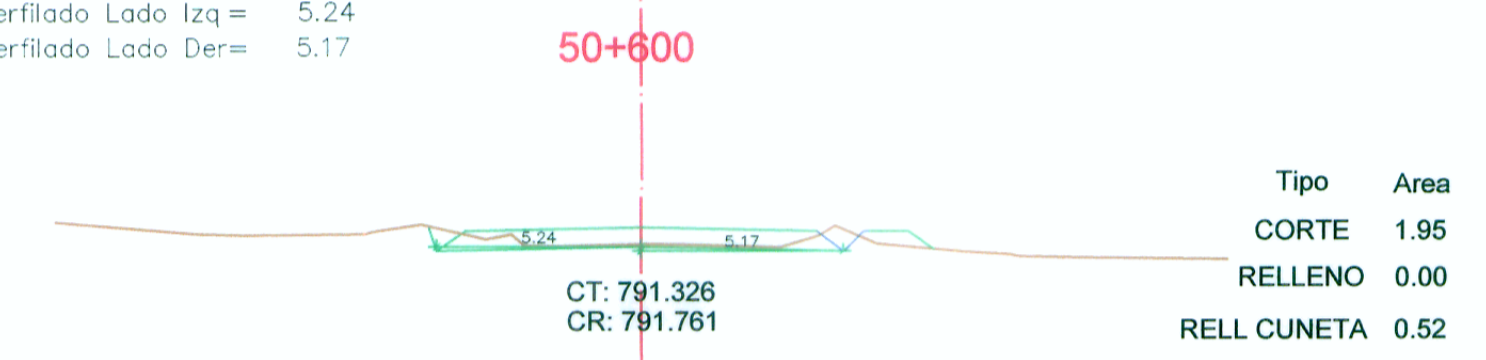


50+686.270  
ALCANTARILLA TIPO MARCO 0.80 X 0.80

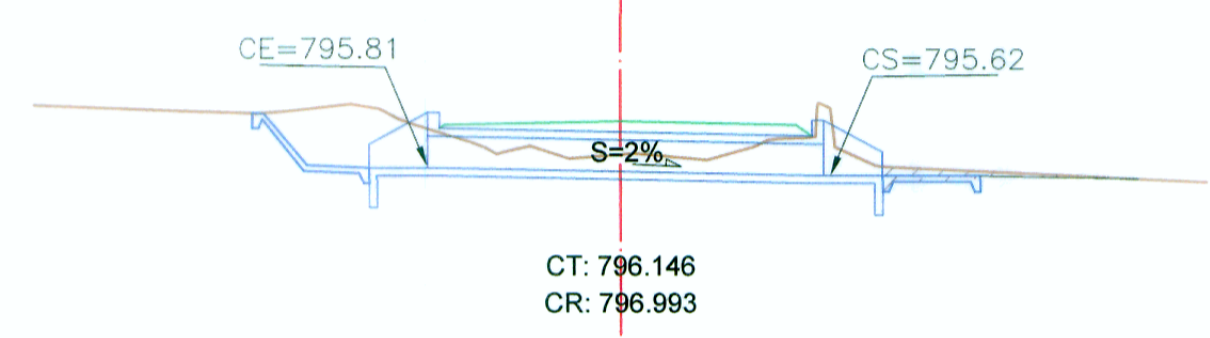


50+780  
1) Perfilado Lado Izq = 0.84  
2) Perfilado Lado Der = 3.78

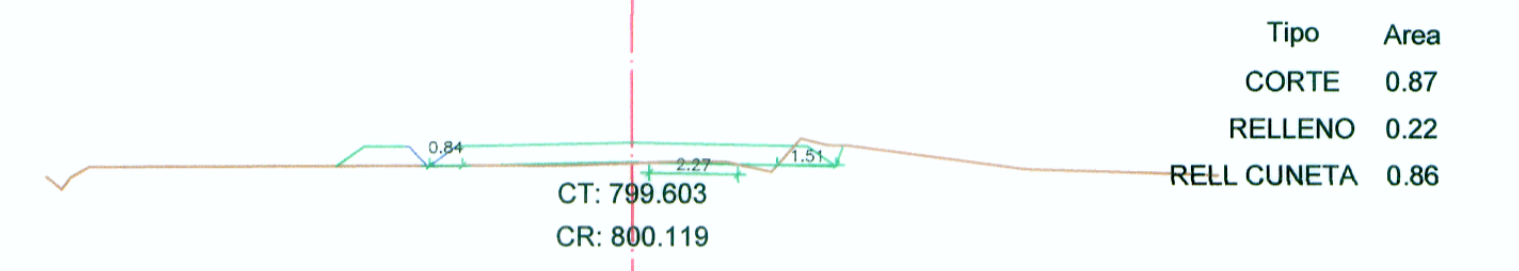


50+580  
1) Perfilado Lado Izq = 4.86  
2) Perfilado Lado Der = 5.17

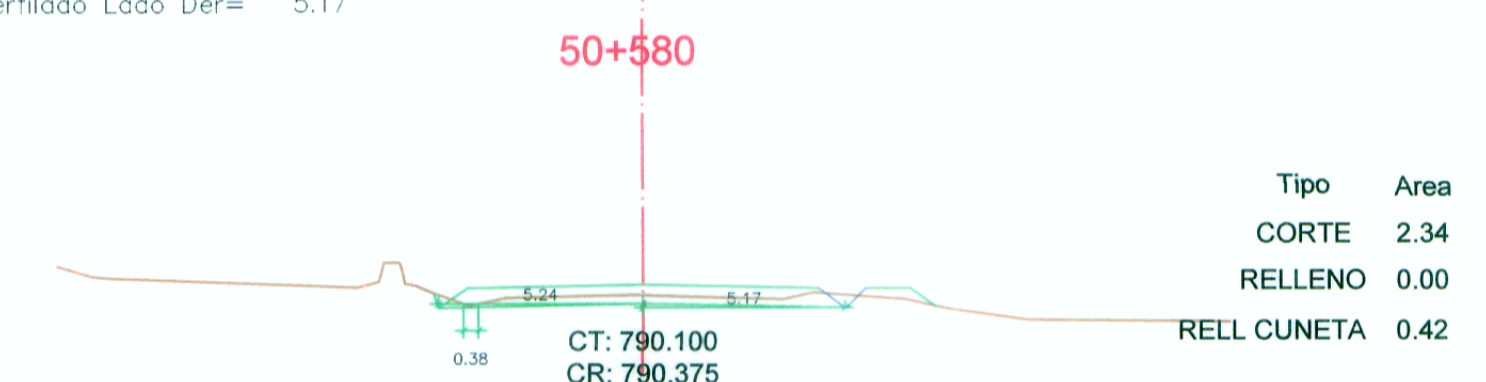


50+680  
1) Perfilado Lado Izq = 0.94  
2) Perfilado Lado Der = 0.59

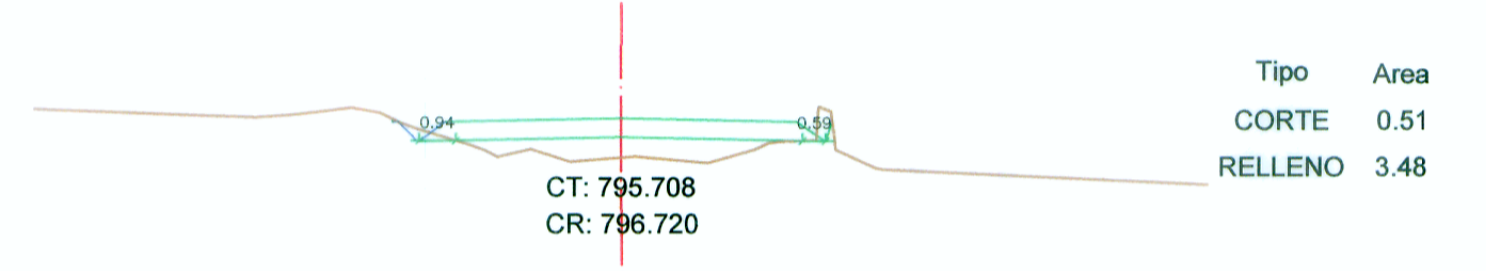


50+770.910  
ALCANTARILLA TIPO MARCO 0.80 X 0.80

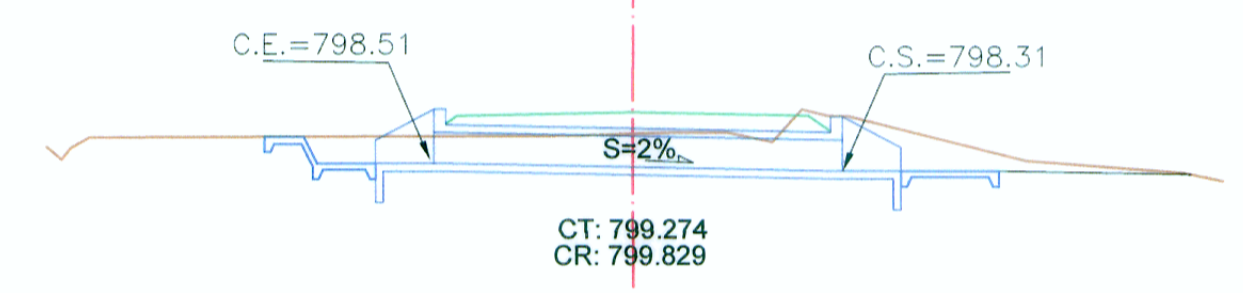


50+560  
1) Perfilado Lado Izq = 4.49  
2) Perfilado Lado Der = 4.48

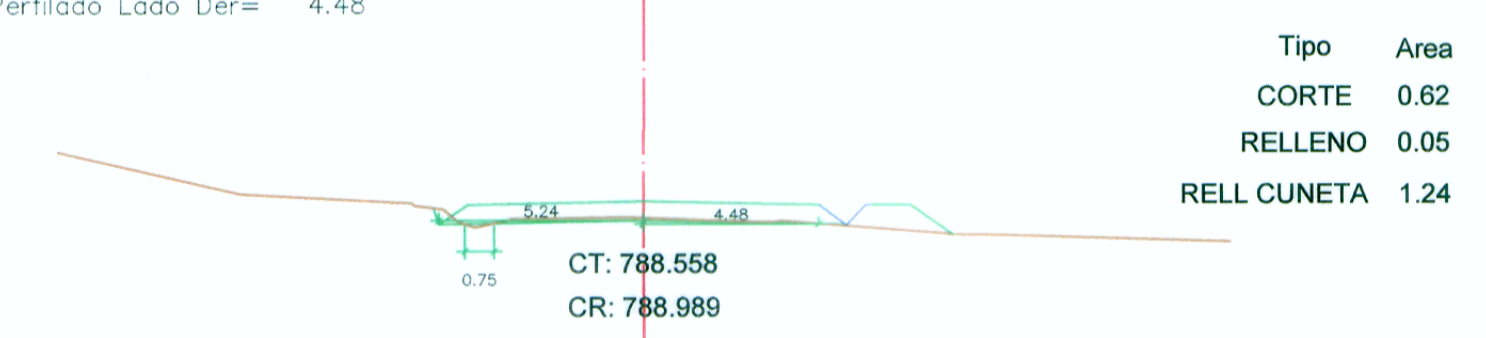


50+660  
1) Perfilado Lado Izq = 1.19  
2) Perfilado Lado Der = 1.05

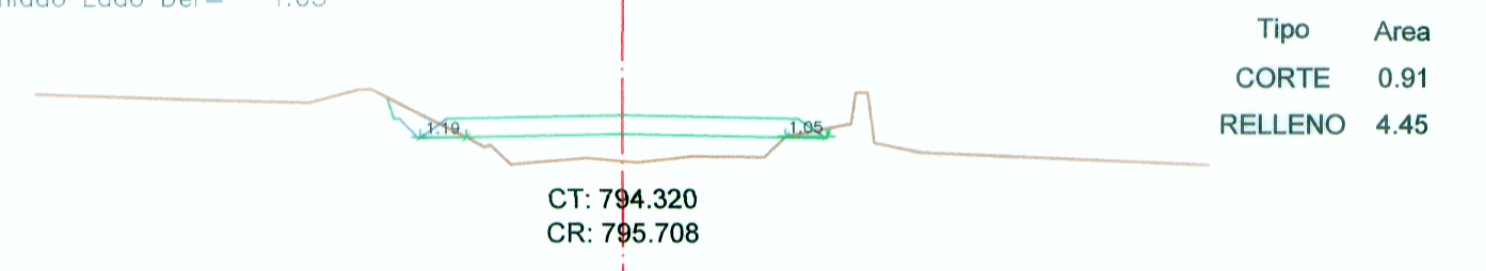


50+760  
1) Perfilado Lado Izq = 2.42  
2) Perfilado Lado Der = 1.20

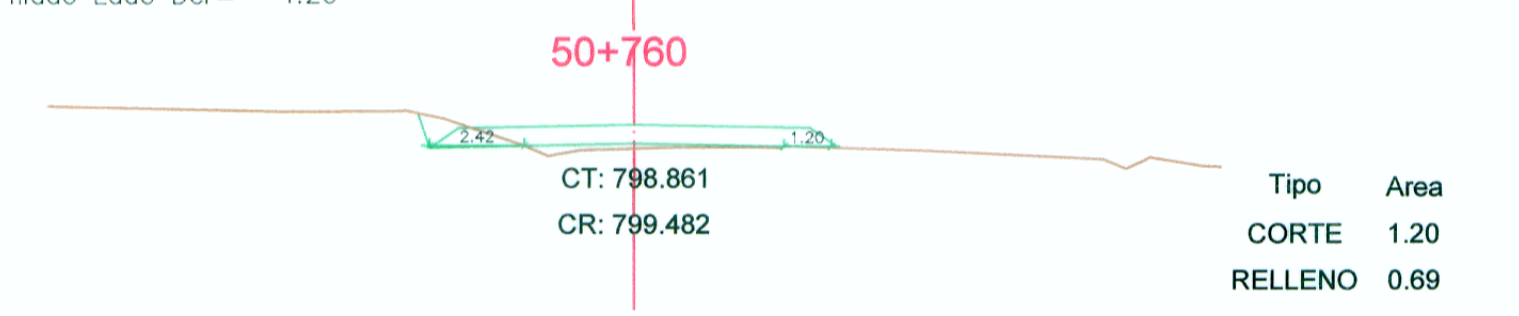


50+540  
1) Perfilado Lado Izq = 2.67  
2) Perfilado Lado Der = 2.19

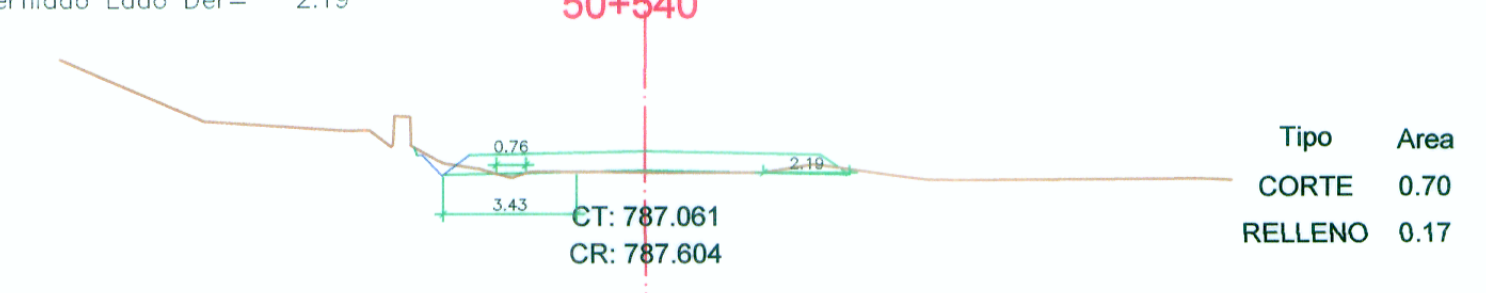


50+640  
1) Perfilado Lado Izq = 2.54  
2) Perfilado Lado Der = 1.73

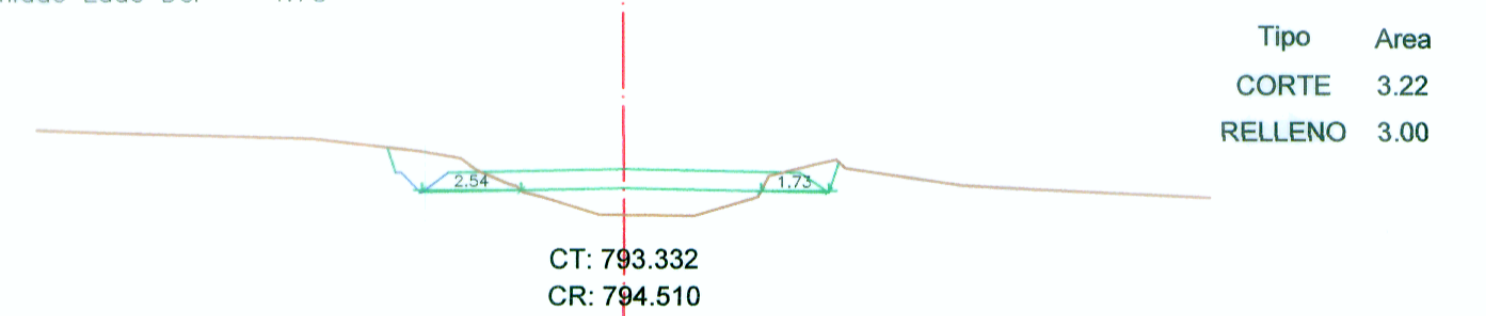


50+740  
1) Perfilado Lado Izq = 1.56  
2) Perfilado Lado Der = 0.22

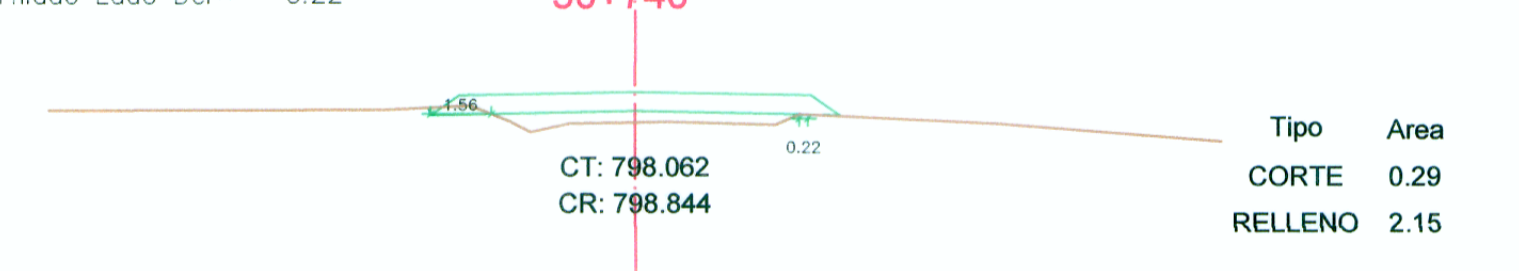

50+623.830  
ALCANTARILLA TIPO MARCO 0.80 X 0.80

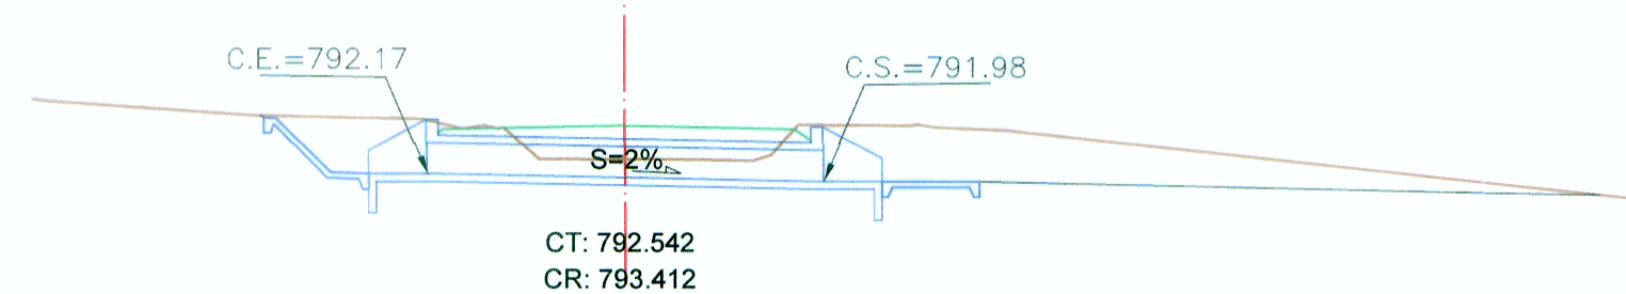

50+720

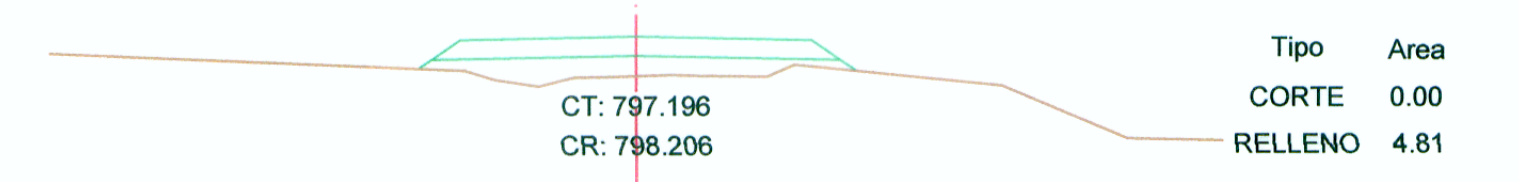

Estado Civil: Soltero  
Especialidad: Ingeniería Civil  
Ingeniero en Carreteras y Mejoramiento de la Carretera  
Reg. C.I.P. 104743-000  
Km. 0+000 a 10+000  
Ing. PILAR RODRÍGUEZ BAYARRA  
Especialidad: Ingeniería Civil

Estado Civil: Casada  
Especialidad: Ingeniería Civil  
Ingeniero en Carreteras y Mejoramiento de la Carretera  
Reg. C.I.P. 104743-000  
Km. 0+000 a 10+000  
Ing. MARÍA MAYORCA PALCININO  
Especialidad: Ingeniería Civil