45+110.000
ALCANTARILLA TIPO TMC 36"

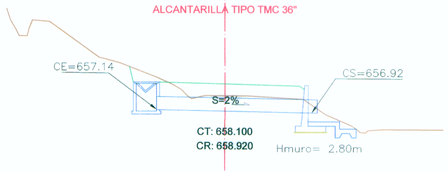

45+203.550
ALCANTARILLA TIPO MARCO 1.50 X 0.80

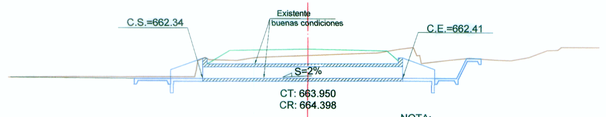

NOTA:
La estructura existente no se modificara, se implementaran cabezales.

45+100
1) Perfilado Lado Izq = 1.87
2) Perfilado Lado Der= 0.00

45+100

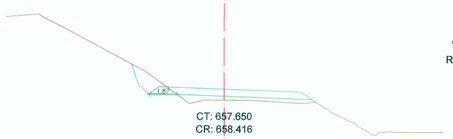

Tipo	Area
CORTE	2.51
RELLENO	2.66

45+080
1) Perfilado Lado Izq = 0.90
2) Perfilado Lado Der= 0.00

45+080

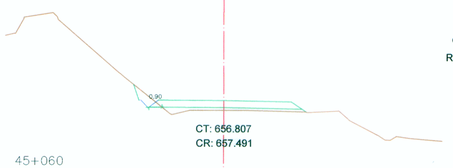

Tipo	Area
CORTE	0.98
RELLENO	2.04

45+060
1) Perfilado Lado Izq = 2.67
2) Perfilado Lado Der= 0.52

45+060

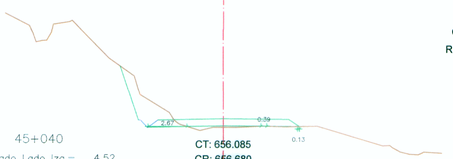

Tipo	Area
CORTE	5.44
RELLENO	0.57

45+040
1) Perfilado Lado Izq = 4.52
2) Perfilado Lado Der= 0.00

45+040

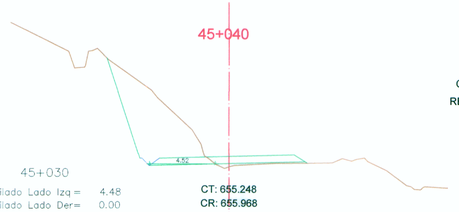

Tipo	Area
CORTE	21.93
RELLENO	0.72

45+030
1) Perfilado Lado Izq = 4.48
2) Perfilado Lado Der= 0.00

45+030

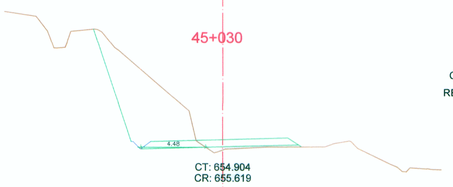

Tipo	Area
CORTE	25.33
RELLENO	0.98

45+200

Tipo	Area
CORTE	0.00
RELLENO	3.47

45+180
1) Perfilado Lado Izq = 0.92
2) Perfilado Lado Der= 0.00

45+180

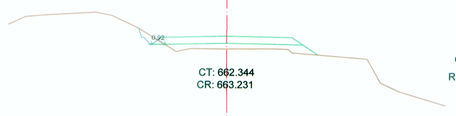

Tipo	Area
CORTE	0.66
RELLENO	3.85

45+160

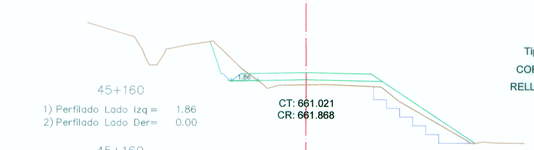

Tipo	Area
CORTE	3.18
RELLENO	5.47

45+160
1) Perfilado Lado Izq = 1.86
2) Perfilado Lado Der= 0.00

45+160
1) Area banquetas = 5.39

45+140

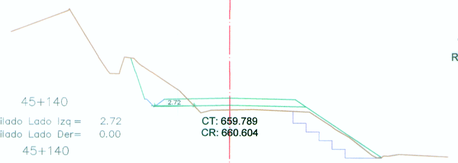

Tipo	Area
CORTE	5.89
RELLENO	3.32

45+140
1) Perfilado Lado Izq = 2.72
2) Perfilado Lado Der= 0.00

45+140
1) Area banquetas = 5.81

45+120

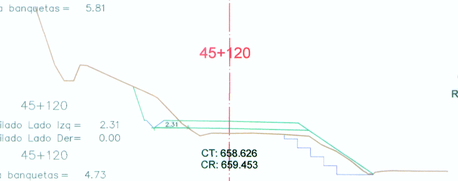

Tipo	Area
CORTE	4.71
RELLENO	3.78

45+120
1) Perfilado Lado Izq = 2.31
2) Perfilado Lado Der= 0.00

45+120
1) Area banquetas = 4.73

45+260

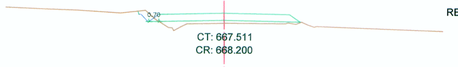

Tipo	Area
CORTE	0.49
RELLENO	1.99

45+250
1) Perfilado Lado Izq = 0.53
2) Perfilado Lado Der= 0.42

45+250

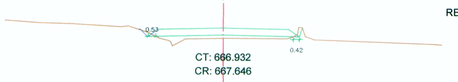

Tipo	Area
CORTE	0.31
RELLENO	2.10

45+240
1) Perfilado Lado Izq = 1.03
2) Perfilado Lado Der= 0.32

45+240

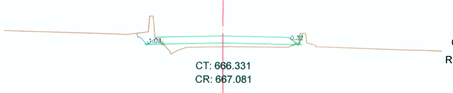

Tipo	Area
CORTE	1.38
RELLENO	2.34

45+230
1) Perfilado Lado Izq = 0.95
2) Perfilado Lado Der= 0.00

45+230

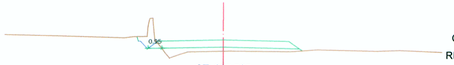

Tipo	Area
CORTE	1.36
RELLENO	2.74

45+220
1) Perfilado Lado Izq = 0.85
2) Perfilado Lado Der= 0.00

45+220

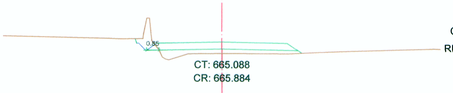

Tipo	Area
CORTE	1.39
RELLENO	3.01

45+210
1) Perfilado Lado Izq = 0.71
2) Perfilado Lado Der= 0.00

45+210

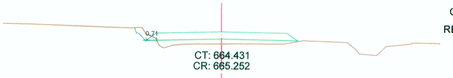

Tipo	Area
CORTE	0.56
RELLENO	2.86

C.P.S. DE INGENIERIA S.A.C.
CONSULTORIA - PROYECTOS - SUPERVISION
AV. SAN BORJA SUR 417 – SAN BORJA – TEL. 4762346/4762351 – FAX 4762349
www.cpsingenieria.com Lima–13, PERU

PROYECTO:
REHABILITACION Y MEJORAMIENTO DE LA CARRETERA HUAURA - SAYAN - CHURIN
TRAMO II : SAYAN - CHURIN (PTE. TINGO)

PLANO:
SECCIONES TRANSVERSALES
Km. 45+030 al Km. 45+260

DISEÑADO : Ing°. Pilar Rodriguez Reg. C.I.P. 3625	APROBADO :	FECHA: DIC. 2010	LAMINA: SE-03
VERIFICADO : Ing°. Maria Mayorca Reg. C.I.P. 9434	REALIZADO : G.B.C.	ESCALA: 1/400	VERSION: 01