52+520

CT: 809.211
CR: 810.086

Tipo	Area
CORTE	0.00
RELLENO	2.88

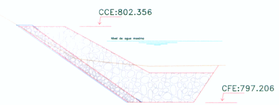

52+500

52+500
1) Perfilado Lado Izq = 2.47
2) Perfilado Lado Der = 0.00

CT: 808.737
CR: 809.332

Tipo	Area
CORTE	0.11
RELLENO	0.82

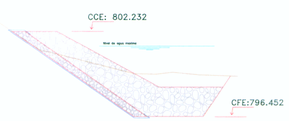

52+495.150

ALCANTARILLA TIPO MARCO 1.00 X 0.80

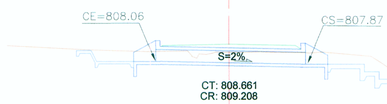

CT: 808.661
CR: 809.208

52+480
1) Perfilado Lado Izq = 2.00
2) Perfilado Lado Der = 0.43

52+480

CT: 808.447
CR: 808.968

52+460
1) Perfilado Lado Izq = 0.93
2) Perfilado Lado Der = 0.00

52+460

CT: 808.208
CR: 808.798

Tipo	Area
CORTE	0.14
RELLENO	0.97
RELL CUNETA	0.49

52+444.140

ALCANTARILLA TIPO TMC 36"

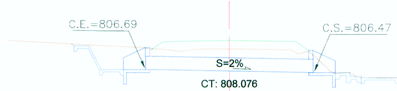

CT: 808.076
CR: 808.663

52+600

52+600
1) Perfilado Lado Izq = 5.12
2) Perfilado Lado Der = 4.84

CT: 815.180
CR: 815.238

Tipo	Area
CORTE	7.63
RELLENO	0.03

52+590

52+590
1) Perfilado Lado Izq = 4.75
2) Perfilado Lado Der = 0.00

CT: 814.029
CR: 814.569

Tipo	Area
CORTE	4.44
RELLENO	1.43

52+580

52+580
1) Perfilado Lado Izq = 0.46
2) Perfilado Lado Der = 0.00

CT: 812.748
CR: 813.901

Tipo	Area
CORTE	0.04
RELLENO	4.96
RELL CUNETA	0.25

52+560

CT: 811.202
CR: 812.564

Tipo	Area
CORTE	0.00
RELLENO	12.03
RELL CUNETA	3.78

52+555.590

ALCANTARILLA TIPO MARCO 0.80 X 0.80

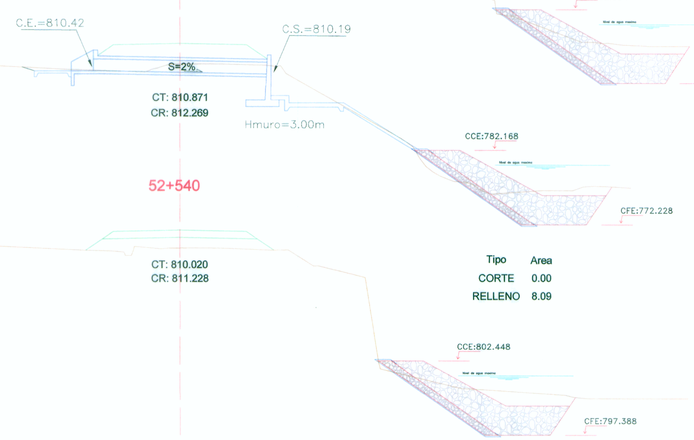

CT: 810.871
CR: 812.269

52+540

CT: 810.020
CR: 811.228

Tipo	Area
CORTE	0.00
RELLENO	8.09

52+680

52+680
1) Perfilado Lado Izq = 1.67
2) Perfilado Lado Der = 0.00

CT: 818.151
CR: 818.753

Tipo	Area
CORTE	5.57
RELLENO	1.15

52+670

52+670
1) Perfilado Lado Izq = 4.61
2) Perfilado Lado Der = 5.24

CT: 818.243
CR: 818.690

Tipo	Area
CORTE	5.63
RELLENO	0.14

52+660

52+660
1) Perfilado Lado Izq = 5.15
2) Perfilado Lado Der = 5.24

CT: 818.148
CR: 818.506

Tipo	Area
CORTE	7.67
RELLENO	0.05

52+640

52+640
1) Perfilado Lado Izq = 4.43
2) Perfilado Lado Der = 5.24

CT: 817.454
CR: 817.775

Tipo	Area
CORTE	8.36
RELLENO	0.04

52+620

52+620
1) Perfilado Lado Izq = 5.12
2) Perfilado Lado Der = 5.36

CT: 816.277
CR: 816.574

Tipo	Area
CORTE	9.40
RELLENO	0.00

52+610

52+610
1) Perfilado Lado Izq = 5.12
2) Perfilado Lado Der = 5.51

CT: 815.724
CR: 815.906

Tipo	Area
CORTE	8.09
RELLENO	0.00

Estudio Definitivo del Proyecto de Rehabilitación y Mejoramiento de la Carretera Huaura-Sayán-Churín Km. 0+000 - Km. 104+400
M.Sc. MARIO MAYORCA PALOMINO
Jefe de Estudio

"Libro del Proyecto de Rehabilitación y Mejoramiento de la Carretera Huaura-Sayán-Churín Km. 0+000 - Km. 104+400"
Ing. PILAR RODRIGUEZ SAGDORNILA
Especialista Vial

C.P.S. DE INGENIERIA S.A.C.
CONSULTORIA - PROYECTOS - SUPERVISION
AV. SAN BORJA SUR 417 - SAN BORJA - TEL. 4762346/4762351 - FAX 4762349
www.cpsingenieria.com Lima-13, PERU

PROYECTO:
REHABILITACION Y MEJORAMIENTO DE LA CARRETERA HUAURA - SAYAN - CHURIN
TRAMO II : SAYAN - CHURIN (PTE. TINGO)

PLANO:
SECCIONES TRANSVERSALES
Km. 52+444.140 al Km. 52+680

DISEÑADO :	APROBADO :	FECHA:	LAMINA:
Ing°. Pilar Rodriguez Reg. C.I.P. 3625		DIC. 2010	SE-31
VERIFICADO : Ing°. María Mayorca Reg. C.I.P. 9434	REALIZADO : G.B.C.	ESCALA: 1/400	VERSION: 01