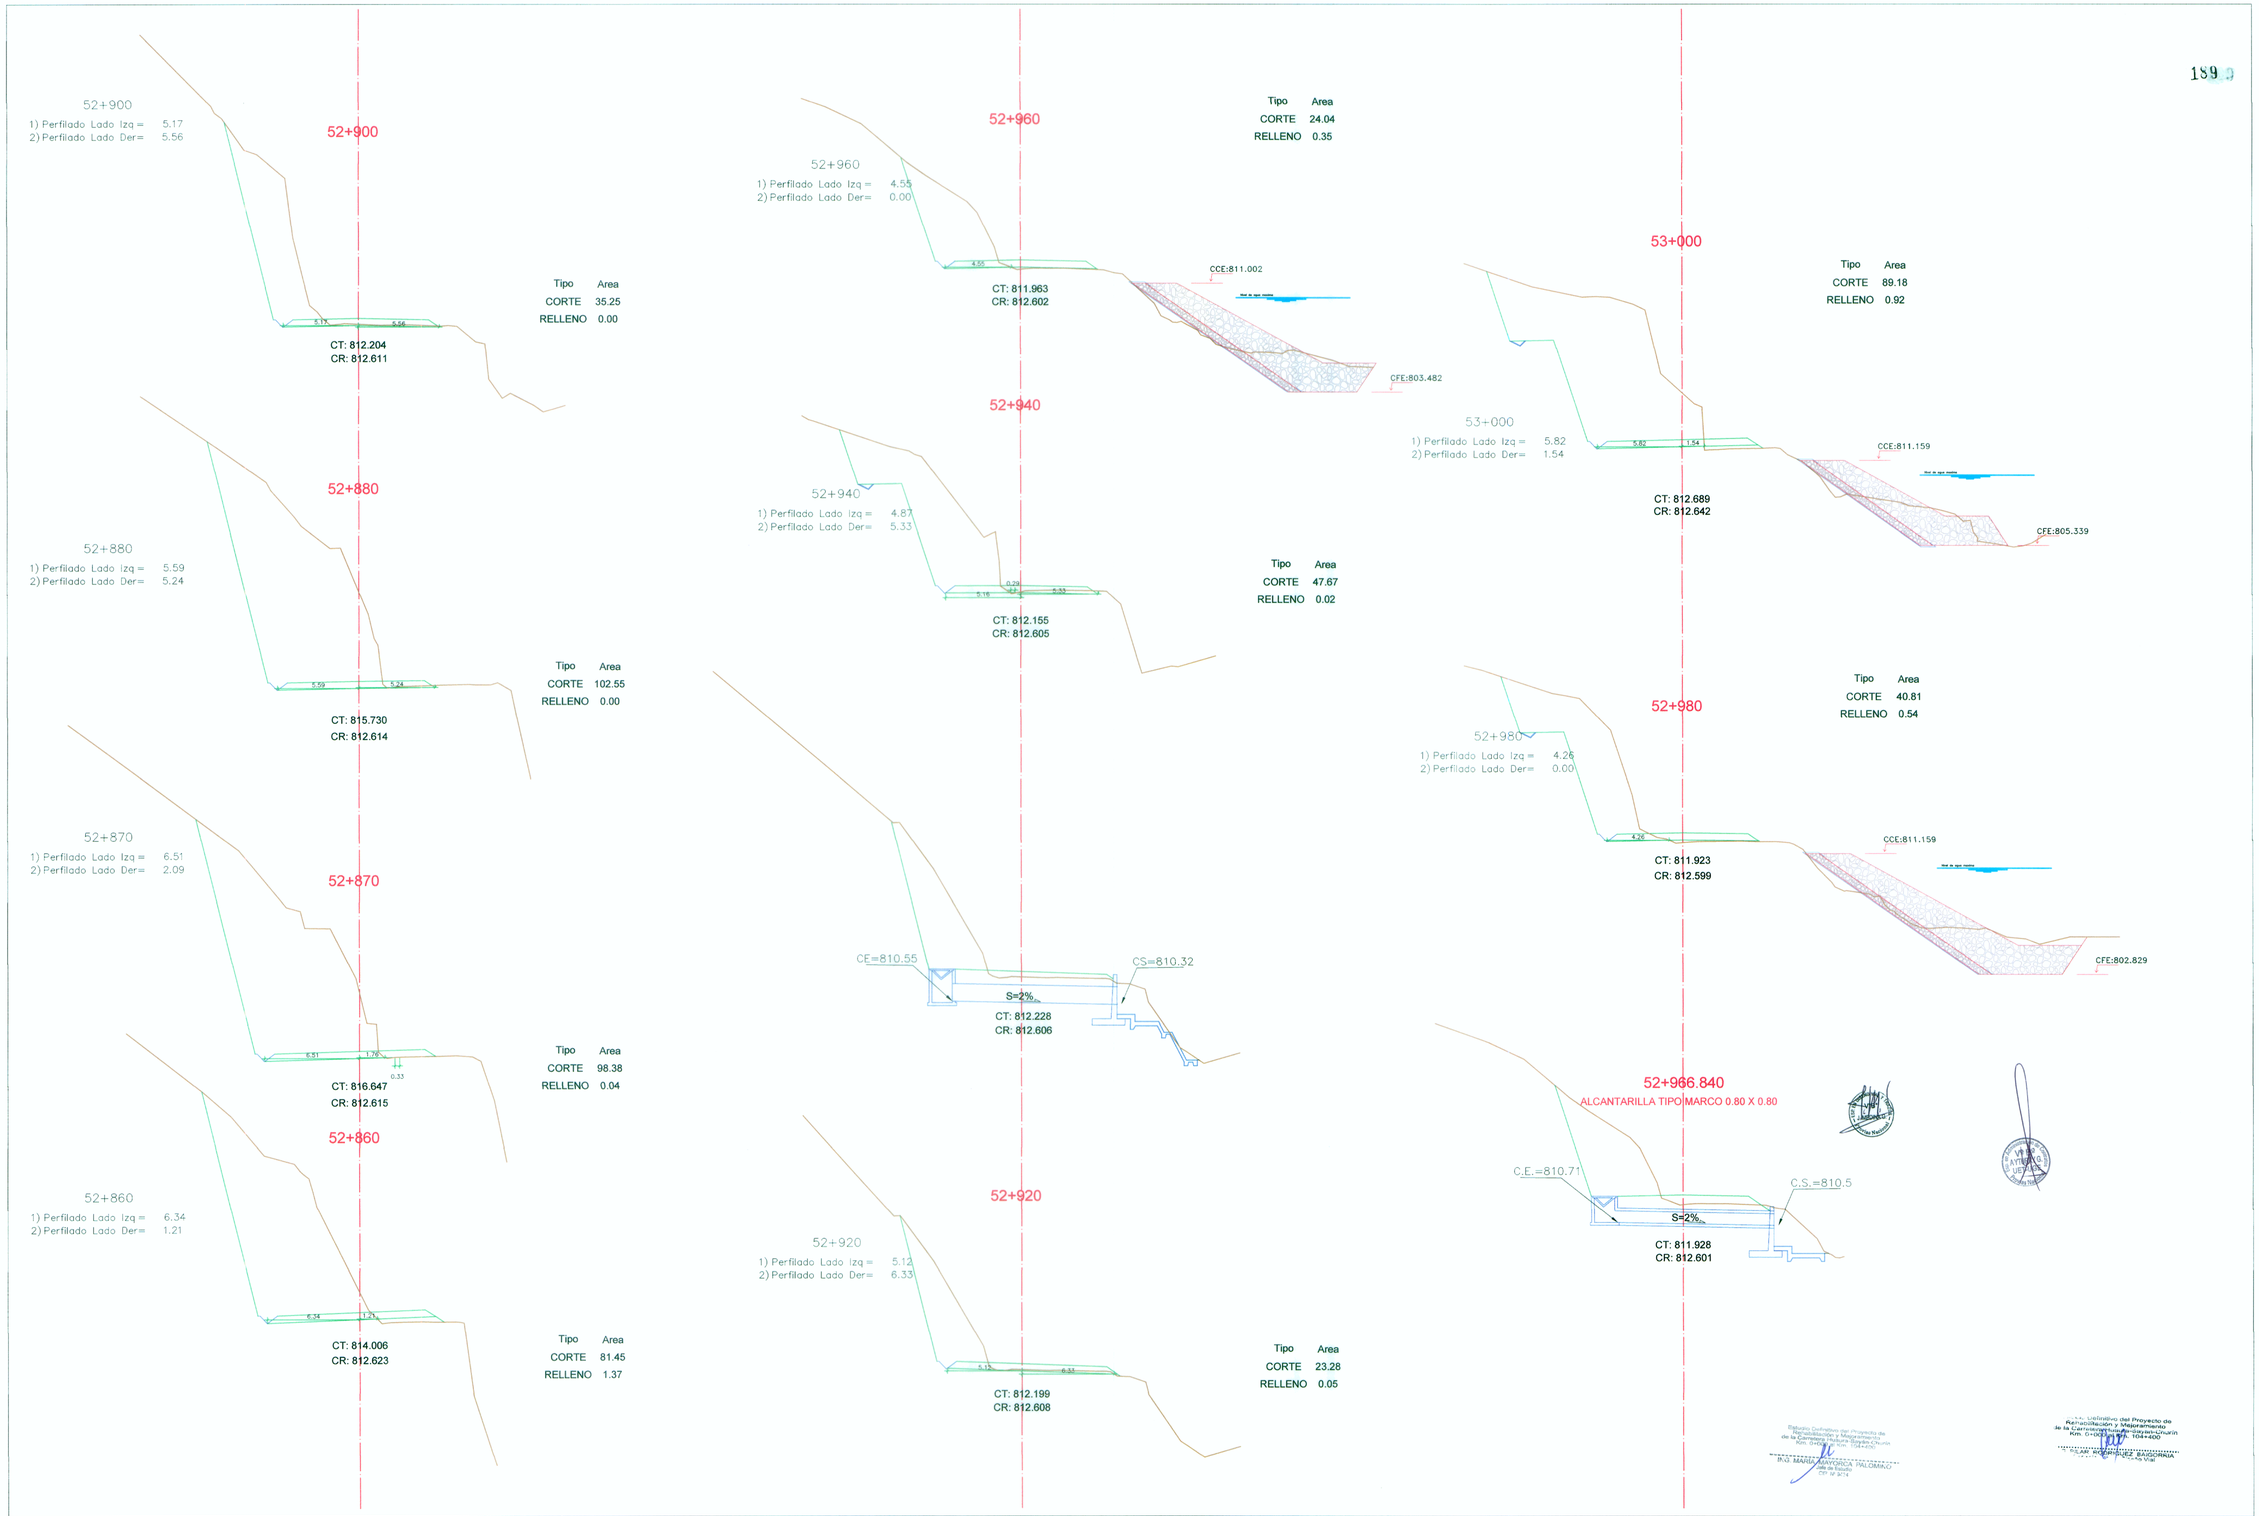


C.P.S. DE INGENIERIA S.A.C.
CONSULTORIA - PROYECTOS - SUPERVISION
AV. SAN BORJA SUR 417 – SAN BORJA – TEL. 4762346/4762351 – FAX 4762349
www.cpsingenieria.com Lima–13, PERU

PROYECTO:
REHABILITACION Y MEJORAMIENTO DE LA CARRETERA HUAURA - SAYAN - CHURIN
TRAMO II : SAYAN - CHURIN (PTE. TINGO)

PLANO:
SECCIONES TRANSVERSALES
Km. 52+860 al Km. 53+000

| DISEÑADO : Ing°. Pilar Rodriguez Reg. C.I.P. 3625 | APROBADO : | FECHA: DIC. 2010 | LAMINA: SE-33 |
|---|---|---|---|
| VERIFICADO : Ing°. María Mayorca Reg. C.I.P. 9434 | REALIZADO : G.B.C. | ESCALA: 1/400 | VERSION: 01 |