



45+580
 1) Perfilado Lado Izq = 0.20
 2) Perfilado Lado Der = 0.00

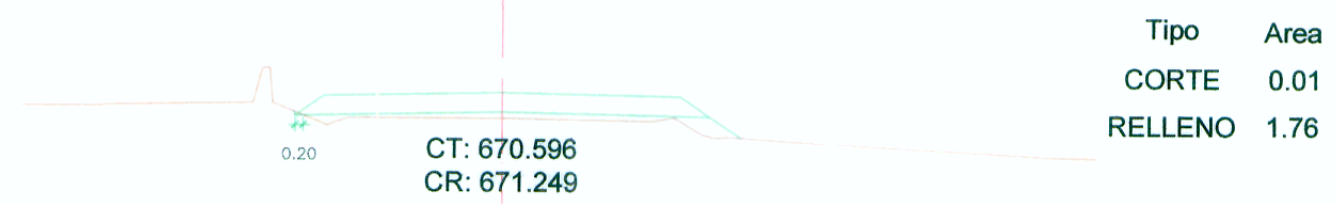


Tipo Area
 CORTE 0.01
 RELLENO 1.76

45+680
 1) Perfilado Lado Izq = 4.97
 2) Perfilado Lado Der = 5.24

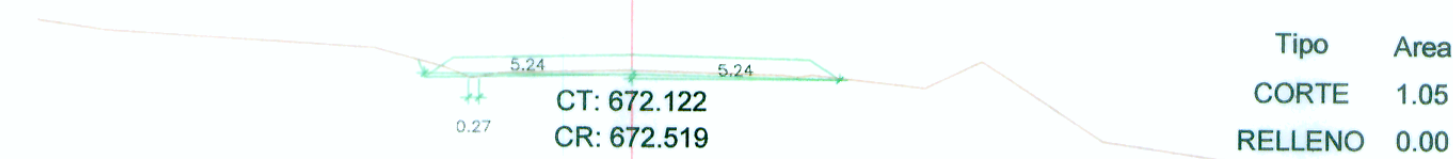


Tipo Area
 CORTE 1.05
 RELLENO 0.00

45+800
 1) Perfilado Lado Izq = 2.18
 2) Perfilado Lado Der = 0.51

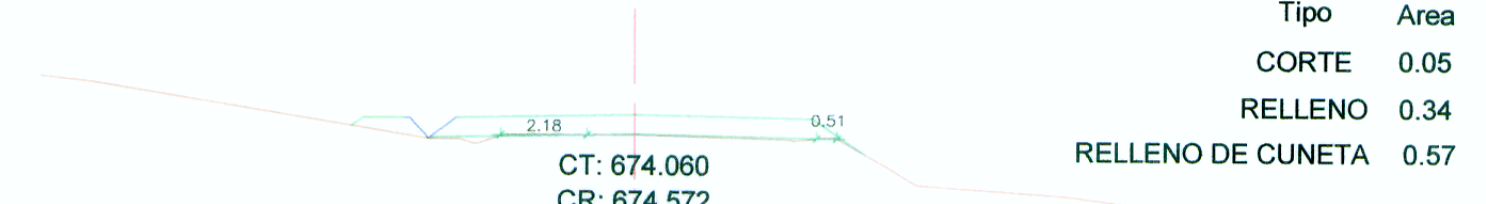


Tipo Area
 CORTE 0.05
 RELLENO 0.34
 RELLENO DE CUNETAS 0.57

45+560

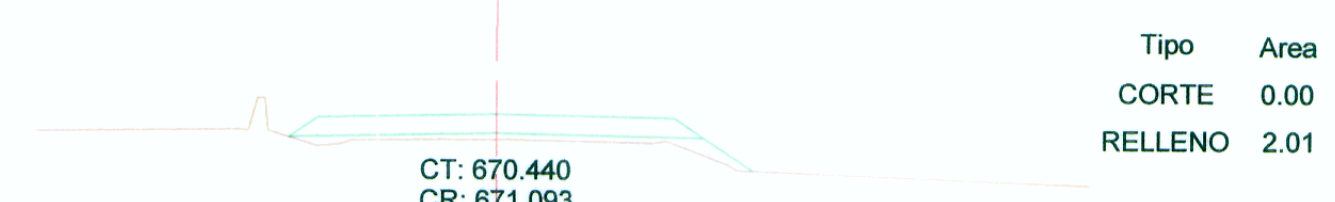


Tipo Area
 CORTE 0.00
 RELLENO 2.01

45+672.440
 ALCANTARILLA TIPO MARCO 0.80 X 0.80

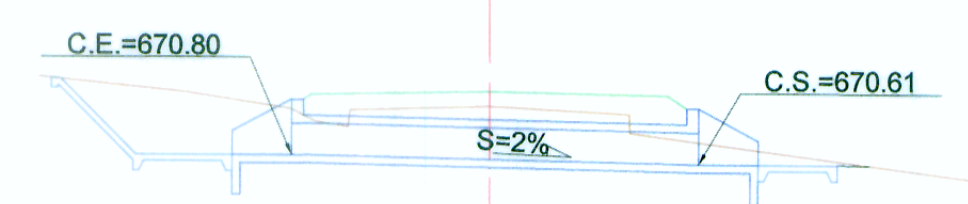


CT: 672.035
 CR: 672.413

45+780
 1) Perfilado Lado Izq = 4.88
 2) Perfilado Lado Der = 2.64

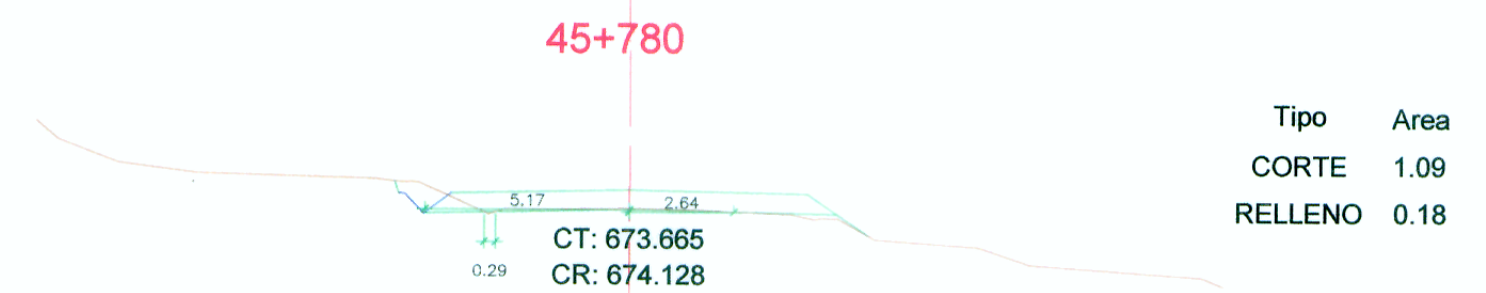


Tipo Area
 CORTE 1.09
 RELLENO 0.18

45+540

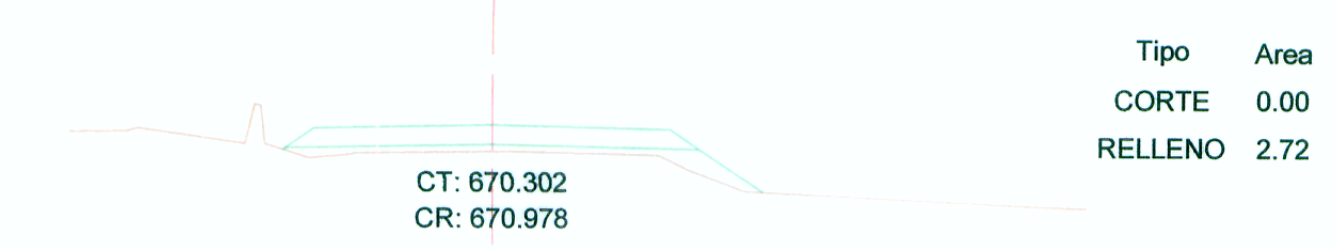


Tipo Area
 CORTE 0.00
 RELLENO 2.72

45+660
 1) Perfilado Lado Izq = 4.55
 2) Perfilado Lado Der = 4.91

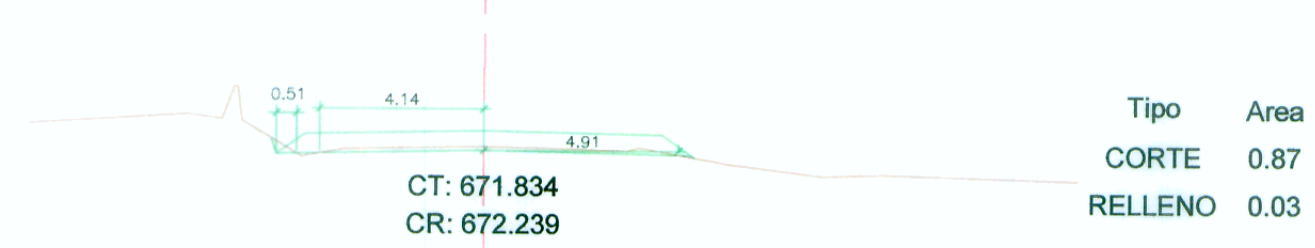

Tipo Area
 CORTE 0.87
 RELLENO 0.03


45+760.000
 ALCANTARILLA TIPO TMC 36"

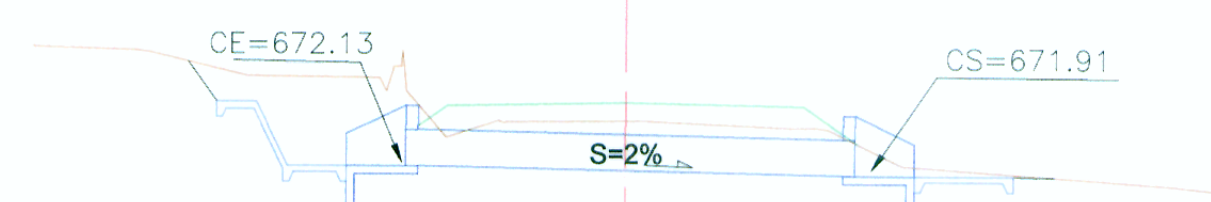

CT: 673.270
 CR: 673.734


Tipo Area
 CORTE 0.88
 RELLENO 0.33

45+520

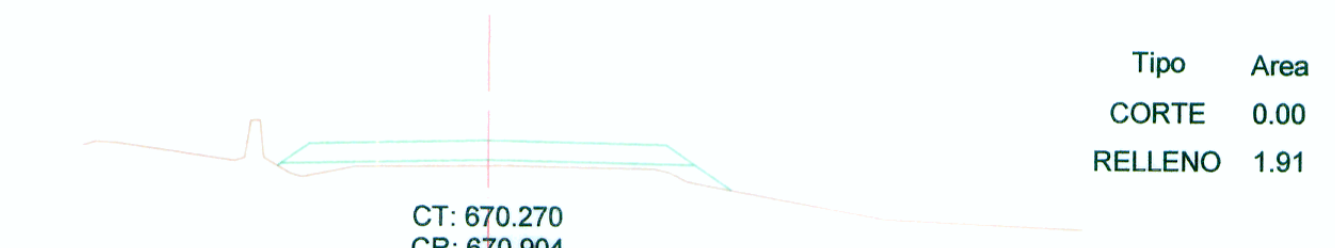

Tipo Area
 CORTE 0.00
 RELLENO 1.91

45+640
 1) Perfilado Lado Izq = 4.18
 2) Perfilado Lado Der = 5.24

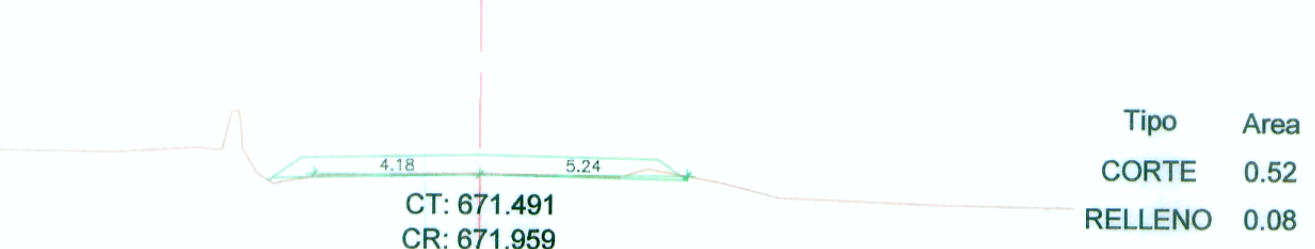


Tipo Area
 CORTE 0.52
 RELLENO 0.08

45+740
 1) Perfilado Lado Izq = 4.23
 2) Perfilado Lado Der = 3.79



Tipo Area
 CORTE 0.40
 RELLENO 0.10


45+510.000
 ALCANTARILLA TIPO TMC 36"

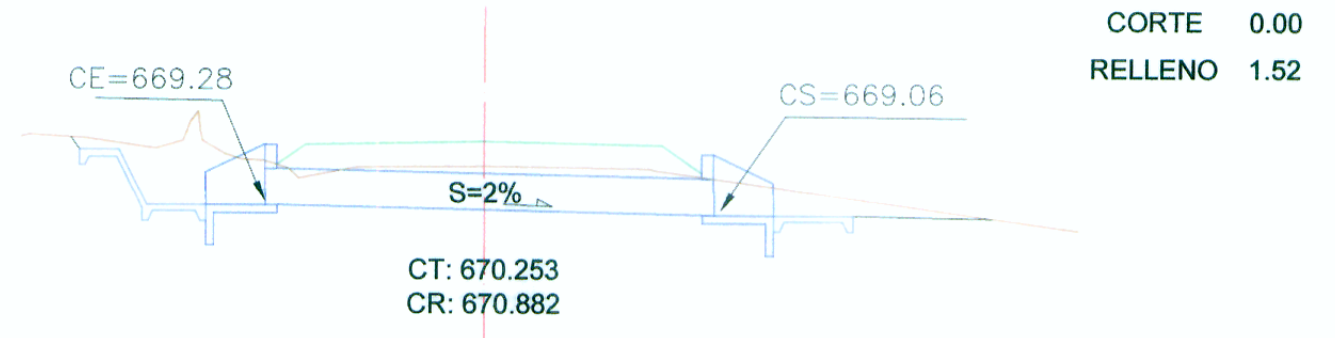

CT: 670.253
 CR: 670.882

Tipo Area
 CORTE 0.00
 RELLENO 1.52

45+620
 1) Perfilado Lado Izq = 0.29
 2) Perfilado Lado Der = 0.00

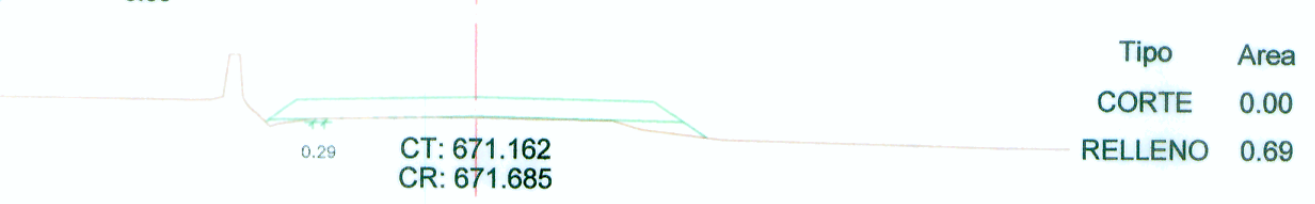


Tipo Area
 CORTE 0.00
 RELLENO 0.69

45+720
 1) Perfilado Lado Izq = 0.64
 2) Perfilado Lado Der = 2.27




Tipo Area
 CORTE 0.08
 RELLENO 0.23

45+500
 1) Perfilado Lado Izq = 0.05
 2) Perfilado Lado Der = 0.00

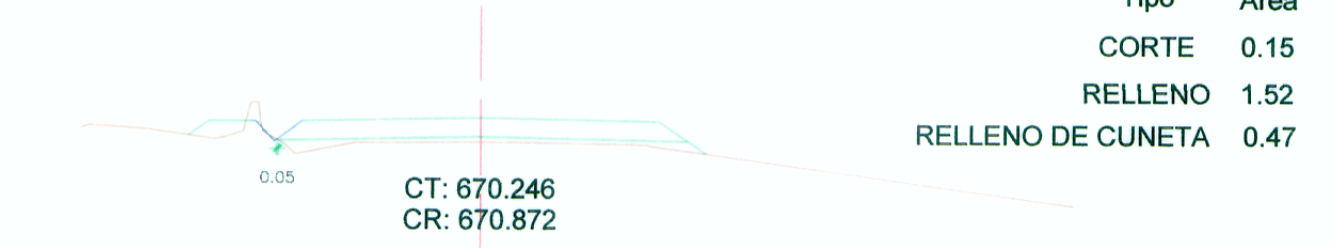

Tipo Area
 CORTE 0.15
 RELLENO 1.52
 RELLENO DE CUNETAS 0.47

45+800
 1) Perfilado Lado Izq = 0.21
 2) Perfilado Lado Der = 0.00

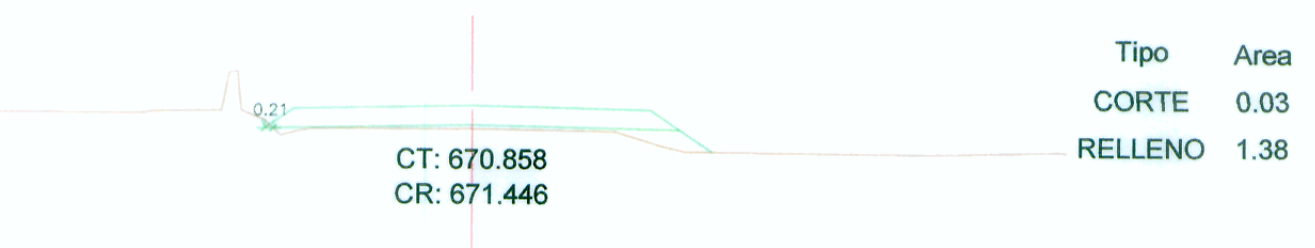

Tipo Area
 CORTE 0.03
 RELLENO 1.38

45+700
 1) Perfilado Lado Izq = 4.91
 2) Perfilado Lado Der = 2.88



Tipo Area
 CORTE 0.74
 RELLENO 0.35

45+700
 1) Area banquetas = 3.64

Estado Civil del Proyecto de Rehabilitación y Mejoramiento de la Carretera HUAURA - SAYAN - CHURIN Km. 0+000 al Km. 04+400
 ING. MARIA MAYORCA PALGAMA
 C.I.P. 9434