


59+310
 1) Perfilado Lado Izq = 4.69
 2) Perfilado Lado Der = 2.02

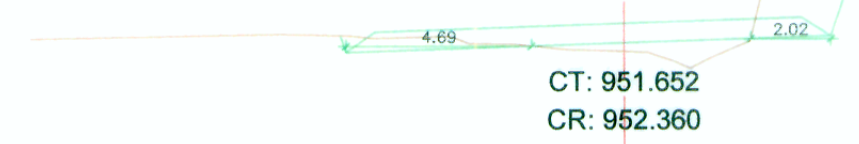


Material Area
 CORTE 7.79
 RELLENO 1.51

59+380
 1) Perfilado Lado Izq = 3.59
 2) Perfilado Lado Der = 5.22




Material Area
 CORTE 7.25
 RELLENO 2.61

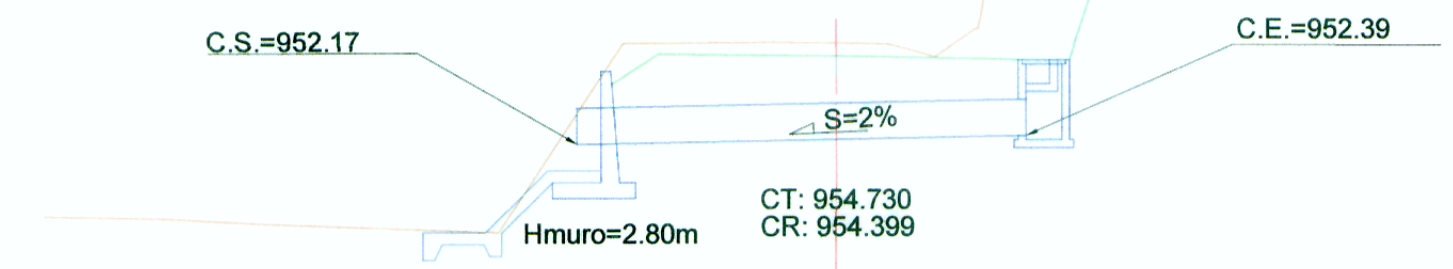

59+480
 1) Perfilado Lado Izq = 5.44
 2) Perfilado Lado Der = 5.07

Material Area
 CORTE 20.34
 RELLENO 0.00

59+300
 1) Perfilado Lado Izq = 5.13
 2) Perfilado Lado Der = 0.00

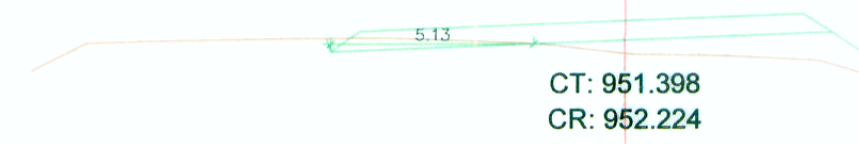

Material Area
 CORTE 1.04
 RELLENO 3.76

59+370
 1) Perfilado Lado Izq = 1.86
 2) Perfilado Lado Der = 5.22




Material Area
 CORTE 3.41
 RELLENO 10.22

59+460
 1) Perfilado Lado Izq = 5.40
 2) Perfilado Lado Der = 5.11



Material Area
 CORTE 21.61
 RELLENO 0.00

59+290
 1) Area banquetas = 2.55

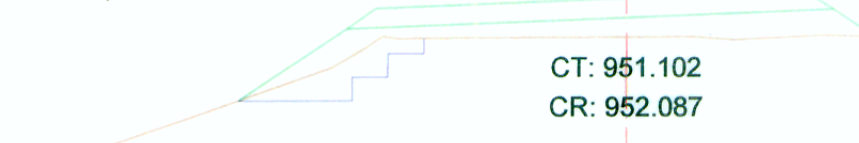

Material Area
 CORTE 0.00
 RELLENO 7.52

59+360
 1) Perfilado Lado Izq = 2.92
 2) Perfilado Lado Der = 5.00



Material Area
 CORTE 8.05
 RELLENO 2.67

59+440
 1) Perfilado Lado Izq = 5.37
 2) Perfilado Lado Der = 5.14



Material Area
 CORTE 23.29
 RELLENO 0.00

59+280
 1) Perfilado Lado Izq = 5.18
 2) Perfilado Lado Der = 5.65



Material Area
 CORTE 0.00
 RELLENO 46.47

59+340
 1) Perfilado Lado Izq = 5.18
 2) Perfilado Lado Der = 5.65




Material Area
 CORTE 19.88
 RELLENO 0.00

59+420
 1) Perfilado Lado Izq = 5.33
 2) Perfilado Lado Der = 5.18



Material Area
 CORTE 24.48
 RELLENO 0.00

59+260
 1) Perfilado Lado Izq = 5.47
 2) Perfilado Lado Der = 3.88

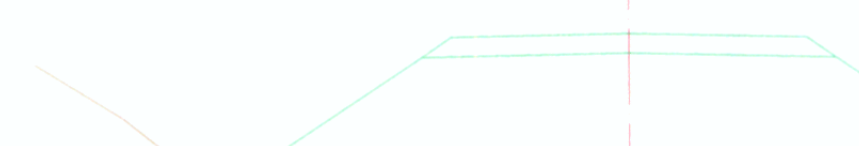

Material Area
 CORTE 0.00
 RELLENO 72.07

59+320
 1) Perfilado Lado Izq = 5.47
 2) Perfilado Lado Der = 3.88



Material Area
 CORTE 16.42
 RELLENO 0.32

59+400
 1) Perfilado Lado Izq = 5.29
 2) Perfilado Lado Der = 5.21



Material Area
 CORTE 21.04
 RELLENO 0.00



Elaborado por el Proyecto de
 Rehabilitación y Mejoramiento
 de la Carretera HUAURA - SAYAN - CHURIN
 Km. 59+260 al 59+400
 Ing. María Mayorca PALOMAR
 01/01/2010

Elaborado por el Proyecto de
 Rehabilitación y Mejoramiento
 de la Carretera HUAURA - SAYAN - CHURIN
 Km. 59+260 al 59+400
 Ing. María Mayorca PALOMAR
 01/01/2010