
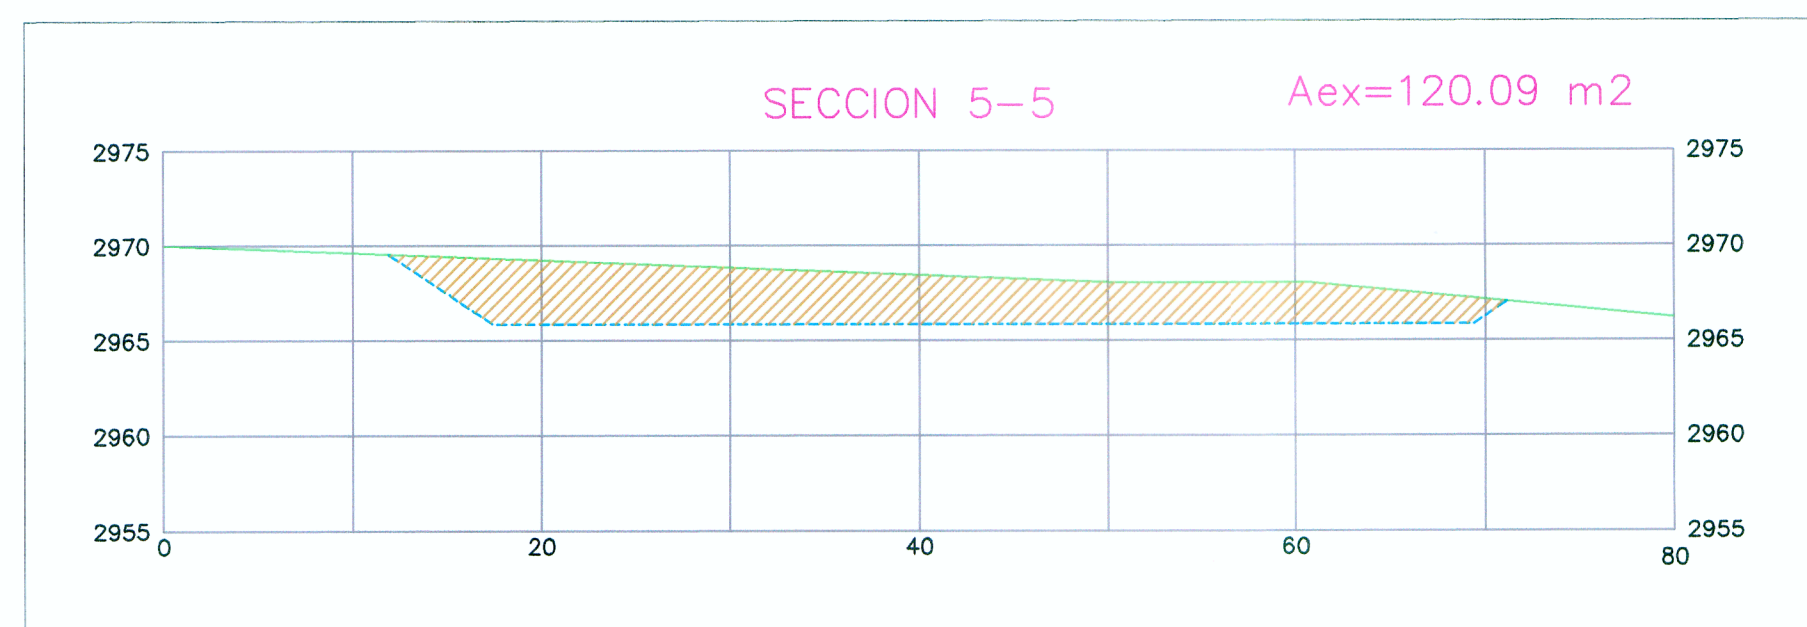
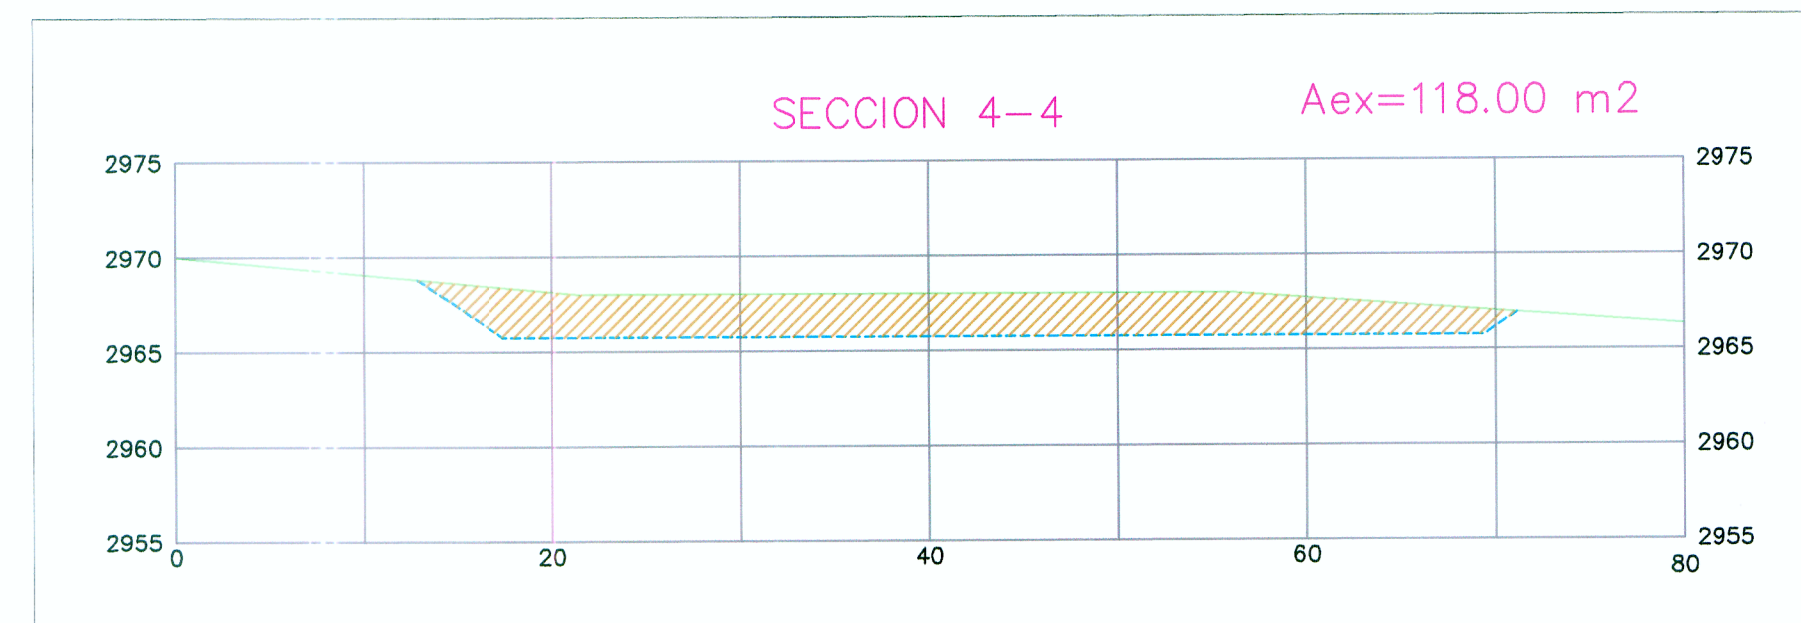
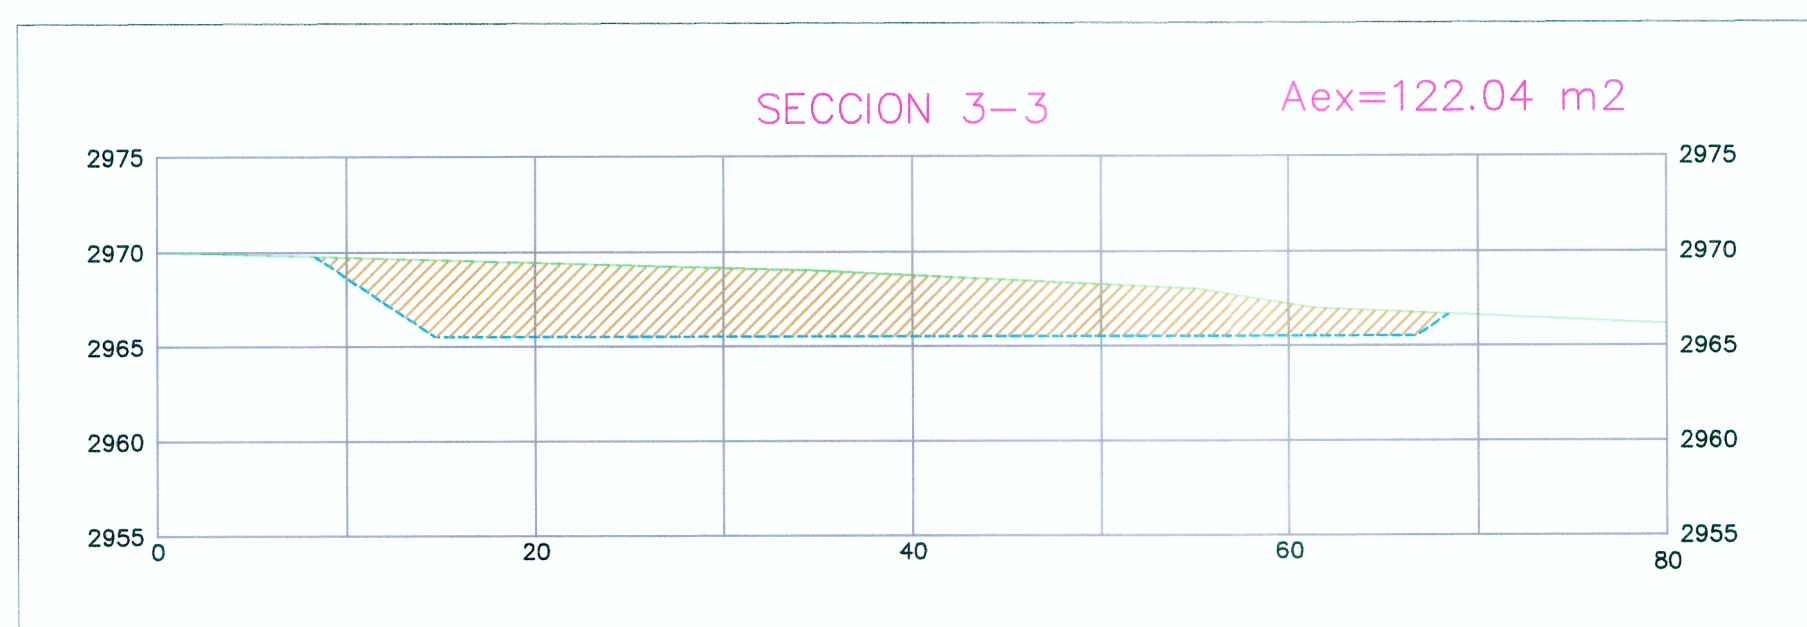
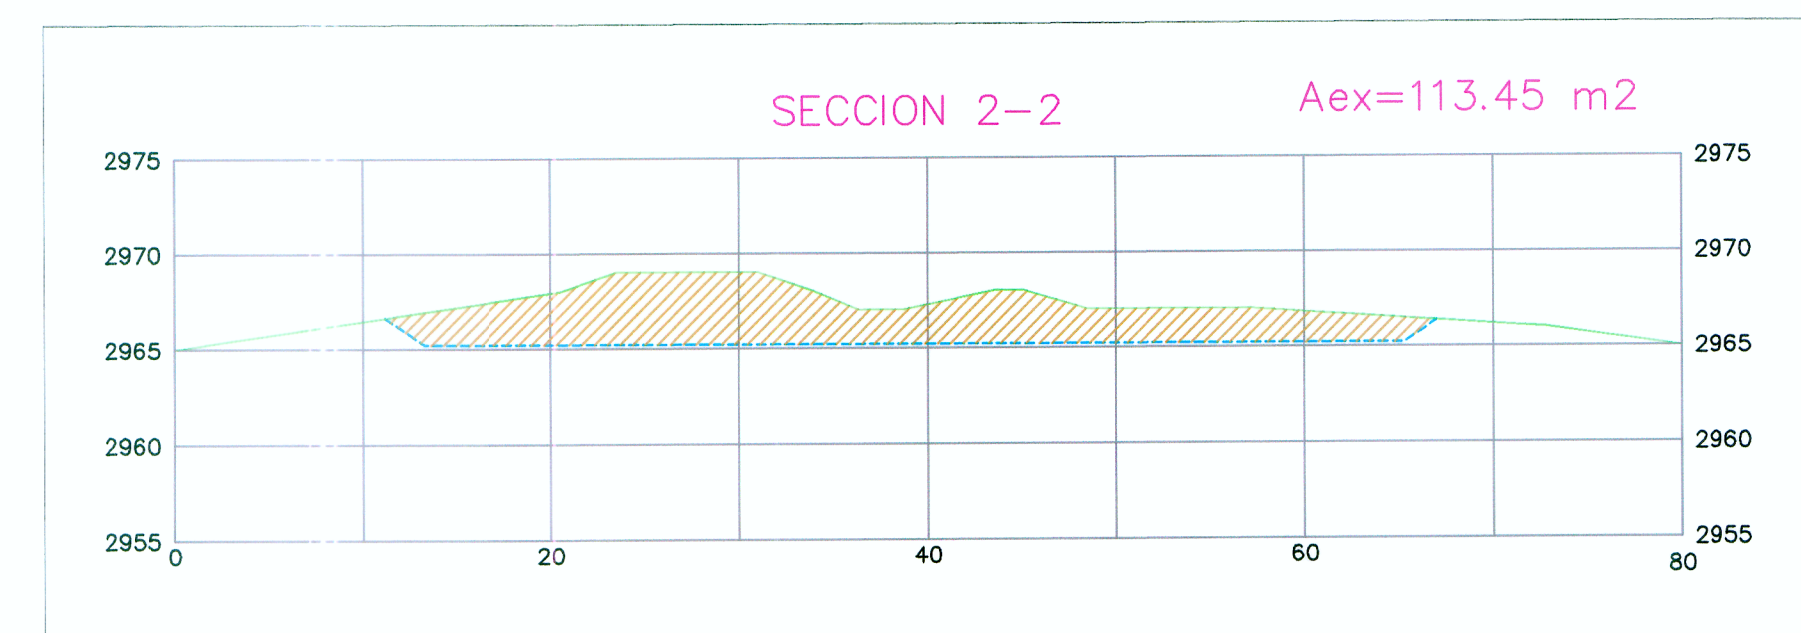


SECCIONES TRANSVERSALES – CANTERA EL TAMBO

ESCALA: 1/500

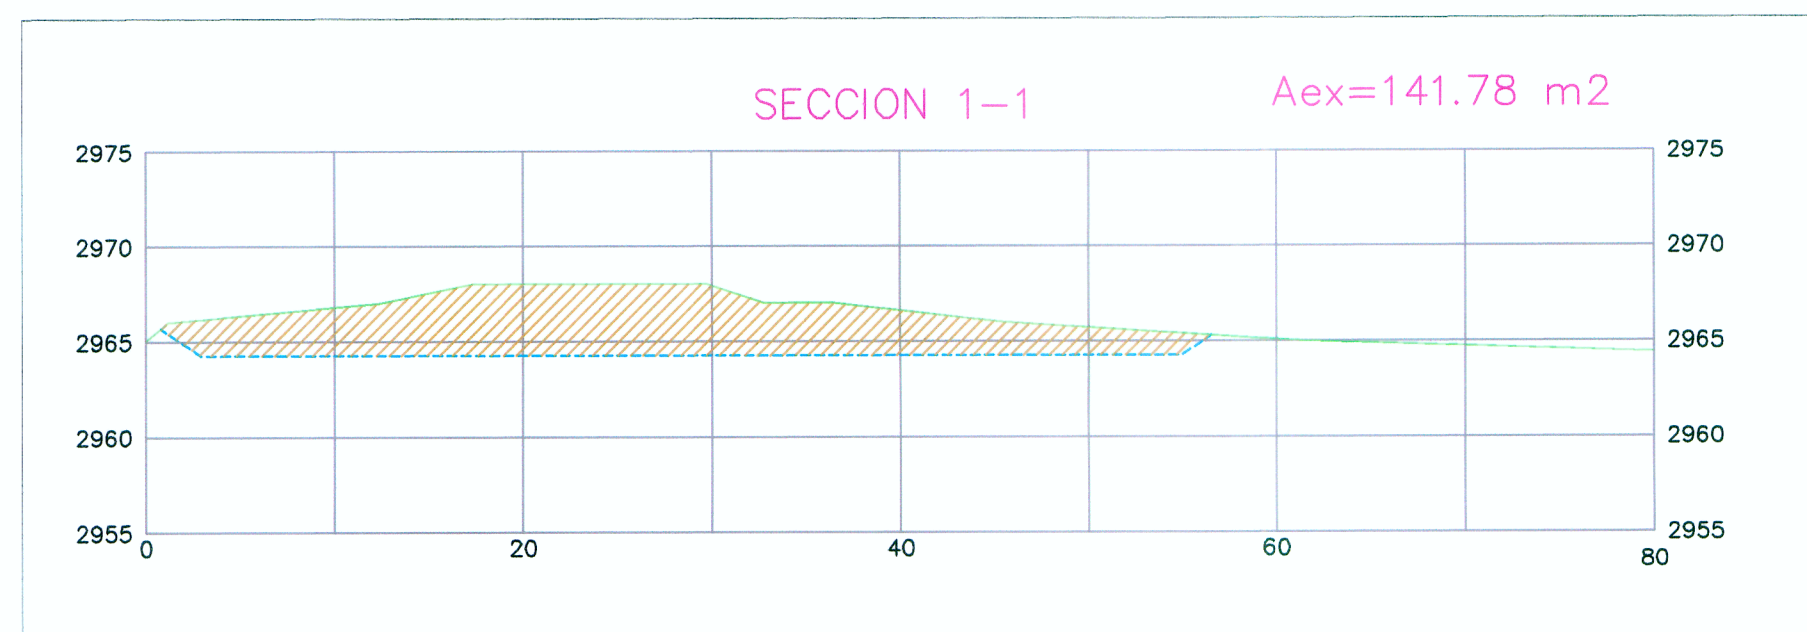

Miguel Vera Pacco
MIGUEL VERA PACCO
 INGENIERO CIVIL
 Reg. del Colegio de Ingenieros N° 11725

CUADRO DE DETERMINACION DE VOLUMEN EXPLOTABLE			
SECCION	AREA (m2)	LONGITUD (m)	VOLUMEN (m3)
SECCION 1-1	141.78	-----	-----
SECCION 2-2	113.45	50.00	6380.75
SECCION 3-3	122.04	50.00	5887.25
SECCION 4-4	118.00	50.00	6001.00
SECCION 5-5	120.09	50.00	5952.25
VOLUMEN TOTAL EXPLOTABLE =24,221.25 m3			

Ana Bertharios Padilla
ING. ANA BERTHARIOS PADILLA
 JEFE DE PROYECTO
 ESPECIALISTA EN ESTRUCTURAS
 CIP 38089