CONTRAVIENTO SUPERIOR

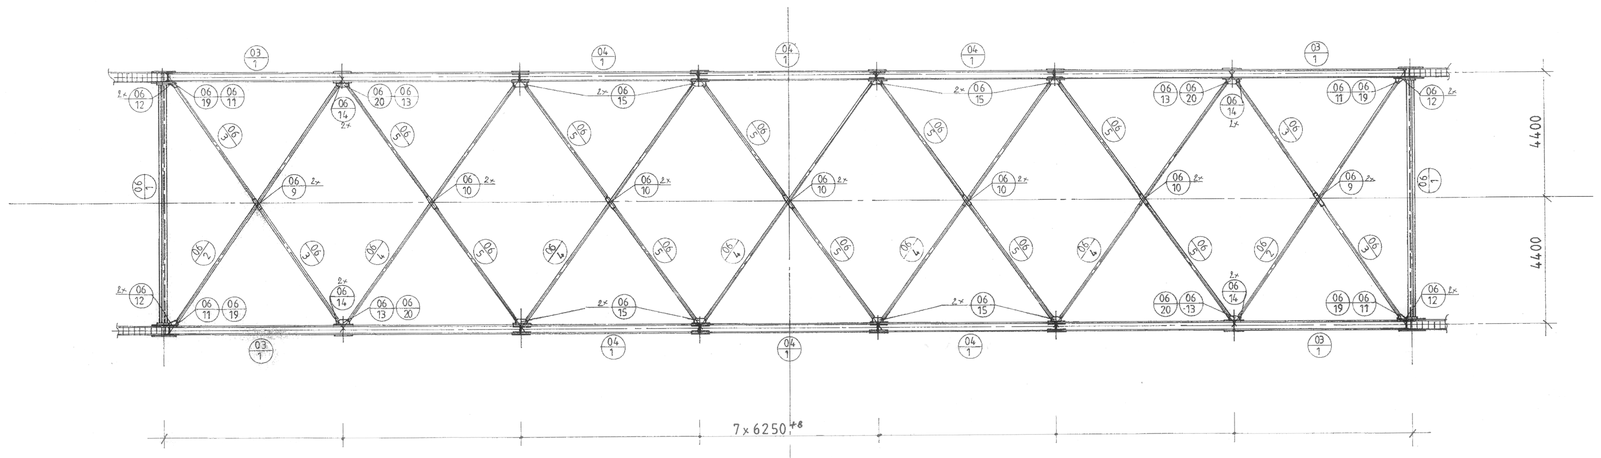

ELEVACIÓN ESCALA 1:100

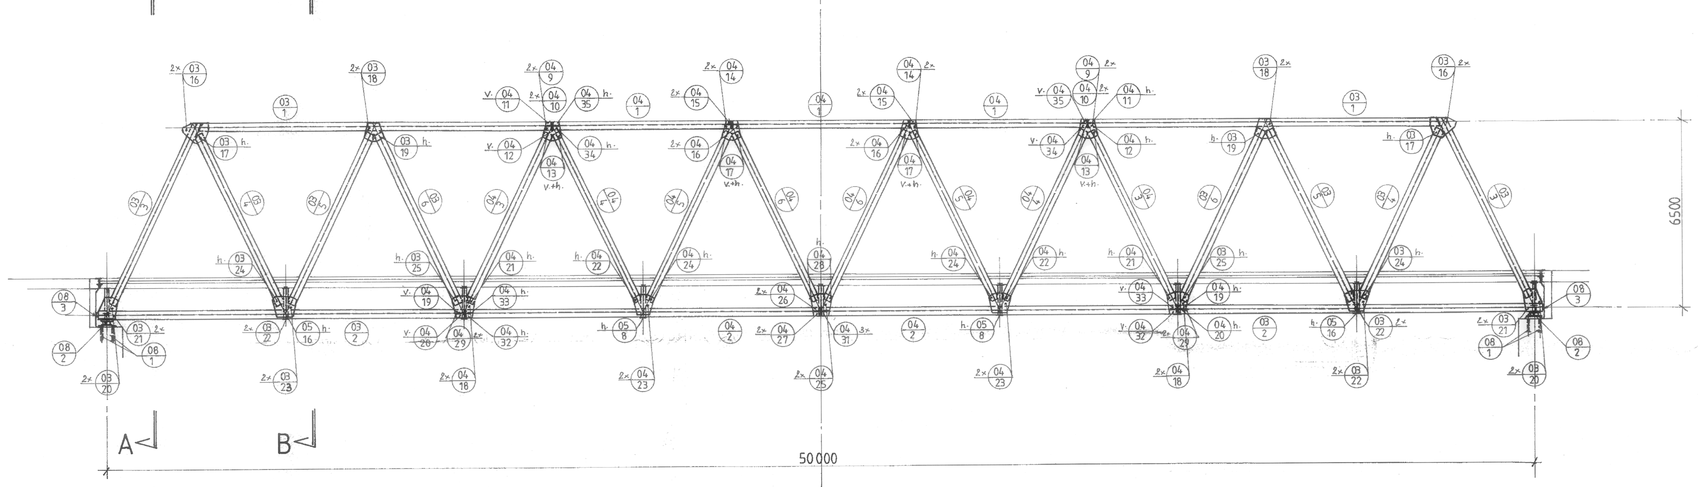

EJE DE SIMETRIA

CONTRAVIENTO INFERIOR

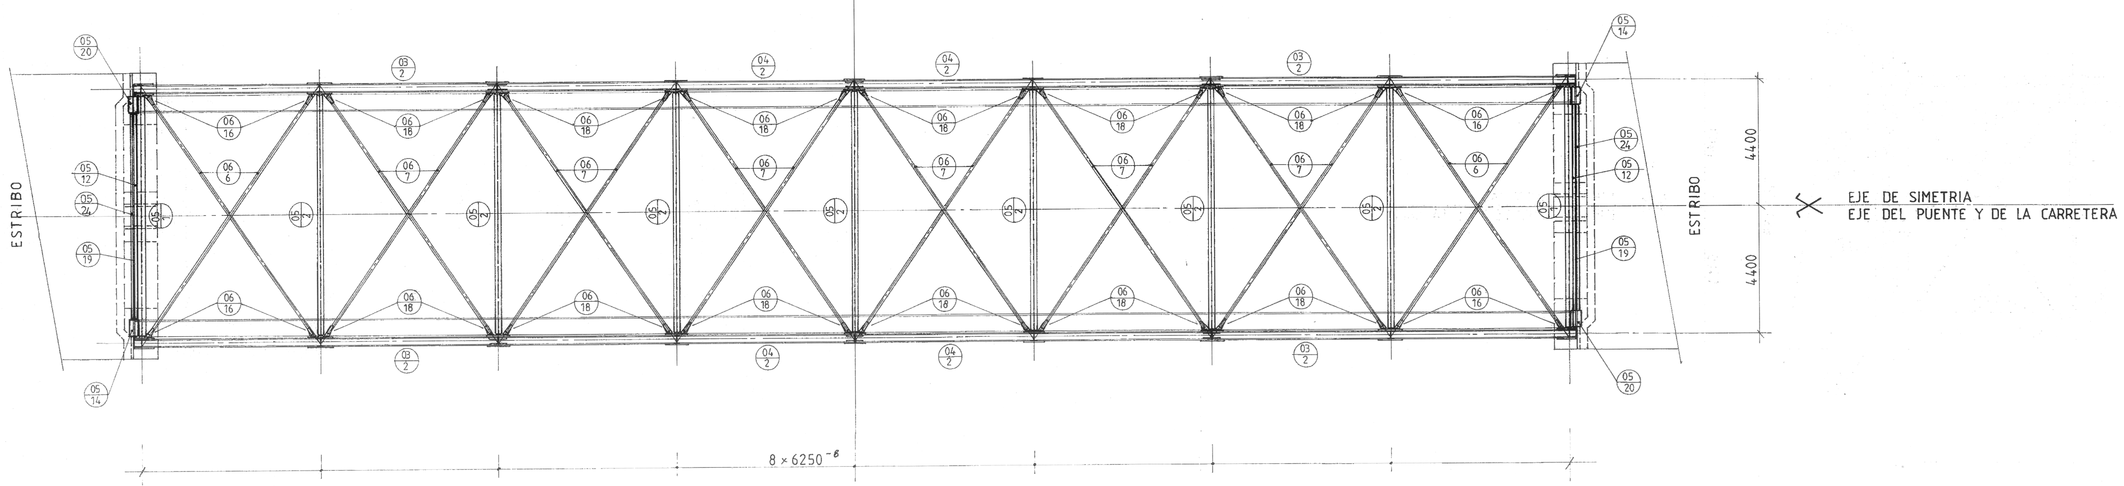

EJE DE SIMETRIA
EJE DEL PUENTE Y DE LA CARRETERA

SECCIÓN A-A

ESCALA 1:50

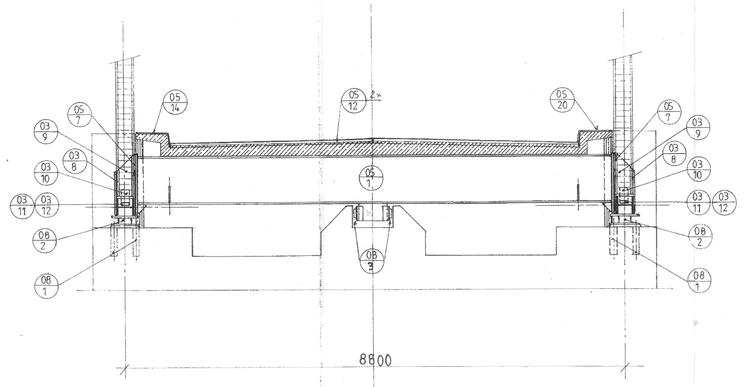

SECCIÓN B-B

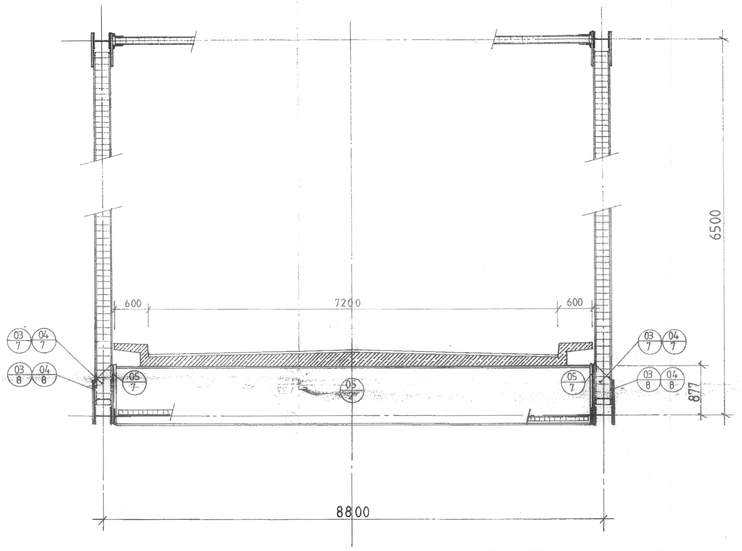

BAUTEIL - KENNZEICHNUNG :
UNIDAD - IDENTIFICACIÓN :

ZEICHNUNGS Nº. DIBUJO NO. — POSITIONS Nº. POSICIÓN NO.

03 - 1

ZEICHNUNGS - KENNZEICHNUNG :
DIBUJO - IDENTIFICACIÓN :

03 / 1 — ZEICHNUNGS Nº. DIBUJO NO. — POSITIONS Nº. POSICIÓN NO.

v. VORNE DELANTE

h. HINTEN DETRAS

GV-Schraubenverbindung mit 2 Scheiben
GV-PERNOS DE ALTA RESISTENCIA CON 2 ARANDELA

Dim. Loch Ø DIAMETRO DEL AGUJERO	Symbol SYMBOL	Anziehdrehmoment MOMENTO DE AJUSTE
M20 | ø22	⊕	500 Nm

Schraube TORNILLO: GV 10.9 DIN 6914...18
Material MATERIAL:

APOYOS	008	
PICO DE LANZAMIENTO	007	
CONTRAVIENTO	006	
VIGA TRANSVERSAL	005	
CELOSIA - PARTE CENTRAL	004	
CELOSIA - PARTE FINAL	003	
PLAN DE MONTAJE	002	

Anmerkung NOTAS — Anschlußzeichnung CONEXION DE DIBUJO — Blatt Nr. HOJA NO. — verglichen APROBO

Zeichnung urheberrechtlich geschützt. Jede Überlassung an Dritte sowie Vervielfältigung, Verarbeitung, Verbreitung und Mitteilung ihres Inhalts ist ohne ausdrückliche Zustimmung der Waagner-Biró AG unzulässig. Entsprechendes gilt für die Benutzung und Weitergabe der Pläne. Este plano es propiedad de Waagner-Biró, Viena. Cualquier utilización, reproducción, difusión, publicación y presentación sólo puede hacerse previa aprobación de la Sociedad propietaria.

WAAGNER-BIRÓ

© 19.95 Abt./Dept. 2.5.6.

Konservierung: CONSERVACIÓN: FEUERVERZINKEN GALVANIZACION AL FUEGO

Auftraggeber: COMITENTE: REPUBLICA DEL PERU Ministerio de Transportes, Comunicaciones

Bauwerk: OBRA: Stahlsystembrücken 50m PUENTE METALICO DE ACERO 50m

Benennung: PARTE DE LA ESTRUCTURA: ÜBERSICHT VISTA GENERAL

	Unterschrift NOMBRE	Datum DATO
Gezeichnet LISTA DE DIBUJOS		
Überarbeitet HOJA ADICIONAL		
Konstruiert DIBUJANTE:	Holzmüller	95-10-10
Kontrolliert ING. PROYECTO:	Rinnhofer	95-10-18
Berechnungsing. ING. ESTATICO:	Zapiain	95-6-18
Abteilungsleiter Dpto. Jefatura:		18.10.95
Maßstab ESCALA:	1:100 1:50	

Versandliste LISTA DE ENVIOS: 15x

Maßordnung, SIST. INTERNACIONAL — Format FORMATO: A0

Qualitätsnr. CALIDAD: — Technisch — Kaufm.

Zeichnungsart: CLASE: Vista para construcción Planos

Projekt Nr. / OBRA NO.: — / 10-079-10 · 001 —

Zeichnungs Nr. / DIBUJO NO.: