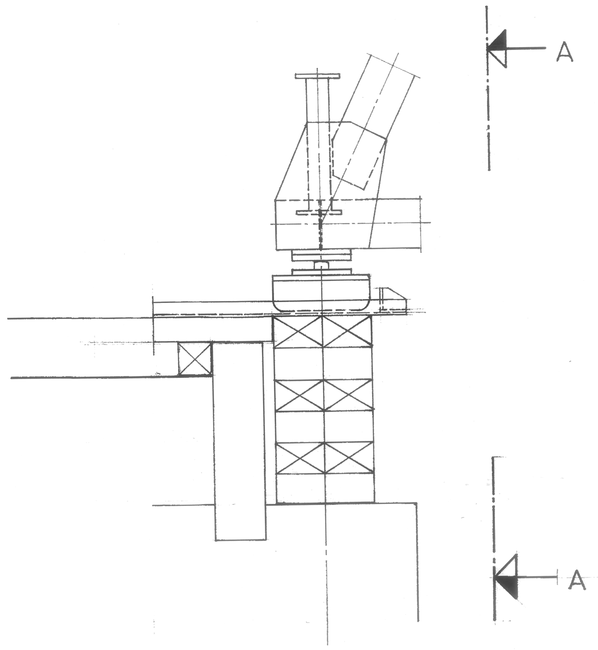

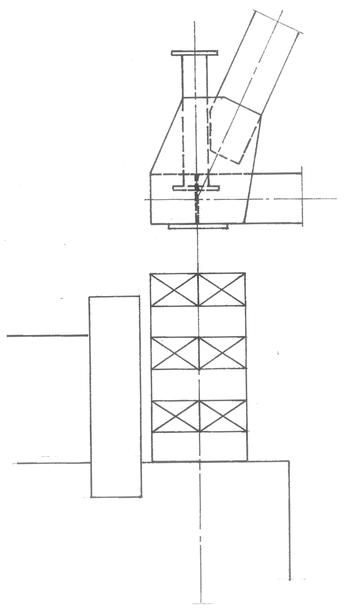

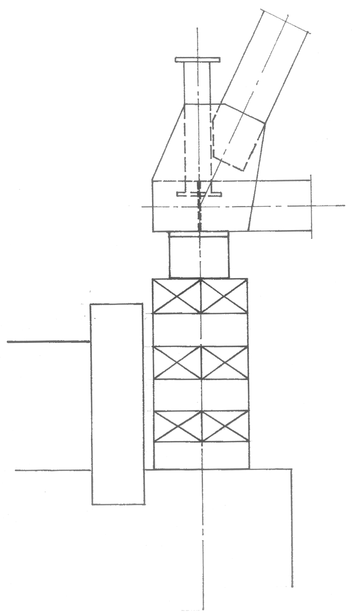

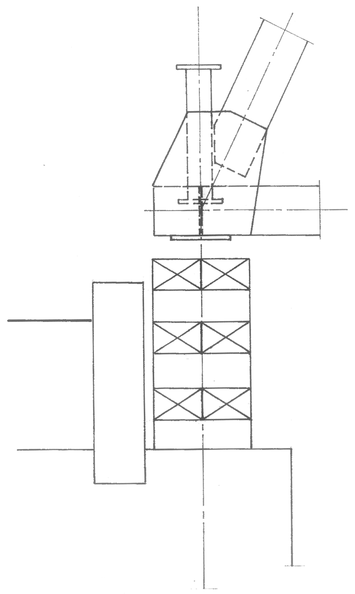

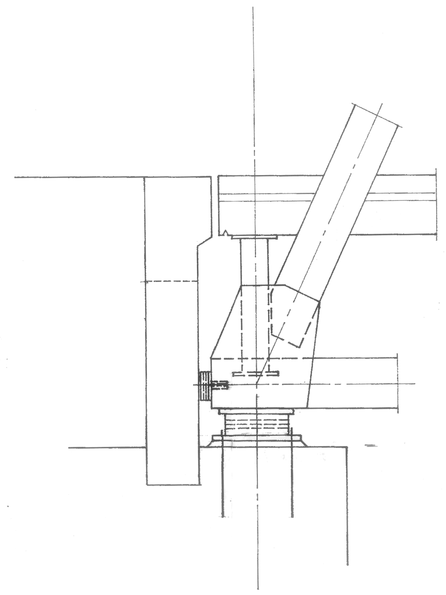

A - A

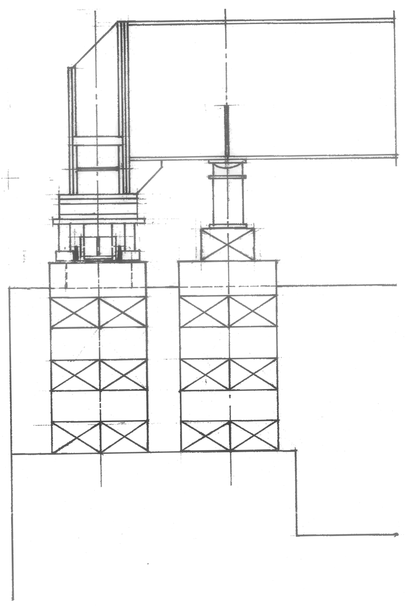

FASE 13

Desmontaje de todos los elementos rodantes y apoyo del puente de celosia en bloques de soporte.

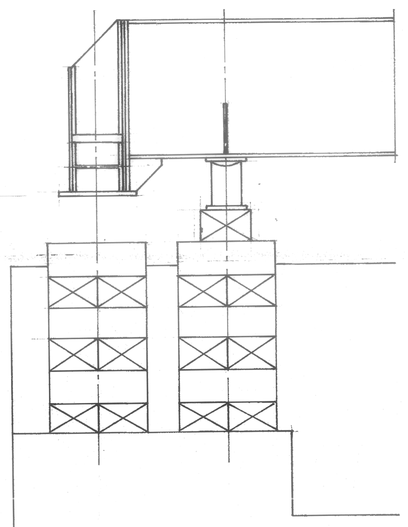

FASE 14

Desmontaje de la nariz de lanzamiento. Eliminación de las vias de traslación.

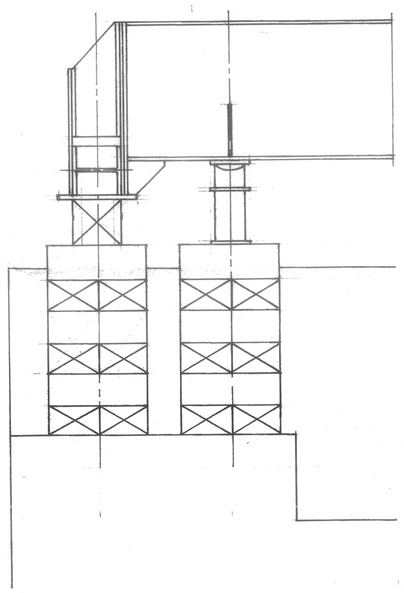

FASE 15

Bajada de la estructura portante y montaje de los apoyos del puente, de los topes sismicos y de los angulares de dilatación.

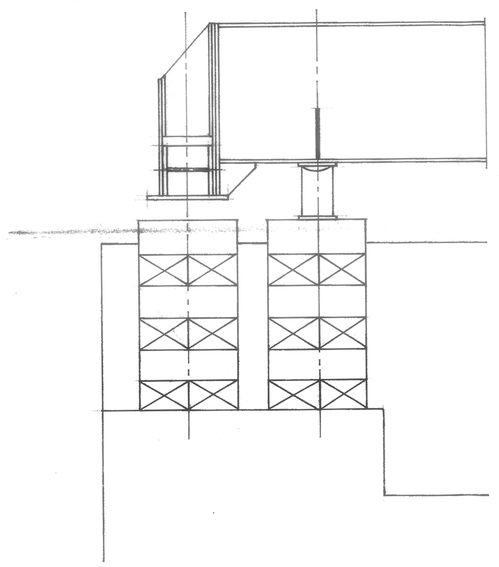

FASE 15 a

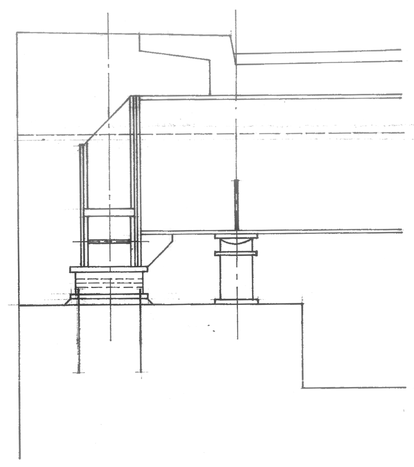

FASE 16

Acabado del puente. (Montaje de la losa de hormigón, de la capa de asfalto, montaje del pasamano, etc. no forman parte del contrato!)

Zeichnung urheberrechtlich geschützt. Diese Unterlage ist Eigentum der Waagner-Biro, Wien. Jede Verwertung, Vervielfältigung, Verbreitung, Veröffentlichung und Vorführung darf nur mit ausdrücklicher Zustimmung der Eigentümerin erfolgen.
Este plano es propiedad de Waagner-Biro, Wien. Cualquier utilizacion, reproduccion, difusion, publicacion y presentacion solo puede hacerse previa aprobacion de la Sociedad propietaria.

WAAGNER-BIRÓ

© 19 95 Abt./Dept. 2.5.G.

Besteller: REPUBLICA DEL PERU
COMPRADOR: Minsterio de Transportes, Comunicaciones

Bauwerk: Stahlsystembrücken 50m
OBRA: PUENTE METALICO DE ACERO 50m

Benennung: MONTAGE PLAN -
PARTE DE LA ESTRUCTURA: ABSENKEN DES TRAGWERKES
PLAN DE MONTAJE DESCENSO-ESTRUCTURA

Konservierung: FEUERVERZINKEN
CONSERVACION: GALVANIZACION AL FUEGO

Stücklisten LISTA DE BULTOS		Unterschrift NOMBRE	Datum DATO
Beiblätter HOJA ADICIONAL		Konstrukteur DIBUJANTE Niederleitner	95.11.29
Naturgröße TAMAÑO NATUR		Referent ING. PROYECT.	960425
Versand: listen LISTA DE ENVIAR		Berechnungsing. ING. ESTATICO	96-04-25
		Abteilungsleiter COND. DEPARTAMENTO	26.4.96
1 x ausführen EJECUTAR		Masse/Ausfg. PESO INDIVIDUAL	kg
		Gesamtmasse PESO TOTAL	kg
Maßstab: ESCALA: 1:25		Ersatz für: SUSTITUCION PARA:	
		Ersetzt durch REEMPLAZADO POR:	

Formats: FORMATO:

Angebot Nr. / OFERTA NO. - / Zeichnungs Nr. / DIBUJO NO. 10-079-10·011- / Pos. Nr. / POS NO. -

Änderungs Index: INDICE DE CAMBIOS

Index	Änderung MODIFICACION	Unterschrift NOMBRE	Datum DATO	Unterschrift NOMBRE	Datum DATO
		Konstrukteur/DIBUJANTE		Referent/ING. PROYECT.	