


KM 0+000 A KM 0+040

ESTUDIO DEFINITIVO DE LOS PUENTES  
YUNCULMAS, PUELLAS Y CHIVIS Y ACCESOS  
Ing. Floriano Palacios León  
Especialista en Topografía, Trazo y Diseño Vial  
CIP 15364

ESTUDIO DEFINITIVO DE LOS PUENTES  
YUNCULMAS, PUELLAS Y CHIVIS Y ACCESOS  
Ing. Francisco Arellano Gómez  
Jefe de Estudio  
CIP 14296

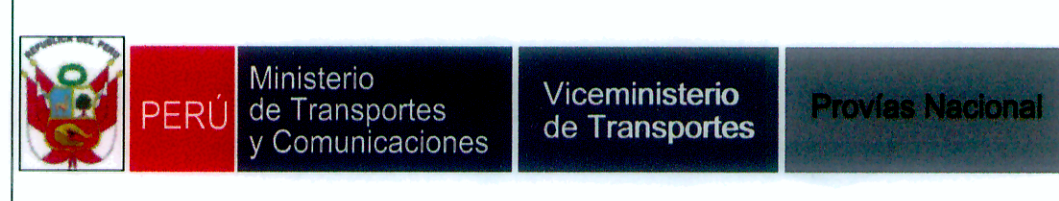

CONSULTOR:  
**CONSORCIO TRIS PUEBLOS**  
VERA & MORENO S.A. CONSULTORES DE INGENIERÍA  
Av. José Luis 1026 - Lima V - Perú  
Tel: 470-5310  
FLORIANO PALACIOS LEÓN - INGENIERO

JEFE DE PROYECTO : ING. FRANCISCO ARELLANO G. CIP 14296  
PROCESO : EDWIN JACAY  
VERIFICO : ING. LUIS FLORIANO PALACIOS CIP 15364

APROBO :

REV. N°	FECHA	REVISIONES

ESTUDIO DEFINITIVO DE LOS PUENTES  
YUNCULMAS, PUELLAS Y CHIVIS Y ACCESOS  
Contrato N° 123-MTC/20

PLANO :  
**QUEBRADA CHIVIS  
SECCIONES TRANSVERSALES  
KM 0+000 AL KM 0+040**

ESCALA : 1/200  
FECHA : JULIO 2011  
CODIGO : ST-02