


ESTUDIO DEFINITIVO DE LOS PUENTES  
YUNCULMAS, PUELLAS Y CHIVIS Y ACCESOS

Ing. Floriano Palacios León  
Especialista en Topografía, Tránsito y Diseño Vial  
CIP 15364

ESTUDIO DEFINITIVO DE LOS PUENTES  
YUNCULMAS, PUELLAS Y CHIVIS Y ACCESOS

Ing. Francisco Arellano Gómez  
Jefe de Estudio  
CIP 14296

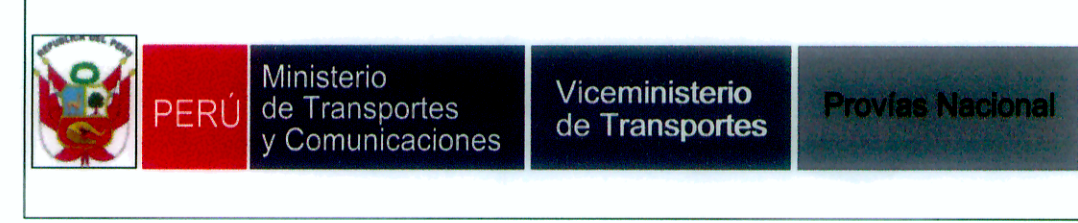

CONSULTOR:  
**CONSORCIO TRES PUENTES**

VERA & MORENO S.A.  
CONSULTORES DE INGENIERÍA  
Av. José Pardo 1028 - Lima V - Perú  
TEL: 475-5710

FLORIANO PALACIOS LEÓN - INGENIERO

JEFE DE PROYECTO : ING. FRANCISCO ARELLANO G. CIP 14296

PROCESO : EDWIN JACAY

VERIFICO : ING. LUIS FLORIANO PALACIOS CIP 15364

APROBO :

REVISIONES	
REV. N°	FECHA

ESTUDIO DEFINITIVO DE LOS PUENTES  
YUNCULMAS, PUELLAS Y CHIVIS Y ACCESOS

Contrato N° 123-MTC/20

PLANO :  
**QUEBRADA CHIVIS  
SECCIONES TRANSVERSALES  
KM 0+140 AL KM 0+160**

ESCALA : 1/200

FECHA : JULIO 2011

CODIGO : ST-05