


ESTUDIO DEFINITIVO DE LOS PUENTES  
YUNCULMAS, PUELLAS Y CHIVIS Y ACCESOS

Ing. Floriano Palacios León  
Especialista en Topografía, Trazo y Diseño Vial  
CIP 15364

Ing. Francisco Arellano Gómez  
Jefe de Estudio  
CIP 14296

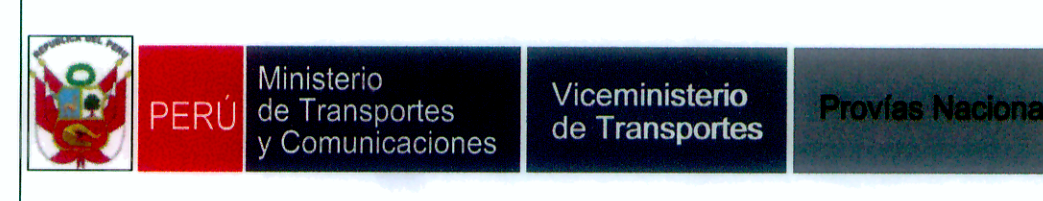

CONSULTOR:  
**CONSORCIO TRES PUENTES**

VERA & MORENO S.A.  
CONSULTORES DE INGENIERÍA  
D.R. 2004 LEY 2710 - LIMA 14 - PERU

FLORIANO PALACIOS LEÓN - INGENIERO

JEFE DE PROYECTO : ING. FRANCISCO ARELLANO G. CIP 14296

PROCESO : EDWIN JACAY

VERIFICADO : ING. LUIS FLORIANO PALACIOS CIP 15364

APROBO :

REVISIONES	
REV. N°	FECHA

ESTUDIO DEFINITIVO DE LOS PUENTES  
YUNCULMAS, PUELLAS Y CHIVIS Y ACCESOS

Contrato N° 123-MTC/20

PLANO :  
**QUEBRADA CHIVIS  
SECCIONES TRANSVERSALES  
KM 0+360 AL KM 0+400**

ESCALA : 1/200

FECHA : JULIO 2011

CODIGO : **ST-09**