


ESTUDIO DEFINITIVO DE LOS PUENTES
YUNCULMAS, PUELLAS Y CHIVIS Y ACCESOS
Ing. Floriano Palacios León
Especialista en Topografía, Trazo y Diseño Vial
CIP 15364

ESTUDIO DEFINITIVO DE LOS PUENTES
YUNCULMAS, PUELLAS Y CHIVIS Y ACCESOS
Ing. Francisco Arellano Gómez
Jefe de Estudio
CIP 14296

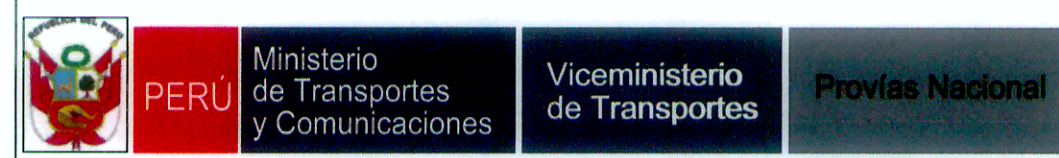

CONSULTOR:
CONSORCIO TRÉS PUENTES
VERA & MORENO S.A.
CONSULTORES DE INGENIERÍA
Av. José Gálvez 500 - Lima 18 - Perú
Tel. 475-1100
FLORIANO PALACIOS LEÓN - INGENIERO

JEFE DE PROYECTO : ING. FRANCISCO ARELLANO G. CIP 14296
PROCESO : EDWIN JACAY
VERIFICO : ING. LUIS FLORIANO PALACIOS CIP 15364

APROBO :

REVISIONES	
REV. N°:	FECHA

ESTUDIO DEFINITIVO DE LOS PUENTES
YUNCULMAS, PUELLAS Y CHIVIS Y ACCESOS
Contrato N° 123-MTC/20

PLANO :
**QUEBRADA CHIVIS
SECCIONES TRANSVERSALES
KM 0+420 AL KM 0+454**

ESCALA : 1/200
FECHA : JULIO 2011
CODIGO : ST-10