
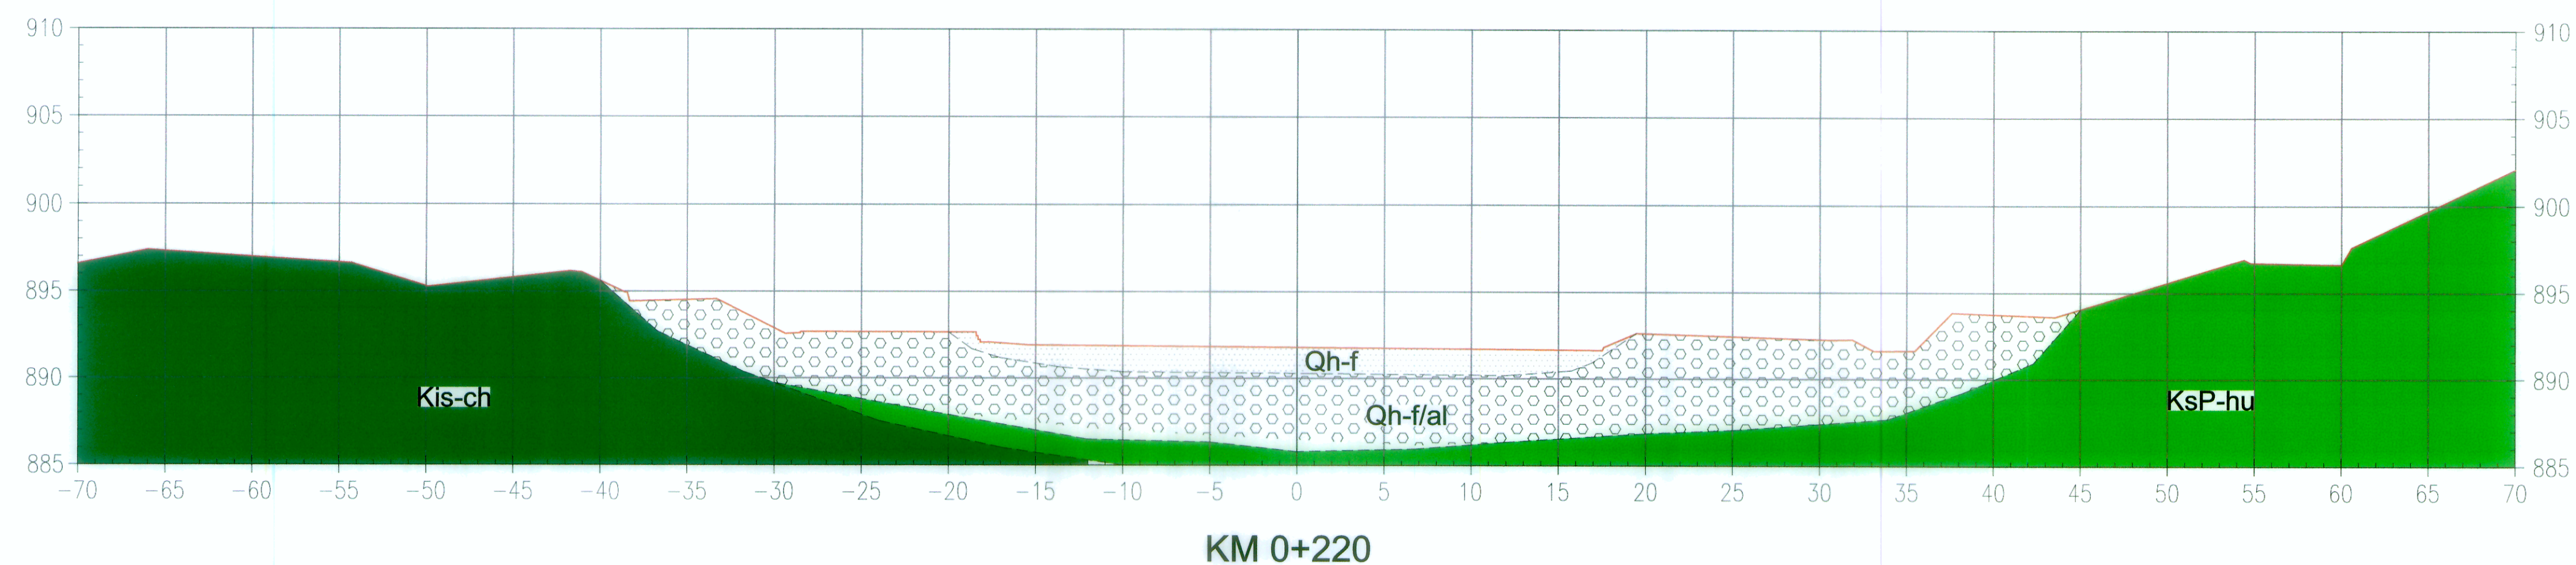


PUENTE CHIVIS

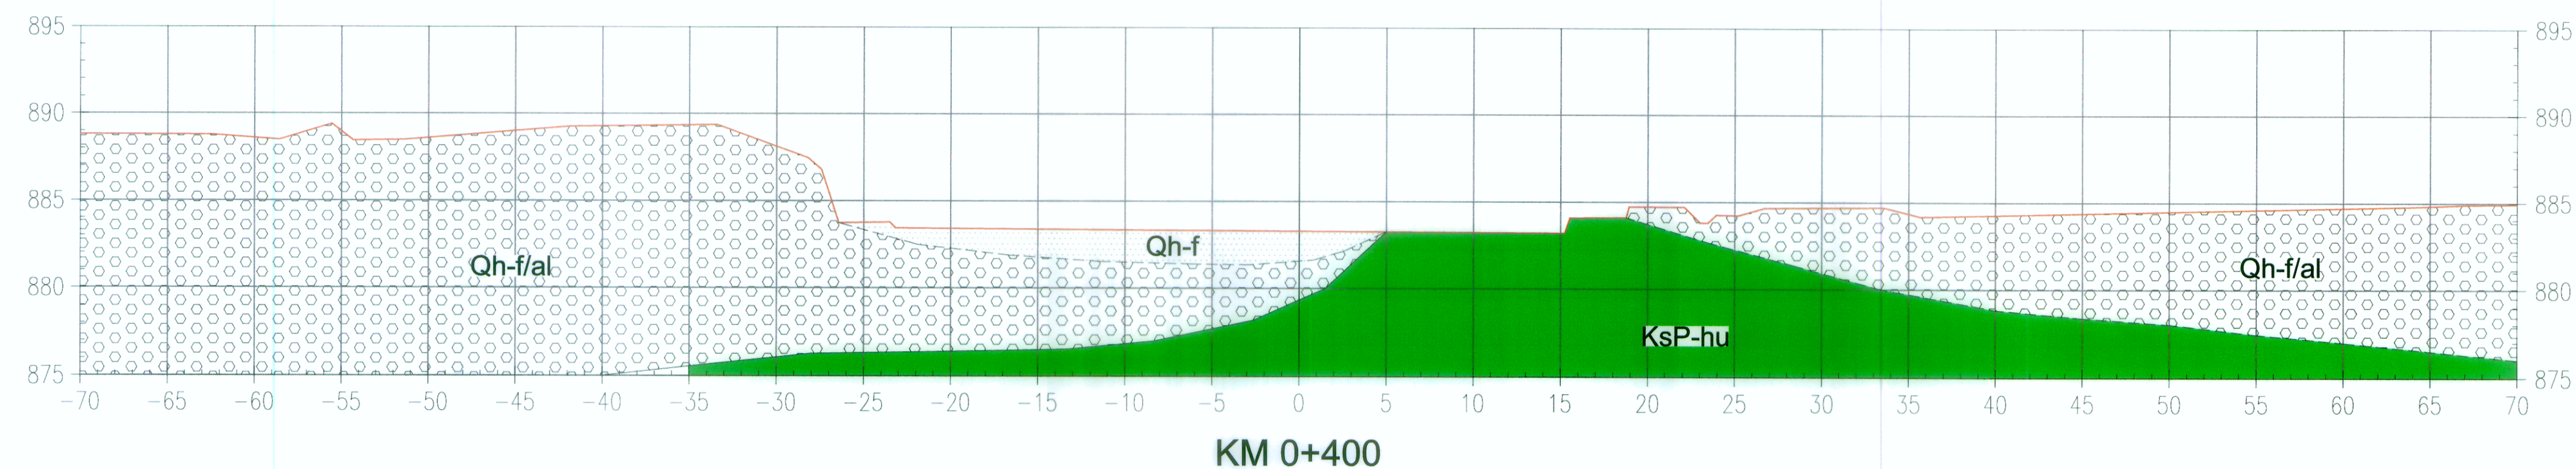

LEYENDA

ERATEMA	SISTEMA	SERIE	UNIDAD LITOESTRATIGRAFICA
CENOZOICO	CUATERNARIO	HOLOCENO	Dep. Fluviales Qh-f
		HOLOCENO	Dep. Fluvio Aluvionales Qh-f/al
	PALEOGENO	PALEOCENO	Gpo. Huayabamba KsP-hu
		SUPERIOR	
MESOZOICO	CRETACEO	INFERIOR	Formación Chonta Kis-ch

LITOLOGIA

III	Qh-f	Cantos Arenas Redondeadas
II	Qh-f/al	Bloques, Bolones, Cantos, Gravas, Arenas y Arcillas
IV	KsP-hu	Areniscas Rojas, Lodolitas y Limoarcillitas
V	Kis-ch	Areniscas

ESTUDIO DEFINITIVO DE LOS PUEBLES YUNCLUMAS, PUELLAS Y CHIVIS Y ACCESOS
 Ing. Hipólito Blancas Povis
 Especialista en Geología y Geotecnia
 CIP 25606

ESTUDIO DEFINITIVO DE LOS PUEBLES YUNCLUMAS, PUELLAS Y CHIVIS Y ACCESOS
 Ing. Francisco Arellano Gómez
 Jefe de Estudio
 CIP 14296

Ministerio de Transportes y Comunicaciones
 Viceministerio de Transportes
 Provias Nacional

CONSULTOR: **CONSORCIO TRES PUEBLES**
 VERA & MORENO S.A. CONSULTORES DE INGENIERIA
 FLORIANO PALACIOS LEÓN - INGENIERO

JEFE DE PROYECTO: ING. FRANCISCO ARELLANO G. CIP 14296
 APROBO:
 PROCESO: ING. H. BLANCAS POVIS CIP 25606
 VERIFICO: ING. H. BLANCAS POVIS CIP 25606

REV. N°	FECHA	REVISIONES

ESTUDIO DEFINITIVO DE LOS PUEBLES YUNCLUMAS, PUELLAS Y CHIVIS Y ACCESOS
 Contrato N° 123-MTC/20

PLANO: PTE. CHIVIS
 PERFIL ESTRATIGRAFICO

ESCALA: 1:500
 FECHA: JULIO 2011
 CODIGO: GE-03