




PLANTA
ESC: 1/250

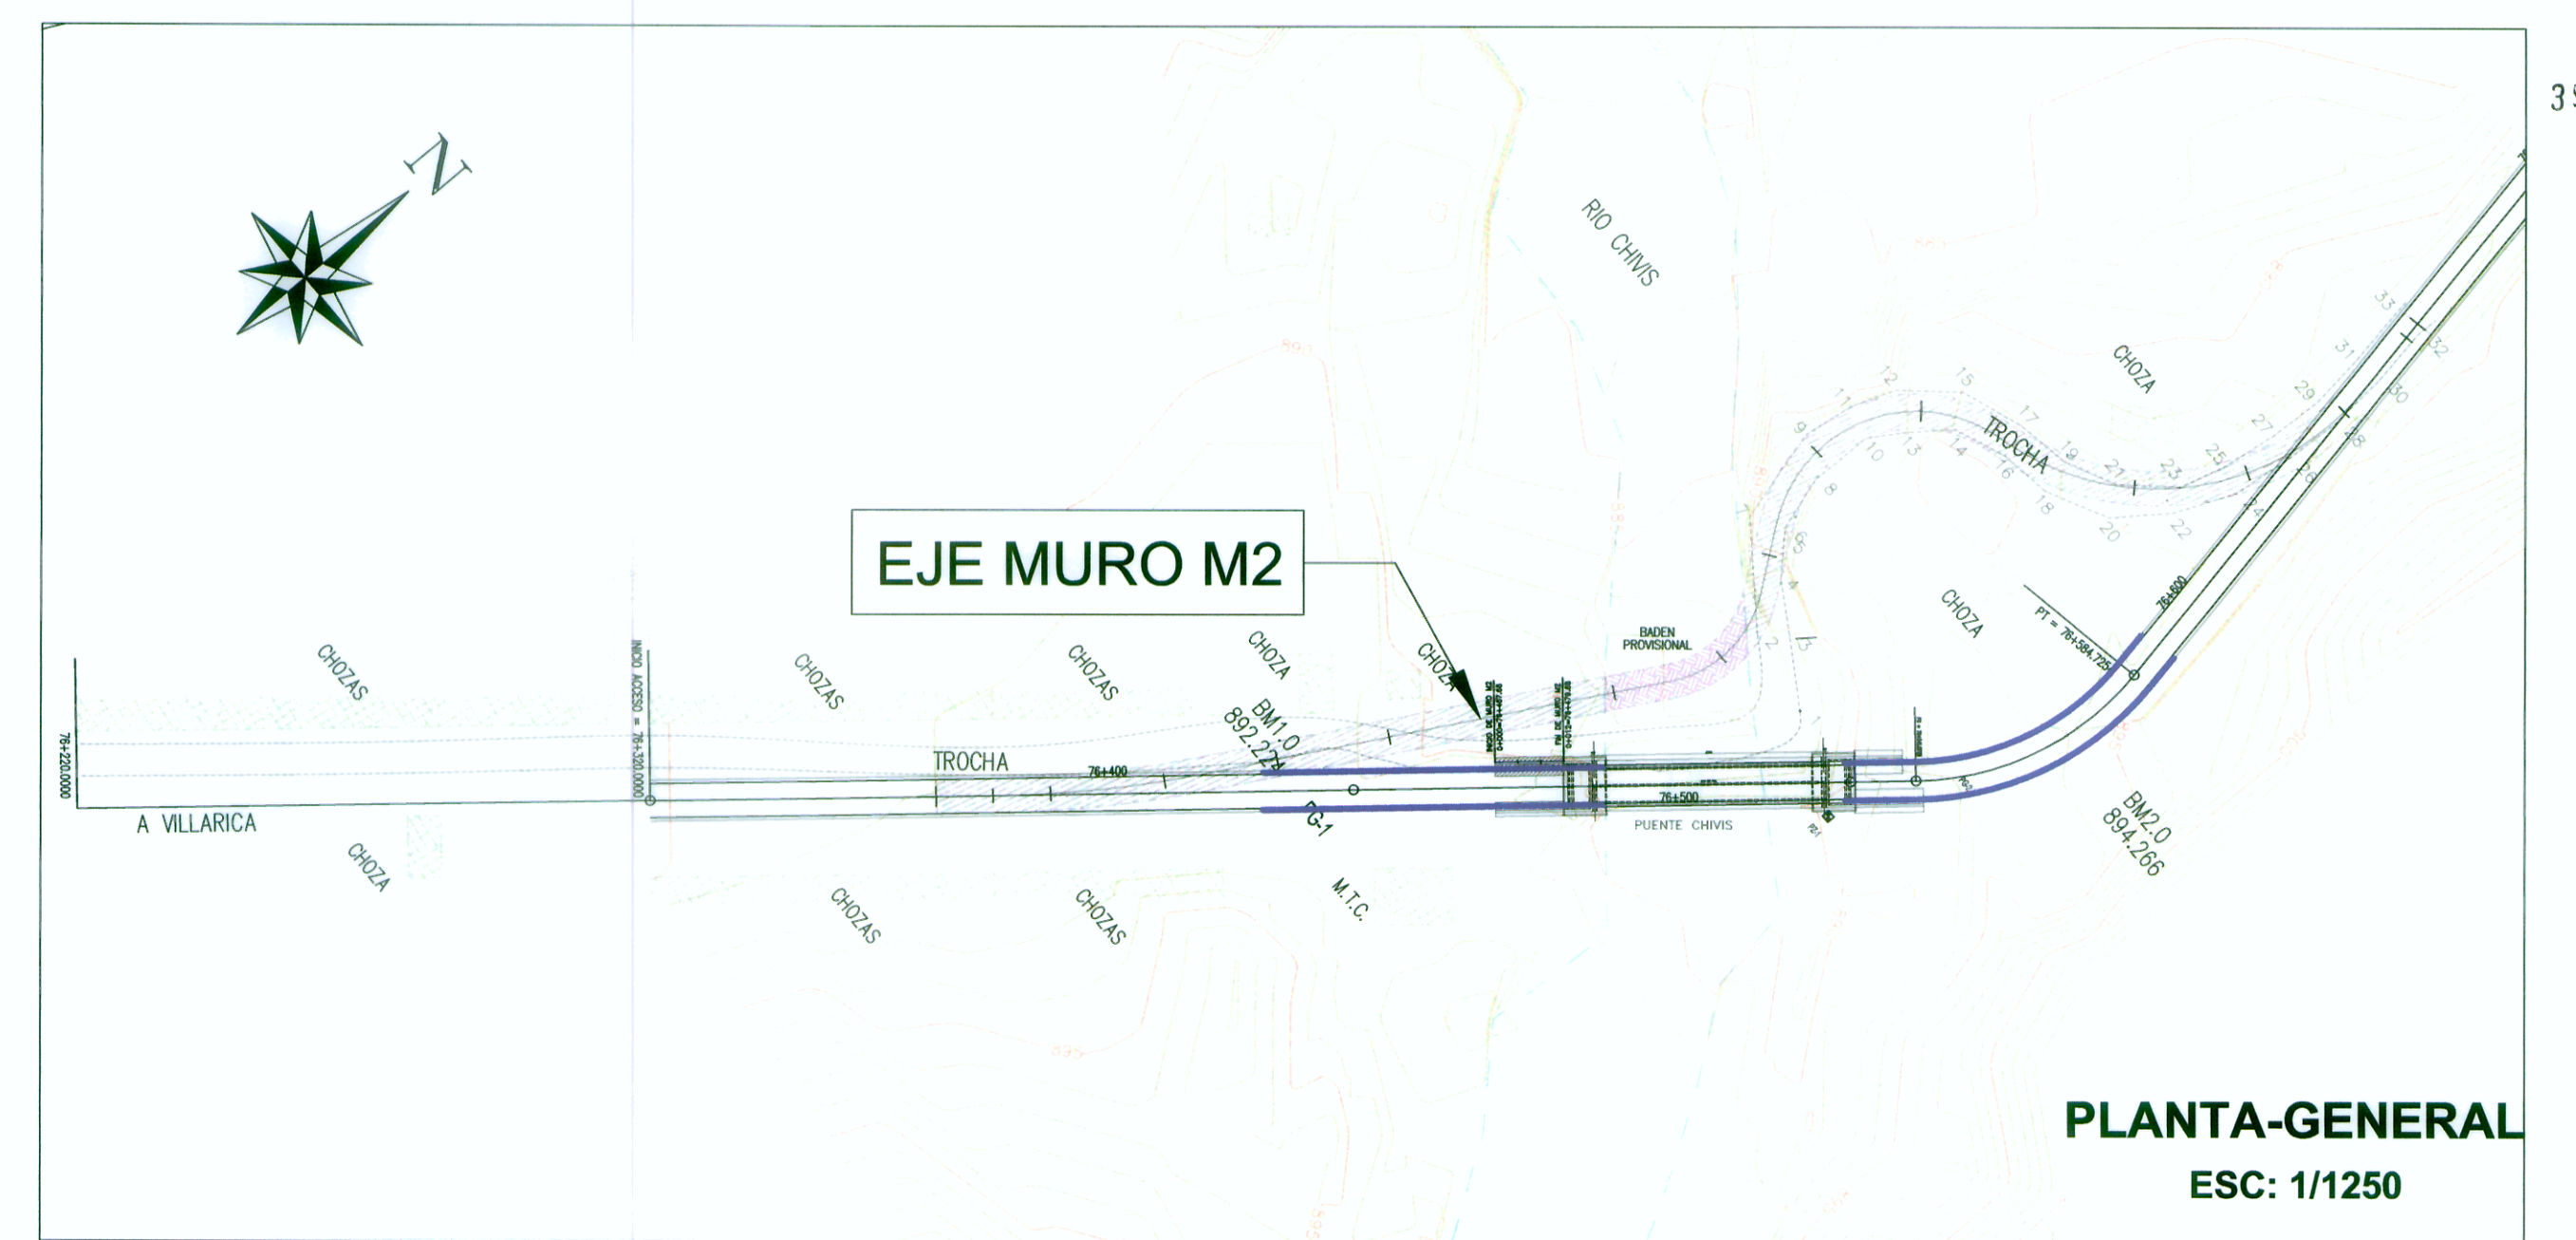

PLANTA-GENERAL
ESC: 1/1250

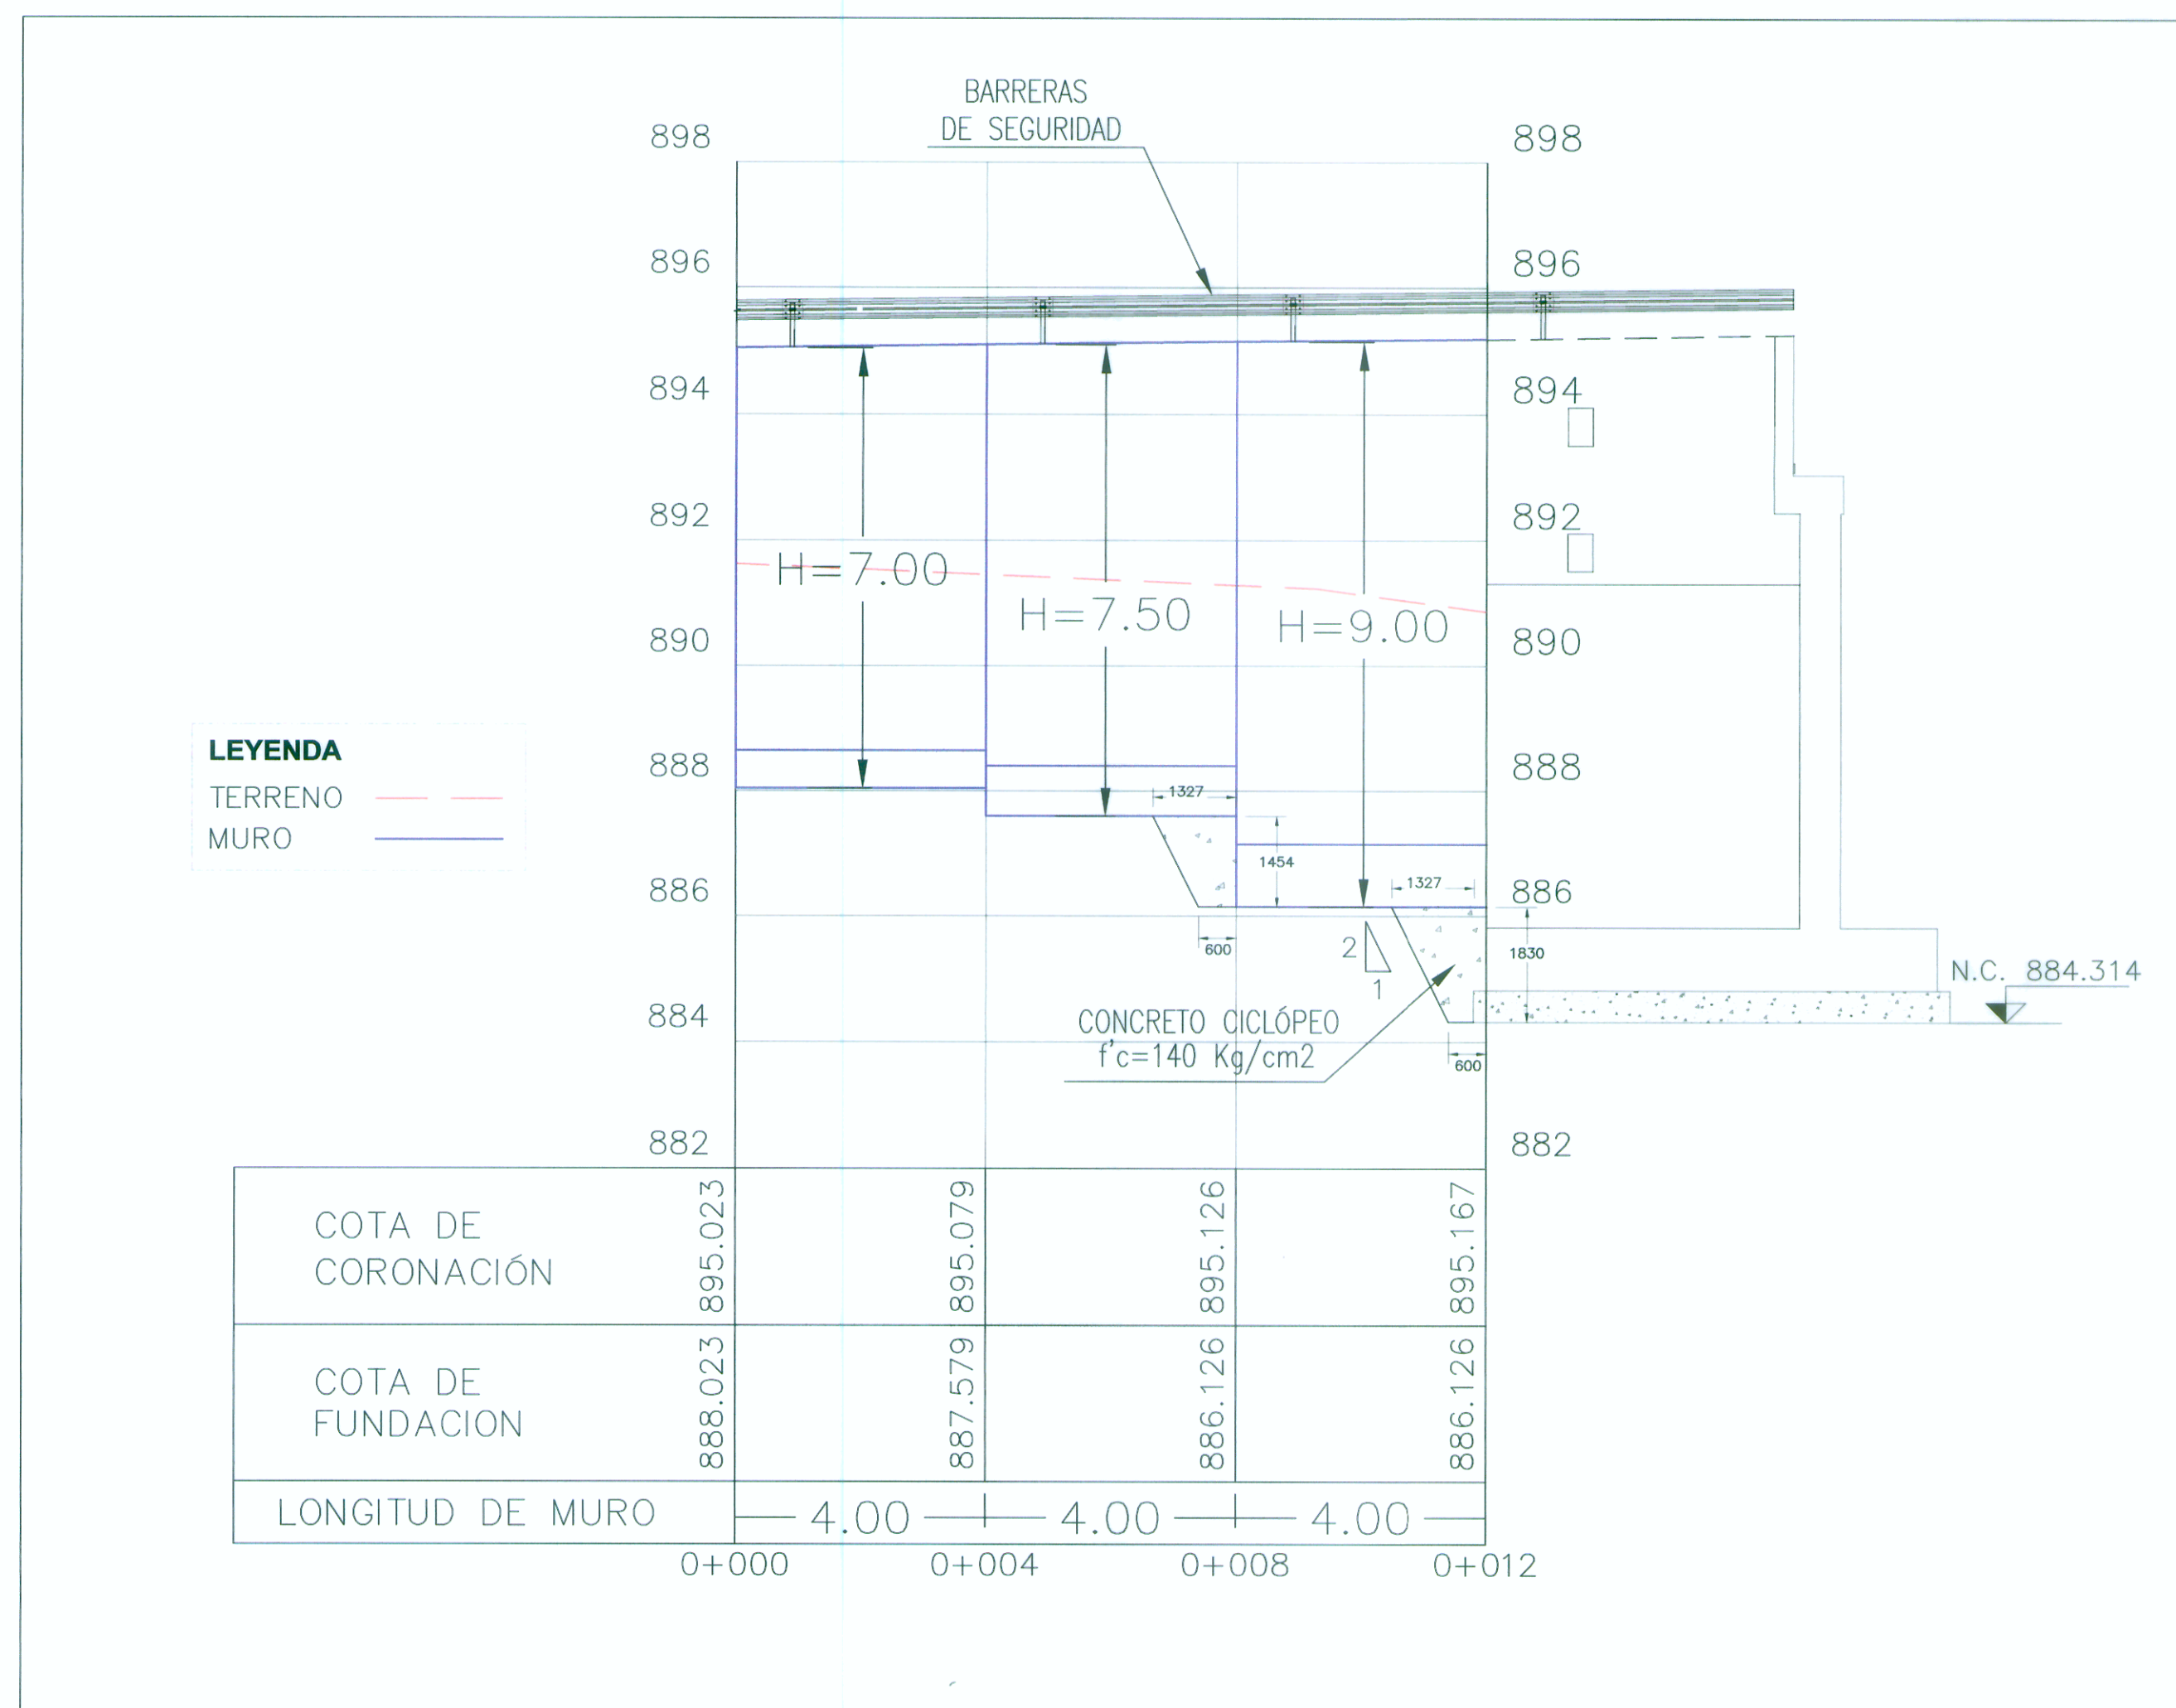

PERFIL H:1/100
ESC: 1/100 V:1/100

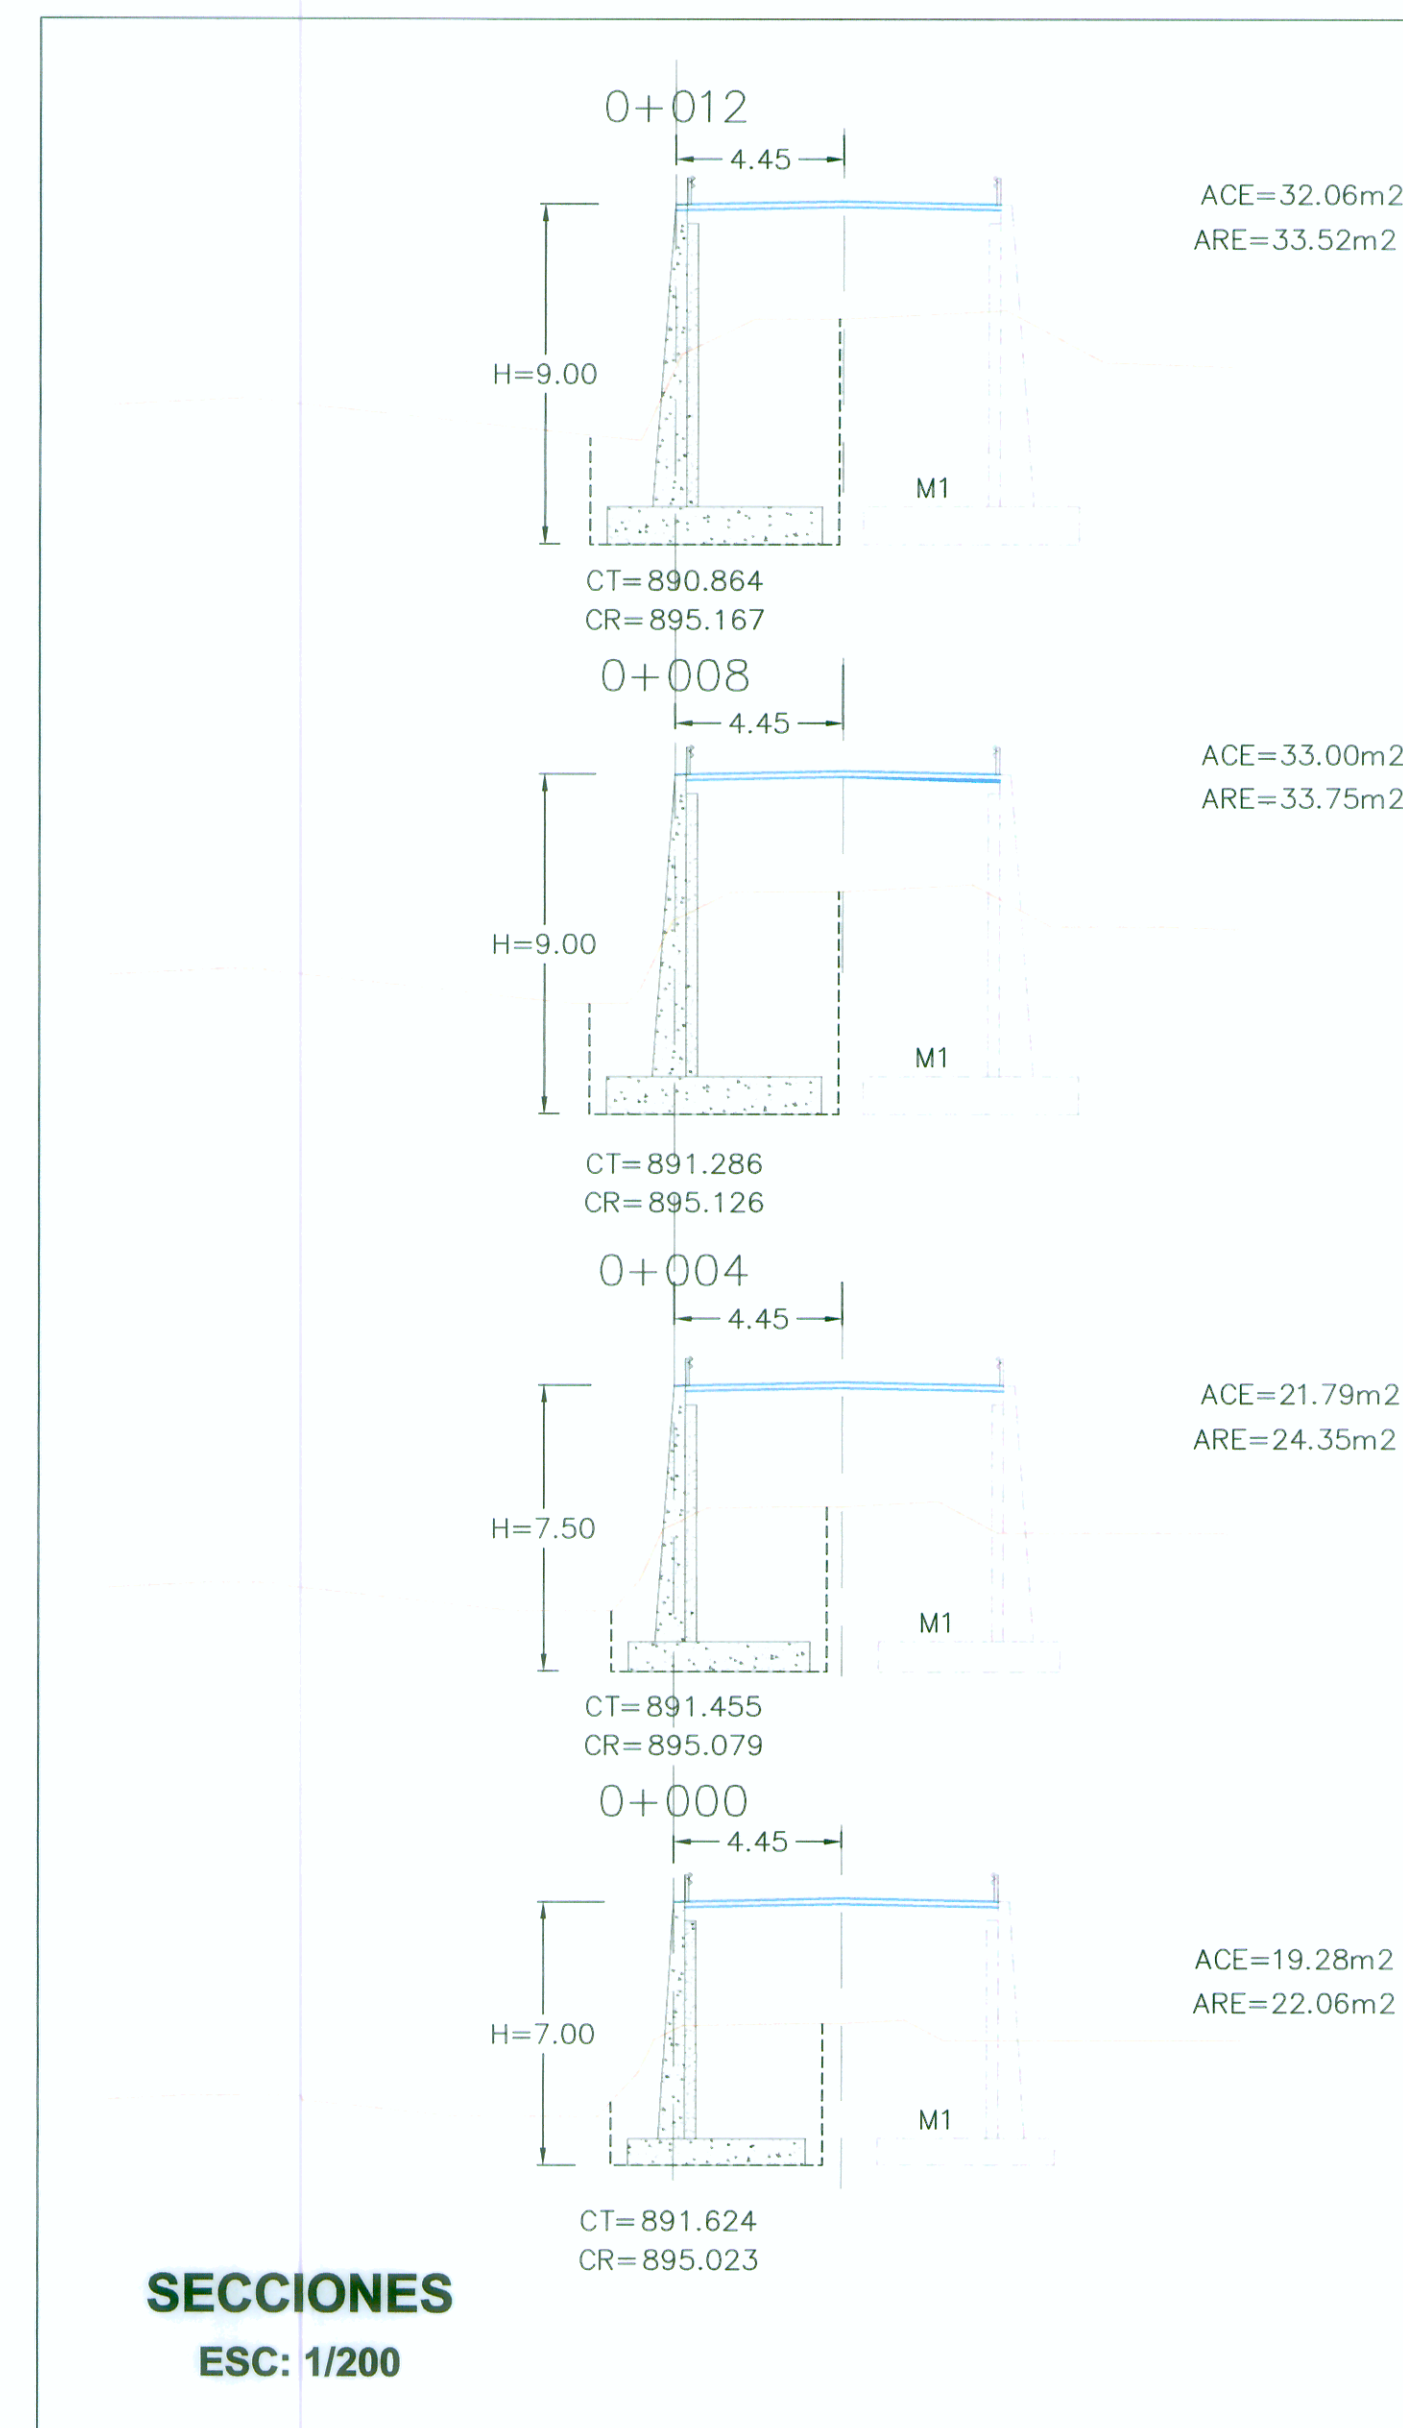

SECCIONES
ESC: 1/200

ESTUDIO DEFINITIVO DE LOS PUENTES
YUNCULMAS, PUELLAS Y CHIVIS Y ACCESOS

Ing. Francisco Arellano Gómez
Especialista de Estructuras
CIP 14296

ESTUDIO DEFINITIVO DE LOS PUENTES
YUNCULMAS, PUELLAS Y CHIVIS Y ACCESOS

Ing. Francisco Arellano Gómez
Jefe de Estudio
CIP 14296