


ESTUDIO DEFINITIVO DE LOS PUENTES
YUNCULMAS, PUELLAS Y CHIVIS Y ACCESOS
Ing. Floriano Palacios León
Especialista en Topografía, Trazo y Diseño Vial
CIP 15364

ESTUDIO DEFINITIVO DE LOS PUENTES
YUNCULMAS, PUELLAS Y CHIVIS Y ACCESOS
Ing. Francisco Arellano Gómez
Jefe de Estudio
CIP 14296

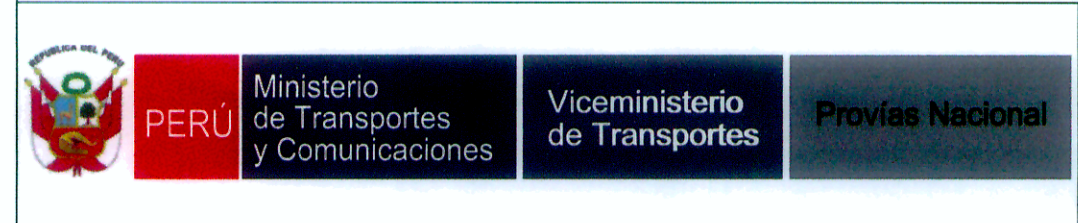

CONSULTOR:
CONSORCIO TRES PUENTES
VERA & MORENO S.A.
CONSULTORES DE INGENIERÍA
R.L. 2004 1481 1202 - Lima 11 - PERÚ
TEL: 470-1310
FLORIANO PALACIOS LEÓN - INGENIERO

JEFE DE PROYECTO : ING. FRANCISCO ARELLANO G. CIP 14296
PROCESO : EDWIN JACAY
VERIFICADO : ING. LUIS FLORIANO PALACIOS CIP 15364

APROBO :

REVISIONES	
REV. N°	FECHA

ESTUDIO DEFINITIVO DE LOS PUENTES
YUNCULMAS, PUELLAS Y CHIVIS Y ACCESOS
Contrato N° 123-MTC/20

PLANO :
**QUEBRADA PUELLAS
SECCIONES TRANSVERSALES
KM 0+040 AL KM 0+060**

ESCALA : 1/200
FECHA : JULIO 2011
CODIGO : ST-03