


KM 0+120 A KM 0+140

ESTUDIO DEFINITIVO DE LOS PUENTES
YUNCULMAS, PUELLAS Y CHIVIS Y ACCESOS
Ing. Floriano Palacios León
Especialista en Topografía, Trazo y Diseño Vial
CIP 15364

ESTUDIO DEFINITIVO DE LOS PUENTES
YUNCULMAS, PUELLAS Y CHIVIS Y ACCESOS
Ing. Francisco Arellano Gómez
Jefe de Estudio
CIP 14296

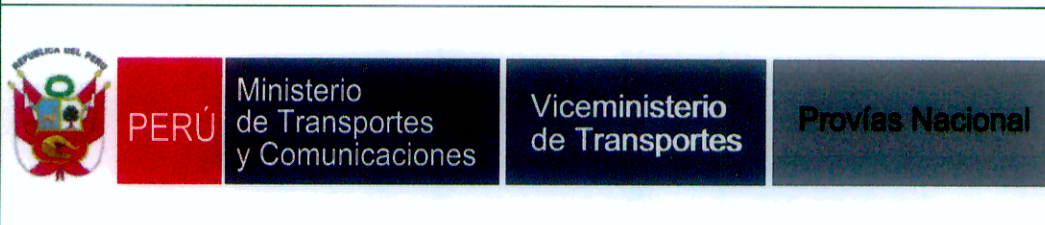

CONSULTOR:
CONSORCIO TRÉS FUENTES
VERA & MORENO S.A.
CONSULTORES DE INGENIERÍA
Av. José Leg. 1000 - Lima 14 - Perú
TEL: 470-1330

JEFE DE PROYECTO : ING. FRANCISCO ARELLANO G.
CIP 14296
PROCESO : EDWIN JACAY
VERIFICADO : ING. LUIS FLORIANO PALACIOS
CIP 15364

APROBO :
[Signature]

REV. N°:	FECHA	REVISIONES

ESTUDIO DEFINITIVO DE LOS PUENTES
YUNCULMAS, PUELLAS Y CHIVIS Y ACCESOS
Contrato N° 123-MTC/20

PLANO :
**QUEBRADA PUELLAS
SECCIONES TRANSVERSALES
KM 0+120 AL KM 0+140**

ESCALA : 1/200
FECHA : JULIO 2011
CODIGO : ST-05

