


ESTUDIO DEFINITIVO DE LOS PUENTES  
YUNCULMAS, PUELLAS Y CHIVIS Y ACCESOS  
Ing. Floriano Palacios León  
Especialista en Topografía, Plano y Uso del Vial  
CIP 15364

ESTUDIO DEFINITIVO DE LOS PUENTES  
YUNCULMAS, PUELLAS Y CHIVIS Y ACCESOS  
Ing. Francisco Arellano Gómez  
Jefe de Estudio  
CIP 14296

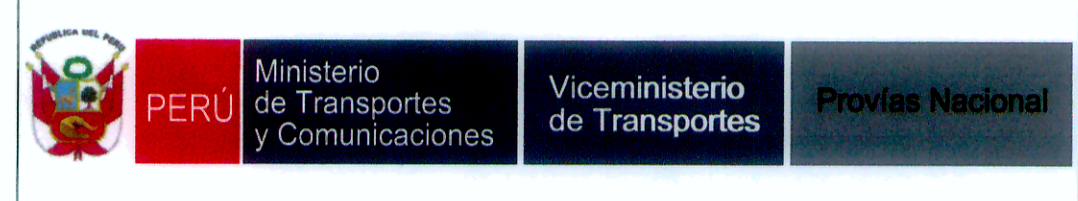

CONSULTOR:  
**CONSORCIO TRES PUNTES**  
VERA & MORENO S.A.  
CONSULTORES DE INGENIERÍA  
FLORIANO PALACIOS LEÓN - INGENIERO

JEFE DE PROYECTO : ING. FRANCISCO ARELLANO G. CIP 14296  
PROCESO : EDWIN JACAY  
VERIFICO : ING. LUIS FLORIANO PALACIOS CIP 15364

APROBO :

REV. N°	FECHA	REVISIONES

ESTUDIO DEFINITIVO DE LOS PUENTES  
YUNCULMAS, PUELLAS Y CHIVIS Y ACCESOS  
Contrato N° 123-MTC/20

PLANO :  
**QUEBRADA PUELLAS  
SECCIONES TRANSVERSALES  
KM 0+220 AL KM 0+260**

ESCALA : 1/200  
FECHA : JULIO 2011  
CODIGO : ST-07