


ESTUDIO DEFINITIVO DE LOS PUENTES
YUNCULMAS, PUELLAS Y CHIVIS Y ACCESOS
Ing. Floriano Palacios León
Especialista en Topografía, Trazo y Diseño Vial
CIP 15364

ESTUDIO DEFINITIVO DE LOS PUENTES
YUNCULMAS, PUELLAS Y CHIVIS Y ACCESOS
Ing. Francisco Arellano Gómez
Jefe de Estudio
CIP 14296

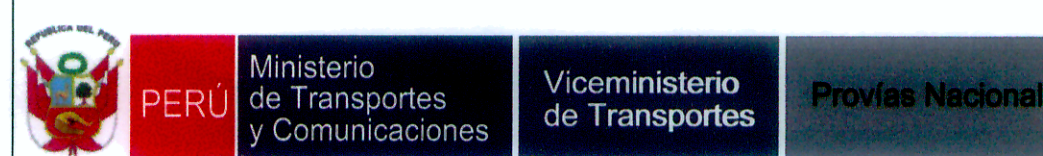

CONSULTOR:
CONSORCIO TRES PUENTES
VERA & MORENO S.A.
CONSULTORES DE INGENIERÍA
Av. José Pardo 1008 - Lima 14 - Perú
TEL: 476 5710

JEFE DE PROYECTO : ING. FRANCISCO ARELLANO G.
CIP 14296
PROCESO : EDWIN JACAY
VERIFICADO : ING. LUIS FLORIANO PALACIOS
CIP 15364

APROBO :

REVISIONES	
REV. N°:	FECHA

ESTUDIO DEFINITIVO DE LOS PUENTES
YUNCULMAS, PUELLAS Y CHIVIS Y ACCESOS



Contrato N° 123-MTC/20

PLANO :
**QUEBRADA PUELLAS
SECCIONES TRANSVERSALES
KM 0+280 AL KM 0+300**

ESCALA : 1/200
FECHA : JULIO 2011
CODIGO : ST-08