



RECONFORMACION DE TALUD
SECCIONES
ESC. 1/200

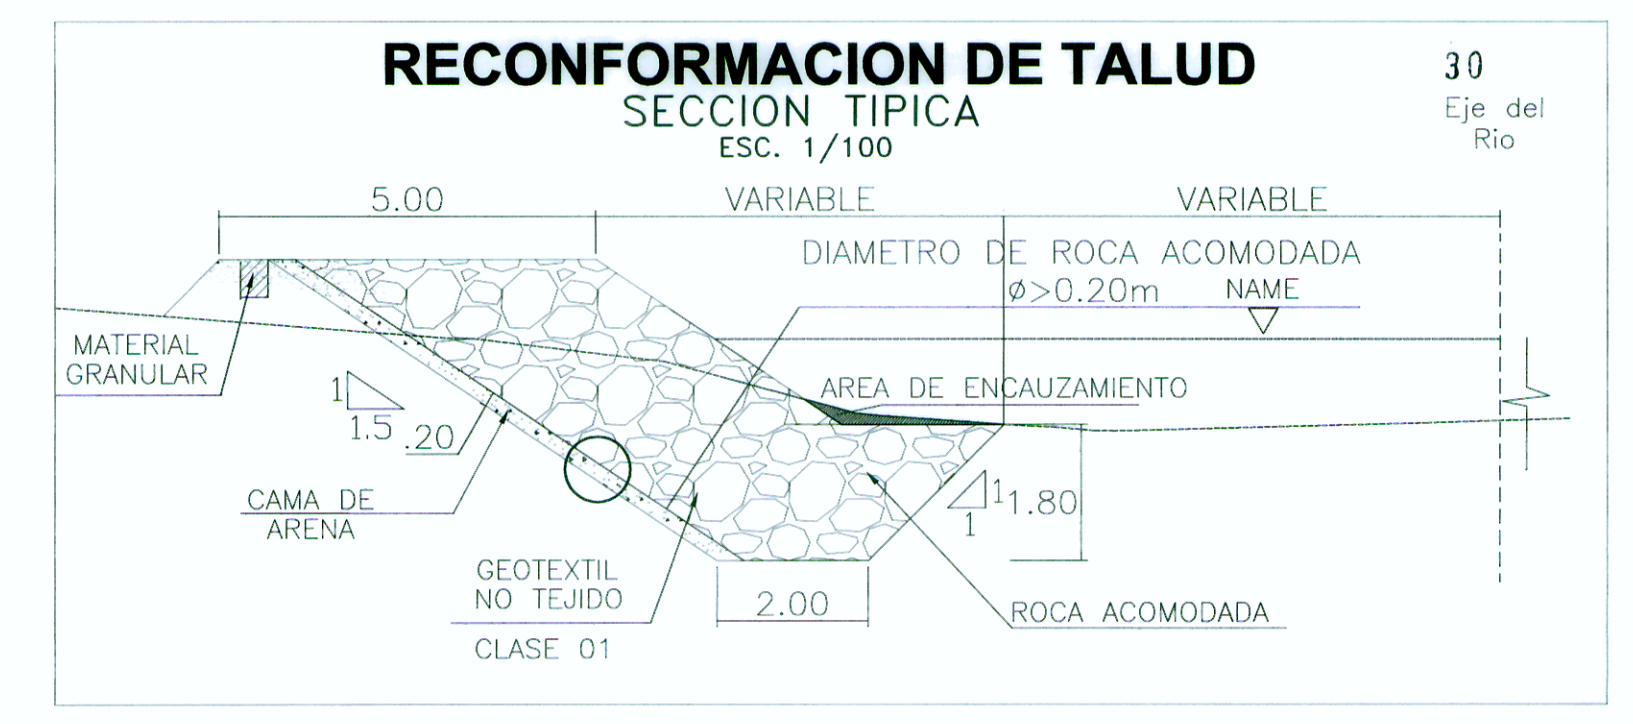

DETALLE 2

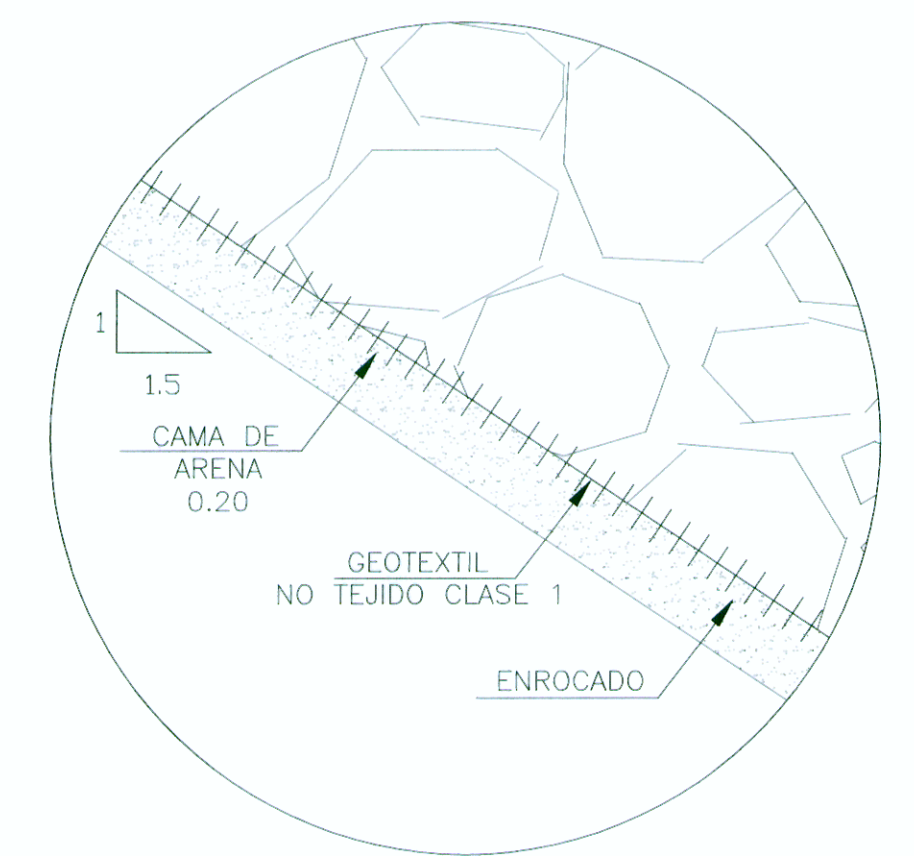


DETALLE 2
CAMA DE ARENA Y GEOTEXTIL
ESC. 1/20

LEYENDA

||||| GEOTEXTIL

RECONFORMACION DE TALUD


 Ministerio de Transportes y Comunicaciones
 Viceministerio de Transportes
 Proviás Nacional

CONSULTOR:
CONSORCIO TRES PUENTES
 VERA & MORENO S.A. CONSULTORES DE INGENIERIA
 FLORIANO PALACIOS LEÓN - INGENIERO

JEFE DE PROYECTO : ING. FRANCISCO ARELLANO G. CIP 14296
 PROCESO : ING. GRECIA ENRIQUEZ ALMANZA
 VERIFICO : ING. LUIS FLORIANO PALACIOS CIP 15364

REVISIONES	
REV. N°	FECHA

ESTUDIO DEFINITIVO DE LOS PUENTES YUNCULMAS, PUELLAS Y CHIVIS Y ACCESOS
 Contrato N° 123-MTC/20

PLANO : **PTE. PUELLAS SECCIONES RECONFORMACION DE TALUD**

ESCALA : **INDICADA**
 FECHA : **JULIO 2011**
 CODIGO : **HD-03**

ESTUDIO DEFINITIVO DE LOS PUENTES YUNCULMAS, PUELLAS Y CHIVIS Y ACCESOS
 Ing. Grecia Enriquez Almanza
 Especialista en Hidrología e Hidráulica
 CIP 78569

ESTUDIO DEFINITIVO DE LOS PUENTES YUNCULMAS, PUELLAS Y CHIVIS Y ACCESOS
 Ing. Francisco Arellano Gómez
 Jefe de Estudio
 CIP 14296