




PLANTA GENERAL
ESCALA: 1/1000

EMPALME CON LAMINA ACCESO AL PTE.

ESTUDIO DEFINITIVO DE LOS PUENTES
YUNCULMAS, PUELLAS Y CHIVIS Y ACCESOS
Ing. Floriano Palacios León
Especialista en Topografía, Trazo y Diseño Vial
CIP 15364

ESTUDIO DEFINITIVO DE LOS PUENTES
YUNCULMAS, PUELLAS Y CHIVIS Y ACCESOS
Ing. Francisco Arellano Gómez
Jefe de Estudio
CIP 14296

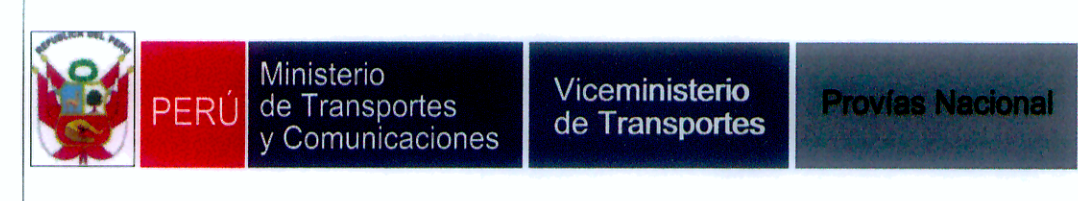

CONSULTOR:
CONSORCIO TRES PUENTES
VERA & MORENO S.A.
CONSULTORES DE INGENIERIA
Av. José P. Ruiz - Lima 14 - Perú
TEL: 475-010

JEFE DE PROYECTO : ING. FRANCISCO ARELLANO G. CIP 14296
PROCESO : EDWIN JACAY
VERIFICO : ING. LUIS FLORIANO PALACIOS CIP 15364

APROBO :

REV. N°	FECHA	REVISIONES

ESTUDIO DEFINITIVO DE LOS PUENTES
YUNCULMAS, PUELLAS Y CHIVIS Y ACCESOS
Contrato N° 123-MTC/20

PLANO :
**PUENTE YUNCULMAS
PLANTA GENERAL
TOPOGRAFIA**

ESCALA : 1/1000
FECHA : JULIO 2011
CODIGO : PG-01