


ESTUDIO DEFINITIVO DE LOS PUENTES  
YUNCULMAS, PUELLAS Y CHIVIS Y ACCESOS  
Ing. Floriano Palacios León  
Especialista en Topografía, Tránsito y Diseño Vial  
CIP 15364

ESTUDIO DEFINITIVO DE LOS PUENTES  
YUNCULMAS, PUELLAS Y CHIVIS Y ACCESOS  
Ing. Francisco Arellano Gómez  
Jefe de Estudio  
CIP 14296

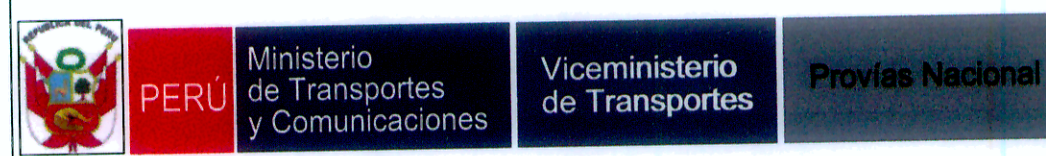

CONSULTOR:  
**CONSORCIO TRÉS PUENTES**  
VERA & MORENO S.A.  
CONSULTORES DE INGENIERÍA  
Av. José Luis Bolognesi - Lima 14 - Perú  
TEL: 470-1500

JEFE DE PROYECTO : ING. FRANCISCO ARELLANO G. CIP 14296  
PROCESO : EDWIN JACAY  
VERIFICADO : ING. LUIS FLORIANO PALACIOS CIP 15364

APROBO :

REV. N°	FECHA	REVISIONES

ESTUDIO DEFINITIVO DE LOS PUENTES  
YUNCULMAS, PUELLAS Y CHIVIS Y ACCESOS  
Contrato N° 123-MTC/20

PLANO :  
**QUEBRADA YUNCULMAS  
SECCIONES TRANSVERSALES  
KM 0+000 AL KM 0+020**

ESCALA : 1/200  
FECHA : JULIO 2011  
CODIGO : ST-03

