


ESTUDIO DEFINITIVO DE LOS PUENTES
YUNCULMAS, PUELLAS Y CHIVIS Y ACCESOS
Ing. Floriano Palacios León
Especialista en Topografía, Trazo y Diseño Vial
CIP 15364

ESTUDIO DEFINITIVO DE LOS PUENTES
YUNCULMAS, PUELLAS Y CHIVIS Y ACCESOS
Ing. Francisco Arellano Gómez
Jefe de Estudio
CIP 14296

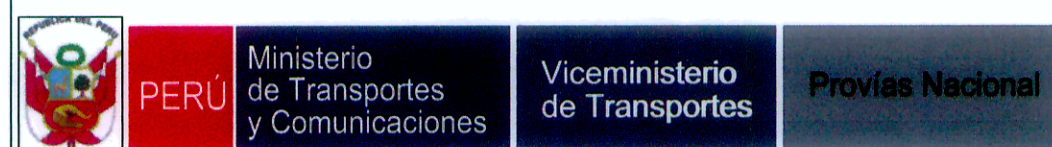

CONSULTOR: **CONSORCIO TRES PUENTES**
VERA & MORENO S.A.
CONSULTORES DE INGENIERÍA
Av. José Luis BORG - Lima 14 - Perú
Tel: 470-1310

JEFE DE PROYECTO : ING. FRANCISCO ARELLANO G.
CIP 14296
PROCESO : EDWIN JACAY
VERIFICADO : ING. LUIS FLORIANO PALACIOS
CIP 15364

APROBADO :

REVISIONES	
REV. N°	FECHA

ESTUDIO DEFINITIVO DE LOS PUENTES
YUNCULMAS, PUELLAS Y CHIVIS Y ACCESOS
Contrato N° 123-MTC/20

PLANO : **QUEBRADA YUNCULMAS
SECCIONES TRANSVERSALES
KM 0+040 AL KM 0+060**

ESCALA : **1/200**
FECHA : **JULIO 2011**
CODIGO : **ST-04**

