


ESTUDIO DEFINITIVO DE LOS Puentes  
YUNCULMAS, PUELLAS Y CHIVIS Y ACCESOS

Ing. Floriano Palacios León  
Jefe de Estudio  
CIP 14296

Ing. Francisco Arellano Gómez  
CIP 15364

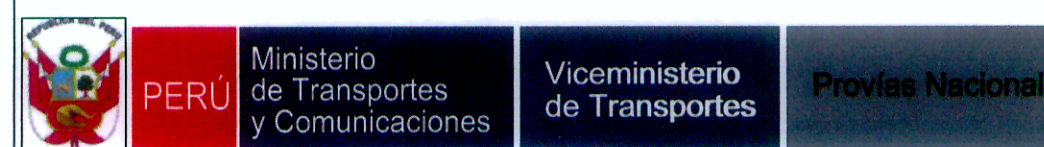

CONSULTOR:  
**CONSORCIO  
TRES Puentes**

VERA & MORENO S.A.  
CONSULTORES DE INGENIERÍA  
Av. José Martí 1028 - Lima 14 - Perú  
Tel: 470-1310

FLORIANO PALACIOS LEÓN - INGENIERO

JEFE DE PROYECTO : ING. FRANCISCO ARELLANO G. CIP 14296


PROCESO : EDWIN JACAY

VERIFICO : ING. LUIS FLORIANO PALACIOS CIP 15364

APROBO :

REVISIONES	
REV. N°:	FECHA

ESTUDIO DEFINITIVO DE LOS Puentes  
YUNCULMAS, PUELLAS Y CHIVIS Y ACCESOS

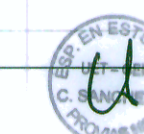

Contrato N° 123-MTC/20

PLANO :  
**QUEBRADA YUNCULMAS  
SECCIONES TRANSVERSALES  
KM 0+200 AL KM 0+220**

ESCALA :  
**1/200**

FECHA :  
**JULIO 2011**

CODIGO :  
**ST-08**