


ESTUDIO DEFINITIVO DE LOS PUENTES
YUNCULMAS, PUELLAS Y CHIVIS Y ACCESOS
[Signature]
Ing. Floriano Palacios León
Especialista en Topografía, Trazo y Diseño Vial
CIP 15364

ESTUDIO DEFINITIVO DE LOS PUENTES
YUNCULMAS, PUELLAS Y CHIVIS Y ACCESOS
[Signature]
Ing. Francisco Arellano Gómez
Jefe de Estudio
CIP 14296

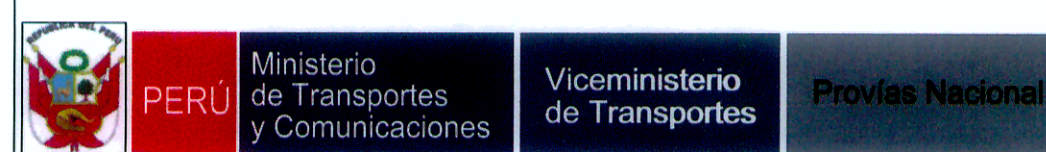

CONSULTOR:
CONSORCIO TRES PUENTES
VERA & MORENO S.A.
CONSULTORES DE INGENIERIA
Av. José P. Ruiz - Lima 18 - Perú
TEL: 475-1212
FLORIANO PALACIOS LEÓN - INGENIERO

JEFE DE PROYECTO : ING. FRANCISCO ARELLANO G. CIP 14296
PROCESO : EDWIN JACAY
VERIFICO : ING. LUIS FLORIANO PALACIOS CIP 15364

APROBO :

| REVISIONES | |
|------------|-------|
| REV. N°: | FECHA |
| | |
| | |
| | |

ESTUDIO DEFINITIVO DE LOS PUENTES
YUNCULMAS, PUELLAS Y CHIVIS Y ACCESOS
Contrato N° 123-MTC/20

PLANO :
**QUEBRADA YUNCULMAS
SECCIONES TRANSVERSALES
KM 0+400 AL KM 0+420**

ESCALA : 1/200
FECHA : JULIO 2011
CODIGO : **ST-13**