
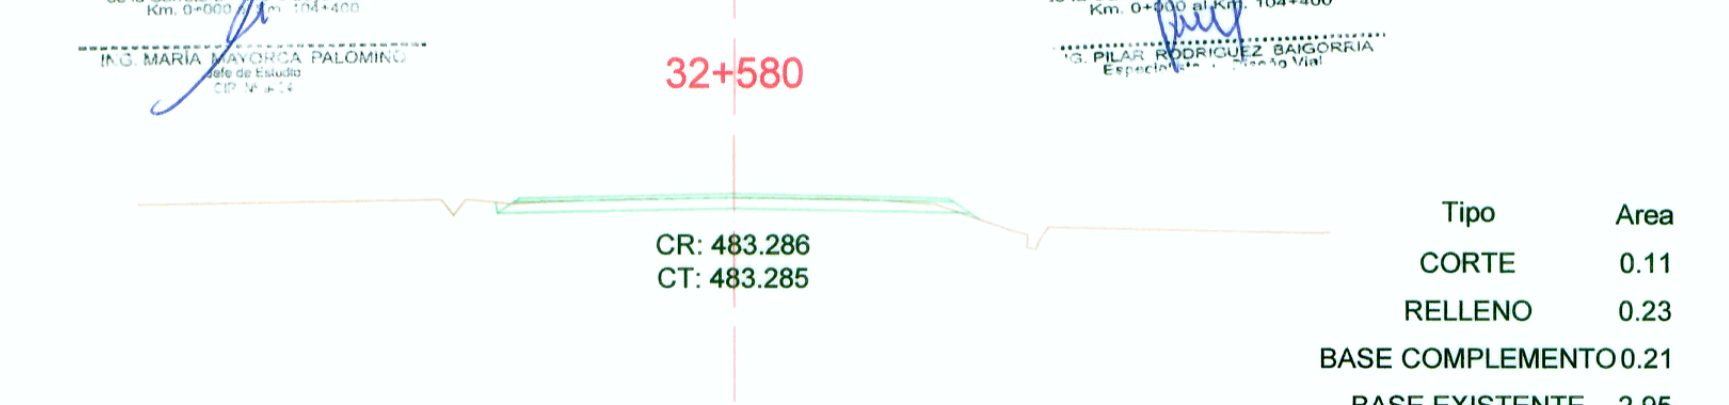
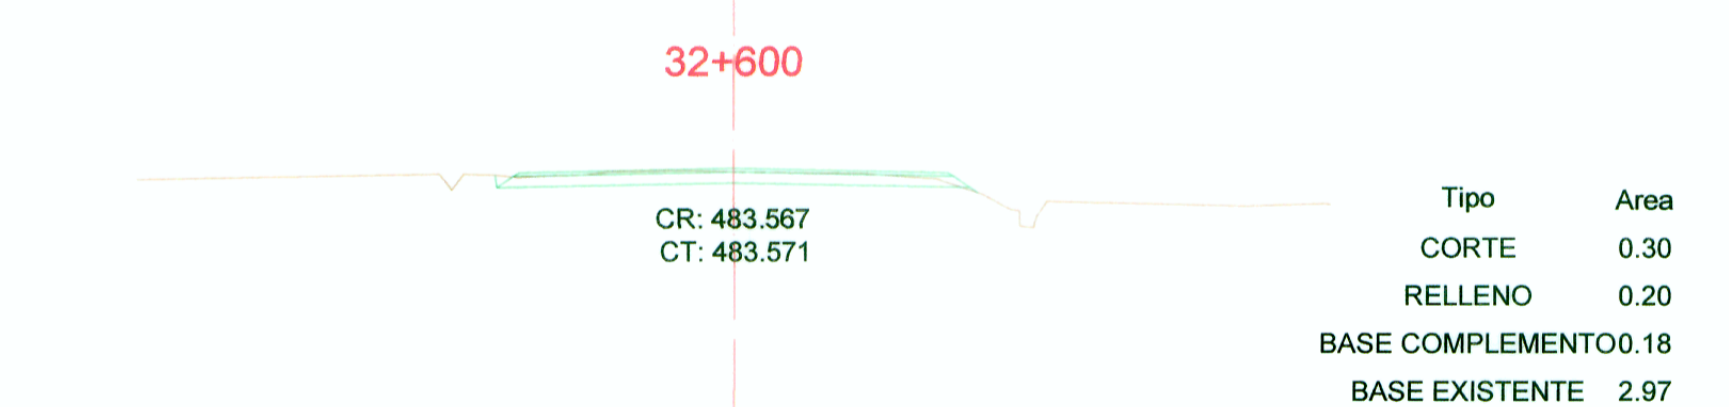
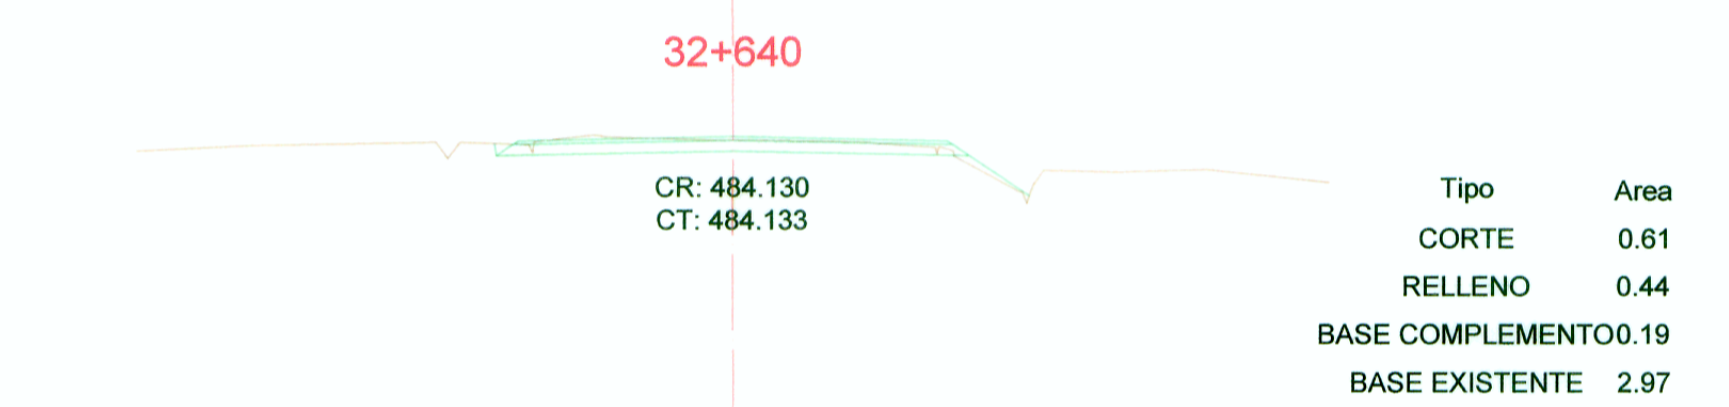


32+460
1) Area banquetas = 1.71

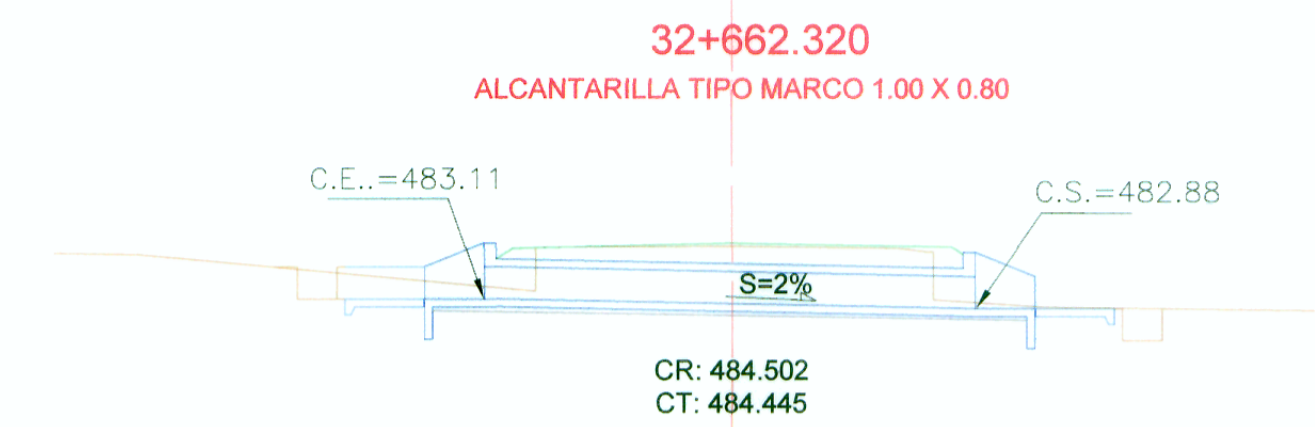

Estudio Definitivo del Proyecto de Rehabilitación y Mejoramiento de la Carretera HUAURA - SAYAN - CHURIN Km. 32+340 al 32+662.320

Ing. María Palomino

Ing. María Rodríguez

Ing. María Mayorca P.