

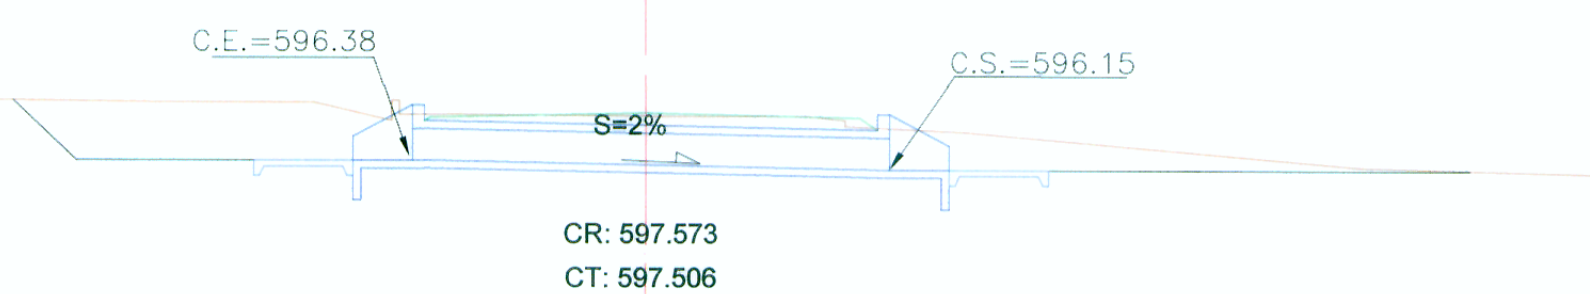


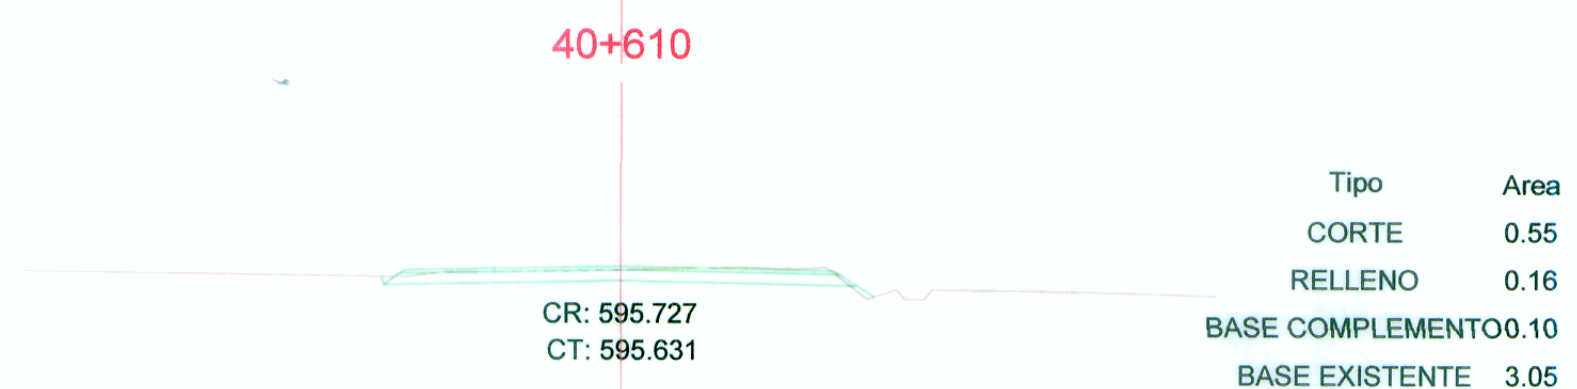

40+700.00
ALCANTARILLA TIPO MARCO 1.00 X 0.80

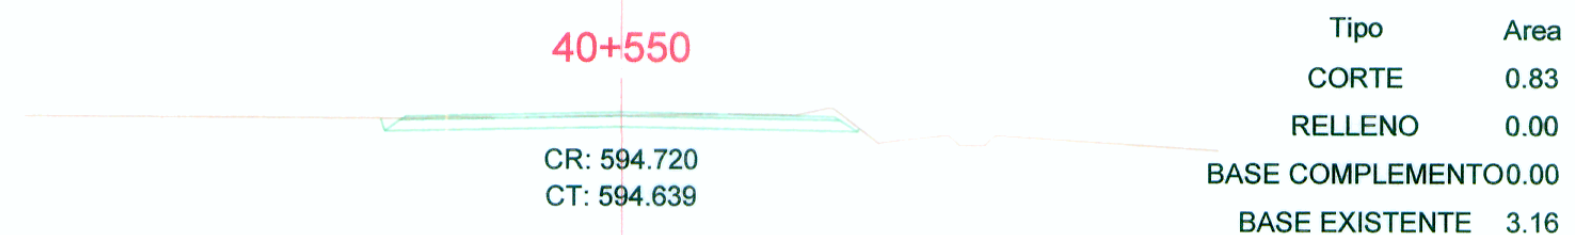

 Oficina Central del Proyecto de
 Rehabilitación y Mejoramiento
 de la Carretera Huará - Sayan - Churín
 Km. 40+550 al Km. 40+800
 Lima - Perú