CT: 164.95

8+394.000
ALCANTARILLA TIPO MARCO 1.00 X 0.80

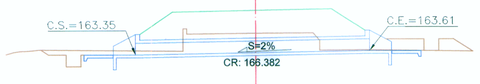

CT: 164.818

8+390

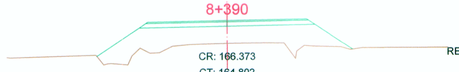

CR: 166.373
CT: 164.802

Tipo	Area
CORTE	0.00
BASE	3.46
RELLENO TOTAL	25.20

8+380

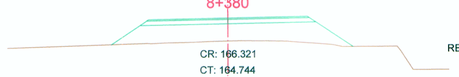

CR: 166.321
CT: 164.744

Tipo	Area
CORTE	0.00
BASE	3.46
RELLENO TOTAL	21.47

8+370
1) Area banquetas = 3.29

8+370

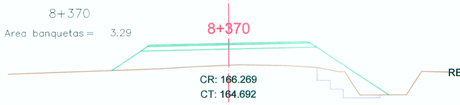

CR: 166.269
CT: 164.692

Tipo	Area
CORTE	0.00
BASE	3.46
RELLENO TOTAL	24.51

8+360
1) Area banquetas = 2.06

8+360

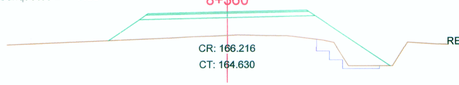

CR: 166.216
CT: 164.630

Tipo	Area
CORTE	0.00
BASE	3.46
RELLENO TOTAL	25.91

8+350
1) Area banquetas = 1.40

8+350

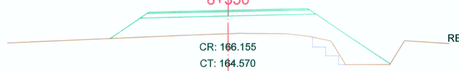

CR: 166.155
CT: 164.570

Tipo	Area
CORTE	0.00
BASE	3.46
RELLENO TOTAL	26.10

8+440

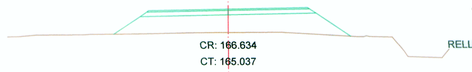

CR: 166.634
CT: 165.037

Tipo	Area
CORTE	0.00
BASE	3.46
RELLENO TOTAL	20.96

8+430

CR: 166.582
CT: 164.980

Tipo	Area
CORTE	0.00
BASE	3.46
RELLENO TOTAL	20.93

8+420

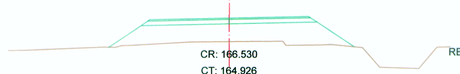

CR: 166.530
CT: 164.926

Tipo	Area
CORTE	0.00
BASE	3.46
RELLENO TOTAL	22.21

8+412.30
ALCANTARILLA TIPO MARCO 6.00x1.80

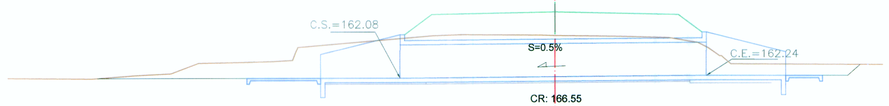

CR: 166.55
CT: 164.95

8+410

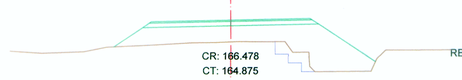

CR: 166.478
CT: 164.875

Tipo	Area
CORTE	0.00
BASE	3.46
RELLENO TOTAL	30.13

8+400

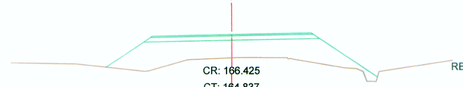

CR: 166.425
CT: 164.837

Tipo	Area
CORTE	0.00
BASE	3.46
RELLENO TOTAL	26.28

8+500

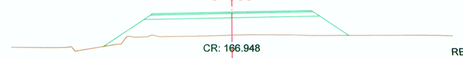

CR: 166.948
CT: 165.368

Tipo	Area
CORTE	0.00
BASE	3.46
RELLENO TOTAL	20.75

8+490

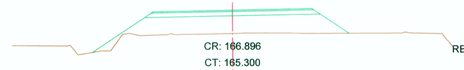

CR: 166.896
CT: 165.300

Tipo	Area
CORTE	0.00
BASE	3.46
RELLENO TOTAL	21.15

8+480

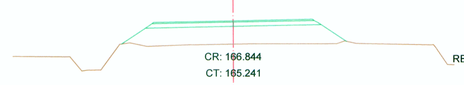

CR: 166.844
CT: 165.241

Tipo	Area
CORTE	0.00
BASE	3.46
RELLENO TOTAL	21.46

8+470

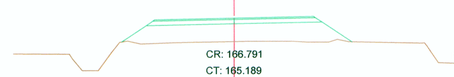

CR: 166.791
CT: 165.189

Tipo	Area
CORTE	0.00
BASE	3.46
RELLENO TOTAL	21.77

8+460

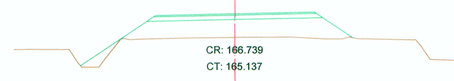

CR: 166.739
CT: 165.137

Tipo	Area
CORTE	0.00
BASE	3.46
RELLENO TOTAL	22.20

8+450

CR: 166.687
CT: 165.087

Tipo	Area
CORTE	0.00
BASE	3.46
RELLENO TOTAL	22.42

Estudio Definitivo del Proyecto de Rehabilitación y Mejoramiento de la Carretera Huaura-Sayán-Churín Km. 0+000 - Km. 104+400
ING. MARIA MAYORCA PALOMAL
Jefe de Estudio
CIP N° 9434

Estudio Definitivo del Proyecto de Rehabilitación y Mejoramiento de la Carretera Huaura-Sayán-Churín Km. 0+000 - Km. 104+400
ING. PILAR RODRIGUEZ RUIDIAZ
Especialista Vial

C.P.S. DE INGENIERIA S.A.C.
CONSULTORIA - PROYECTOS - SUPERVISION
AV. SAN BORJA SUR 417 – SAN BORJA – TEL. 4762346/4762351 – FAX 4762349
www.cpsingenieria.com Lima–13, PERU

PROYECTO:
REHABILITACION Y MEJORAMIENTO DE LA CARRETERA HUAURA - SAYAN - CHURIN
TRAMO I : HUAURA - SAYAN

PLANO:
SECCIONES TRANSVERSALES
Km. 8+350 al Km. 8+500

DISEÑADO :	APROBADO :	FECHA:	LAMINA:
Ing°. Pilar Rodriguez Reg. C.I.P. 3625		DIC. 2010	SE-30
VERIFICADO : Ing°. María Mayorca Reg. C.I.P. 9434	REALIZADO : G.B.C.	ESCALA: 1/400	VERSION: 01