


91+990

1) Perfilado Lado Izq = 1.52  
2) Perfilado Lado Der = 3.60

91+990

1) Area banquetas = 0.77

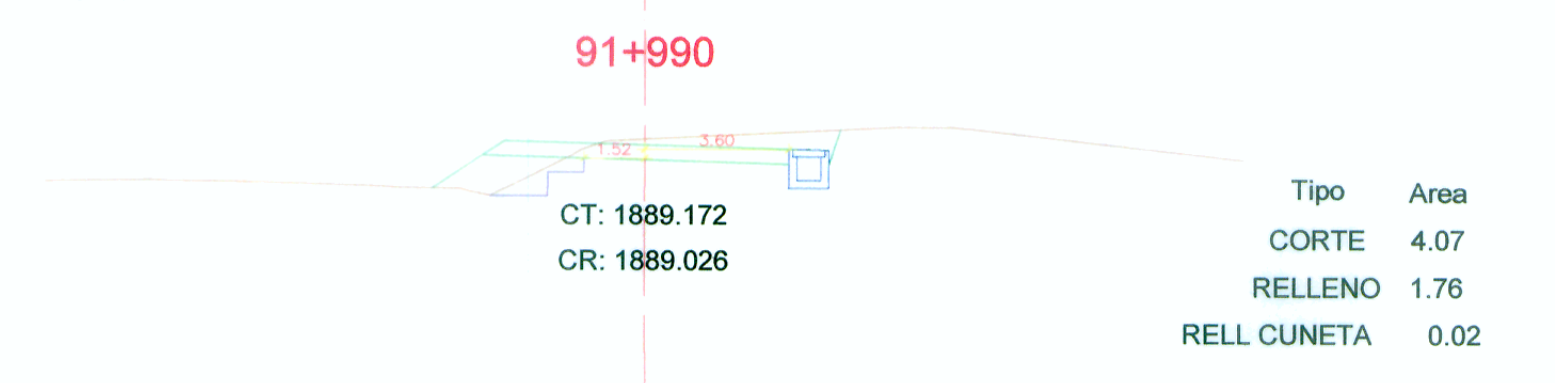

91+980

1) Perfilado Lado Izq = 0.00  
2) Perfilado Lado Der = 3.69

