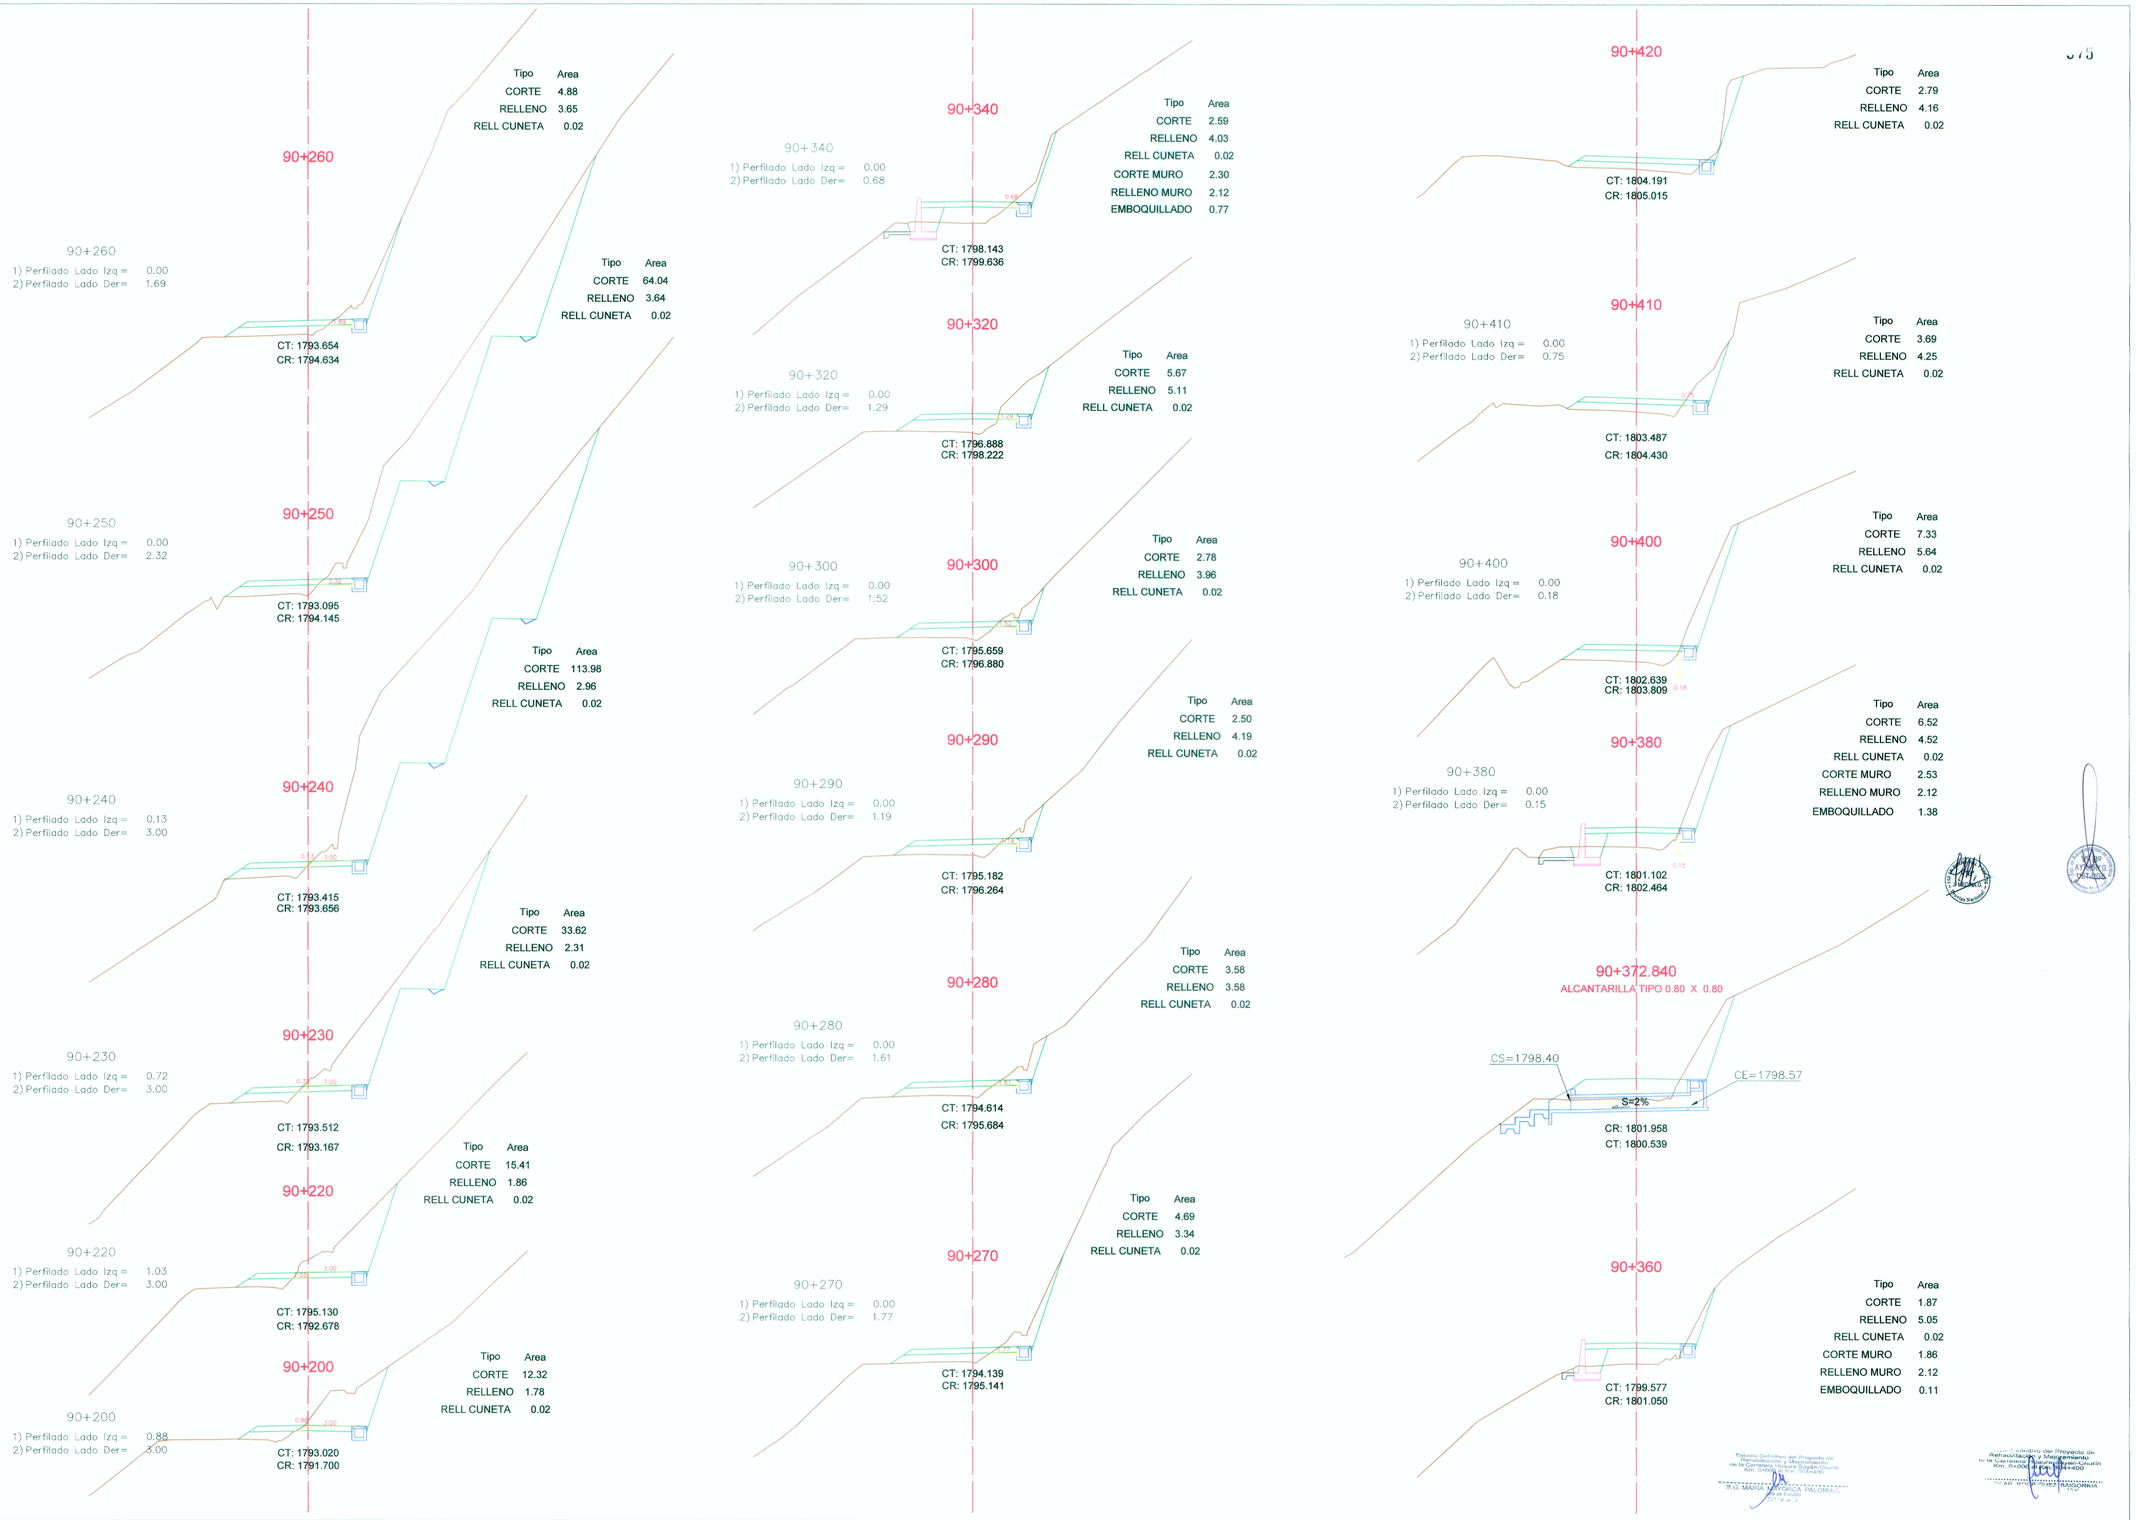


| | | | | | |
|---|---|---|---|---|---|
| C.P.S. DE INGENIERIA S.A.C.<br>CONSULTORIA - PROYECTOS - SUPERVISION<br>AV. SAN BORJA SUR 417 - SAN BORJA - TEL. 4762346/4762351 - FAX 4762349<br>www.cpsingenieria.com Lima-13, PERU | PROYECTO:<br>REHABILITACION Y MEJORAMIENTO DE LA CARRETERA HUAURA - SAYAN - CHURIN<br>TRAMO II : SAYAN - CHURIN (PTE. TINGO) | PLANO:<br>SECCIONES TRANSVERSALES<br>Km. 90+200 al Km. 90+420 | DISEÑADO : Ing°. Pilar Rodriguez Reg. C.I.P. 3625<br>VERIFICADO : Ing°. María Mayorca Reg. C.I.P. 9434 | APROBADO :<br>REALIZADO : G.B.C. | FECHA: DIC. 2010<br>ESCALA: 1/400 | LAMINA: SE-221<br>VERSION: 01 |