



Tipo	Area
CORTE	0.00
RELLENO	10.32

86+760  
 1) Perfilado Lado Izq = 0.00  
 2) Perfilado Lado Der = 2.95

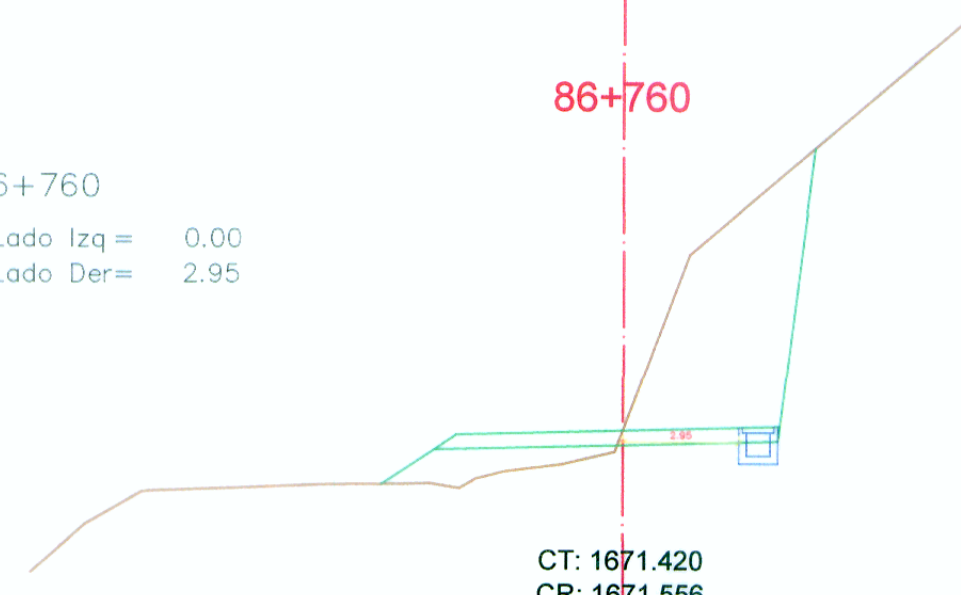


Tipo	Area
CORTE	20.54
RELLENO	3.24
RELLENO CUNETETA	0.01

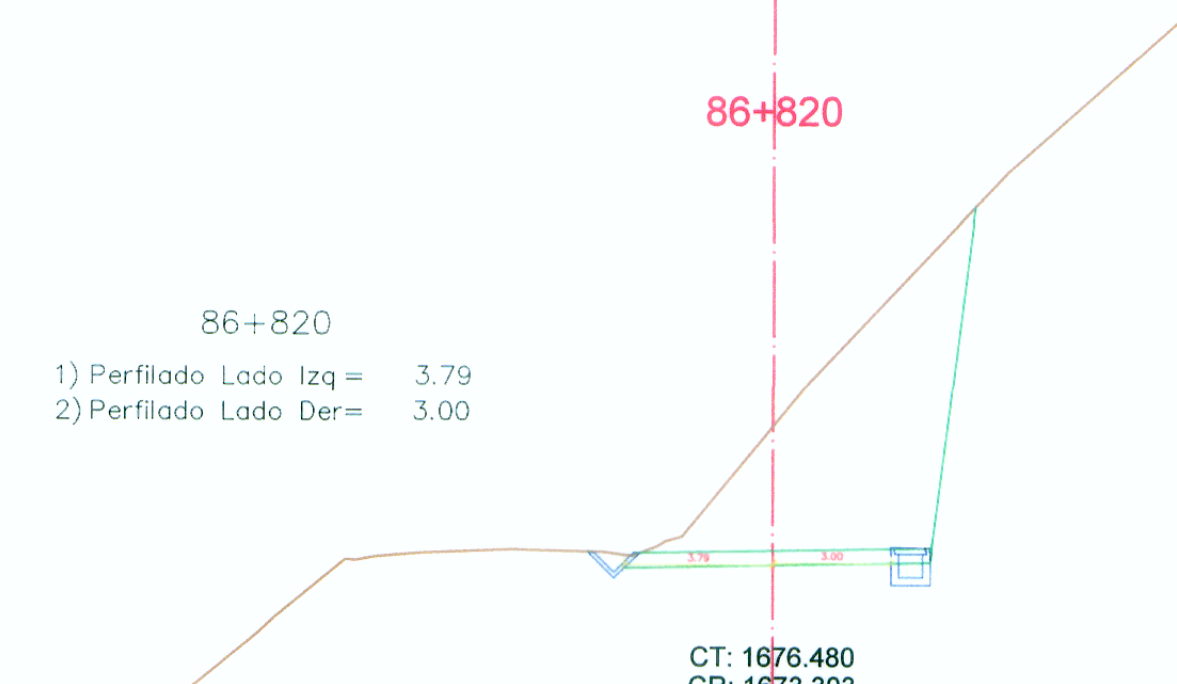


Tipo	Area
CORTE	33.55
RELLENO	0.00
RELLENO CUNETETA	0.01

86+820  
 1) Perfilado Lado Izq = 3.79  
 2) Perfilado Lado Der = 3.00

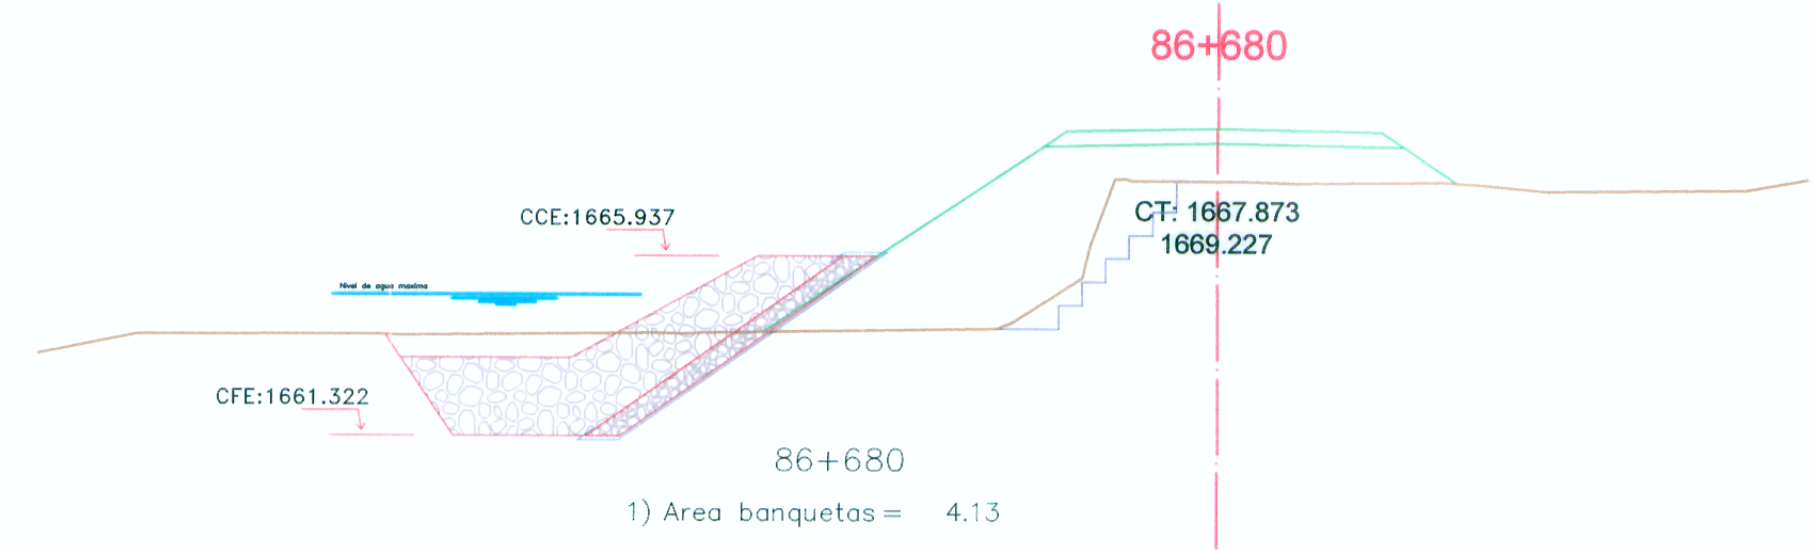


Tipo	Area
CORTE	0.00
RELLENO	29.21

86+750  
 1) Perfilado Lado Izq = 0.00  
 2) Perfilado Lado Der = 0.06

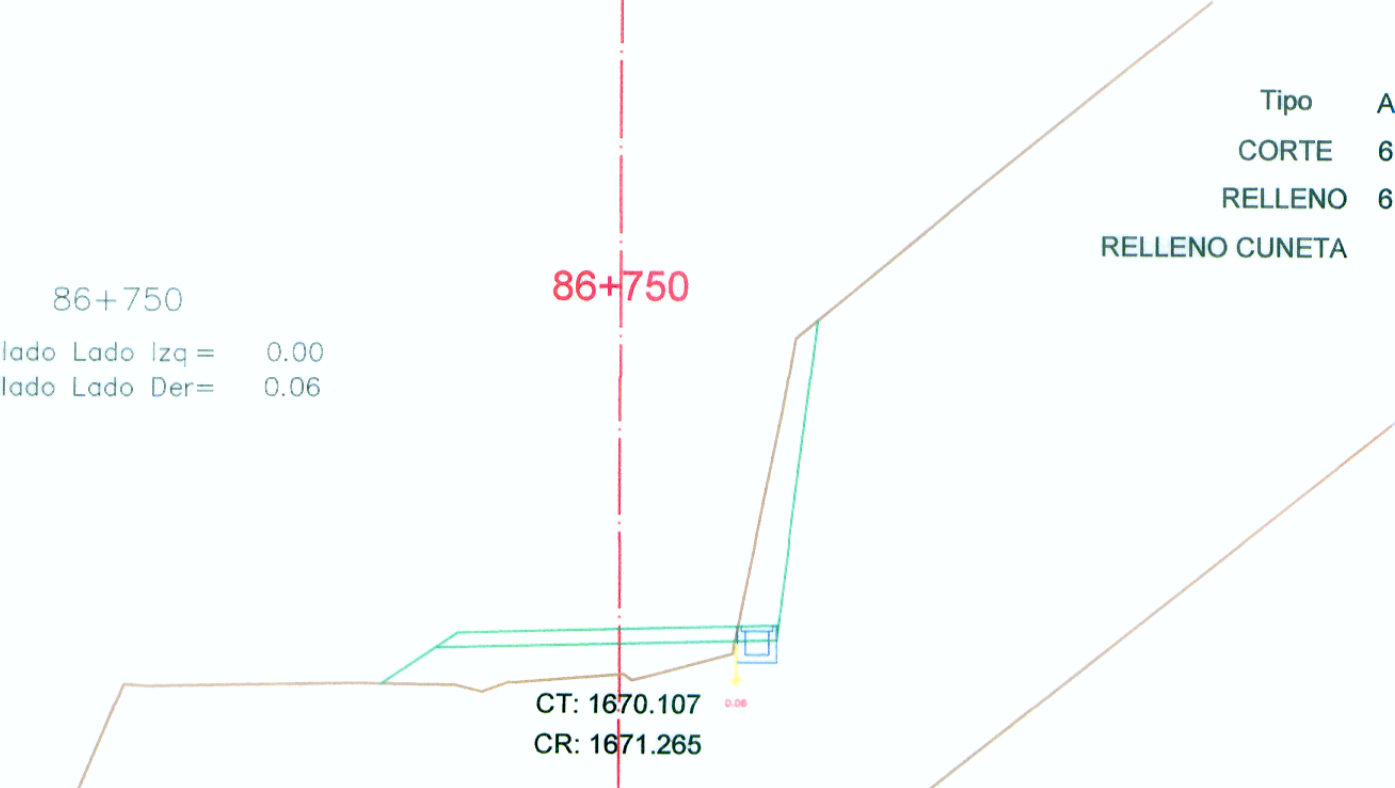


Tipo	Area
CORTE	6.02
RELLENO	6.87
RELLENO CUNETETA	0.01

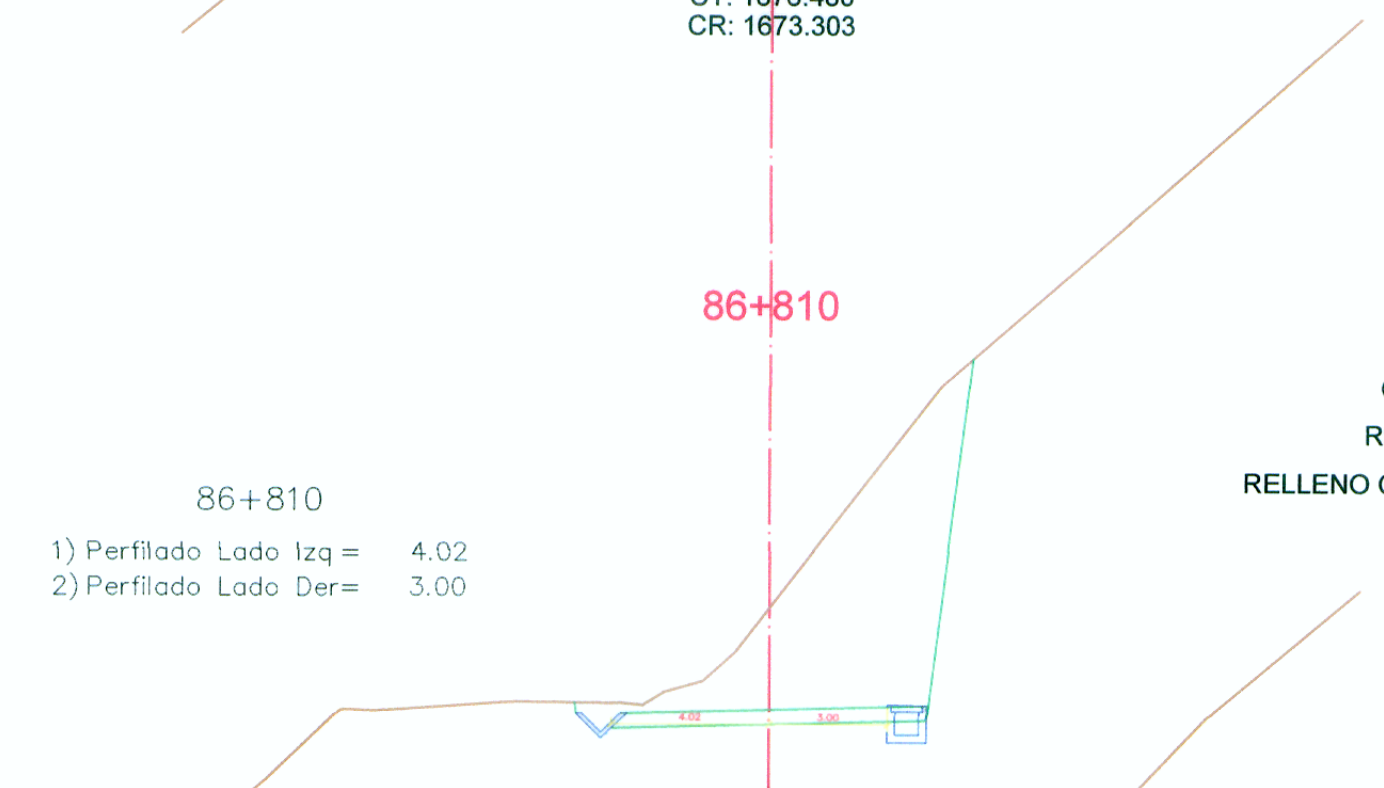


Tipo	Area
CORTE	32.72
RELLENO	0.00
RELLENO CUNETETA	0.01


86+810  
 1) Perfilado Lado Izq = 4.02  
 2) Perfilado Lado Der = 3.00

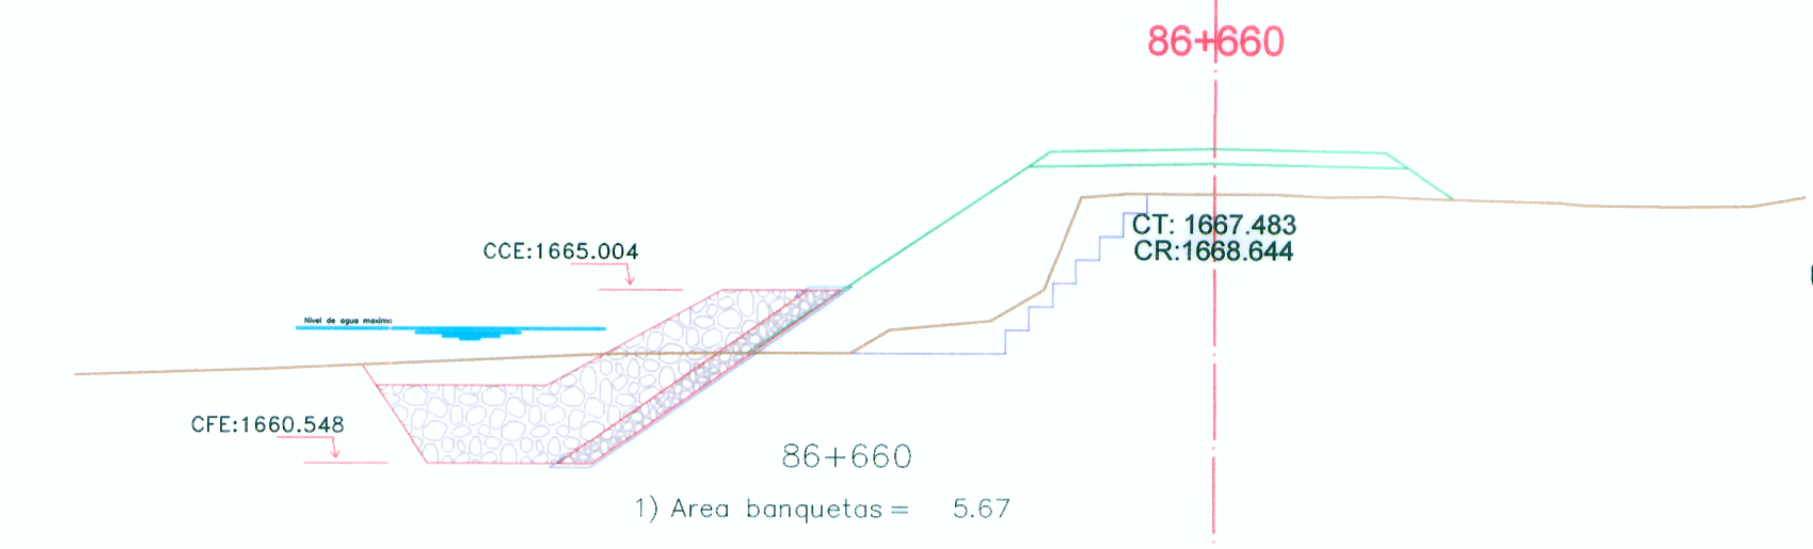

Tipo	Area
CORTE	0.00
RELLENO	23.92

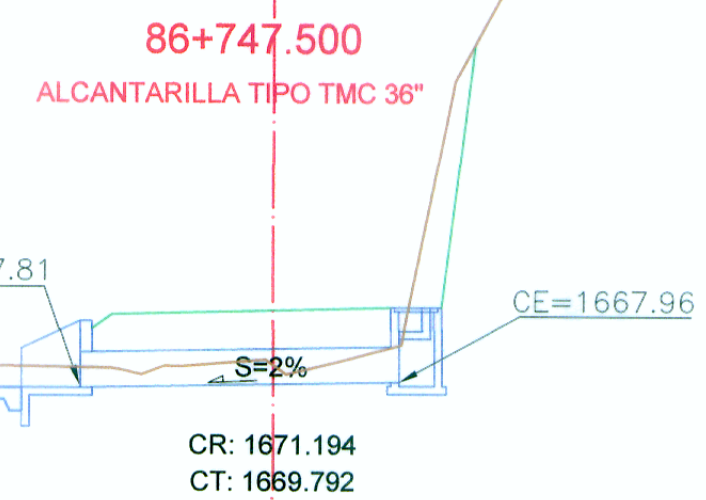


Tipo	Area
CORTE	0.00
RELLENO	15.43

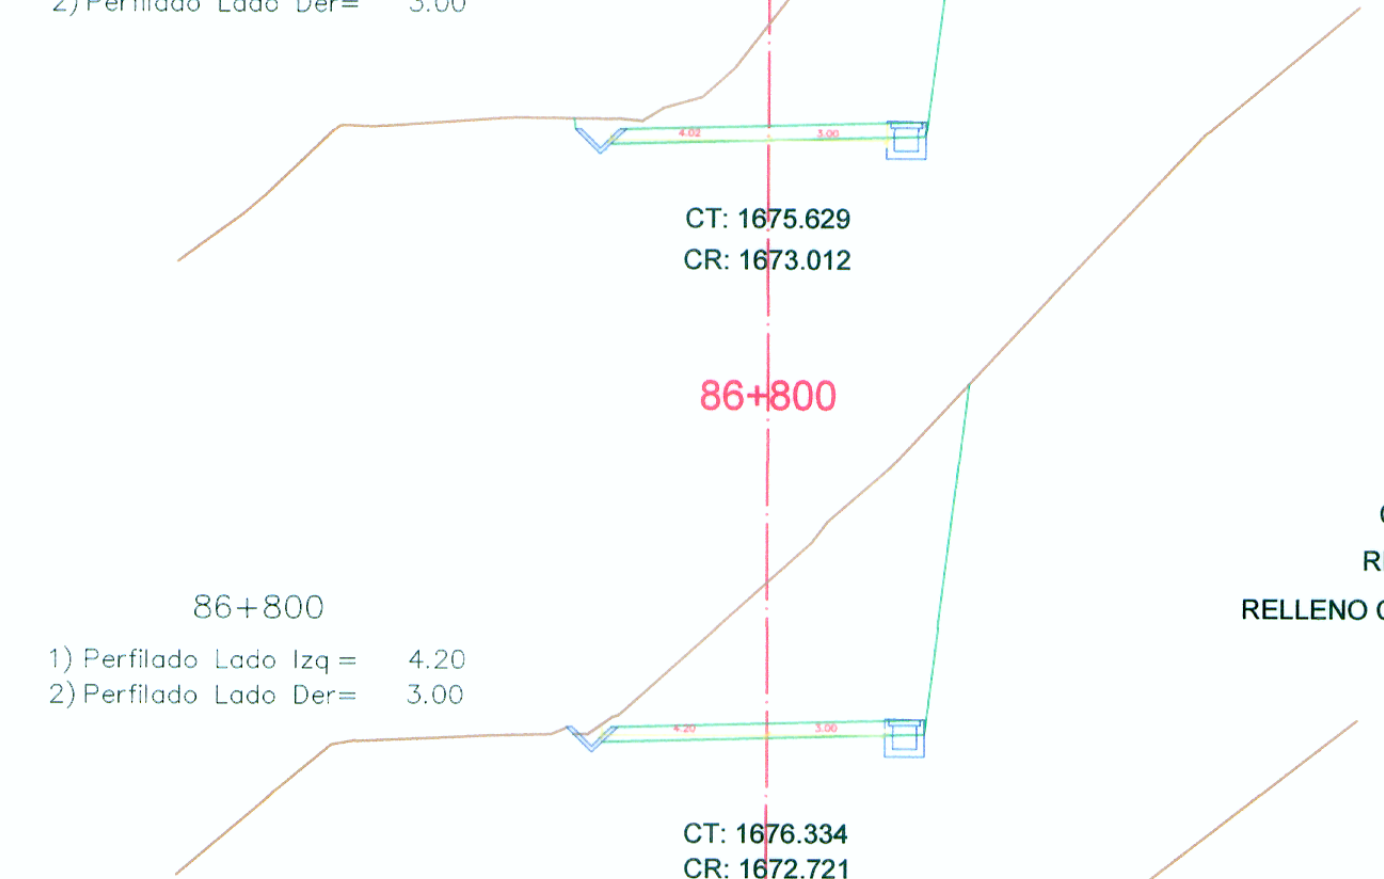


Tipo	Area
CORTE	36.96
RELLENO	0.00
RELLENO CUNETETA	0.01

86+800  
 1) Perfilado Lado Izq = 4.20  
 2) Perfilado Lado Der = 3.00

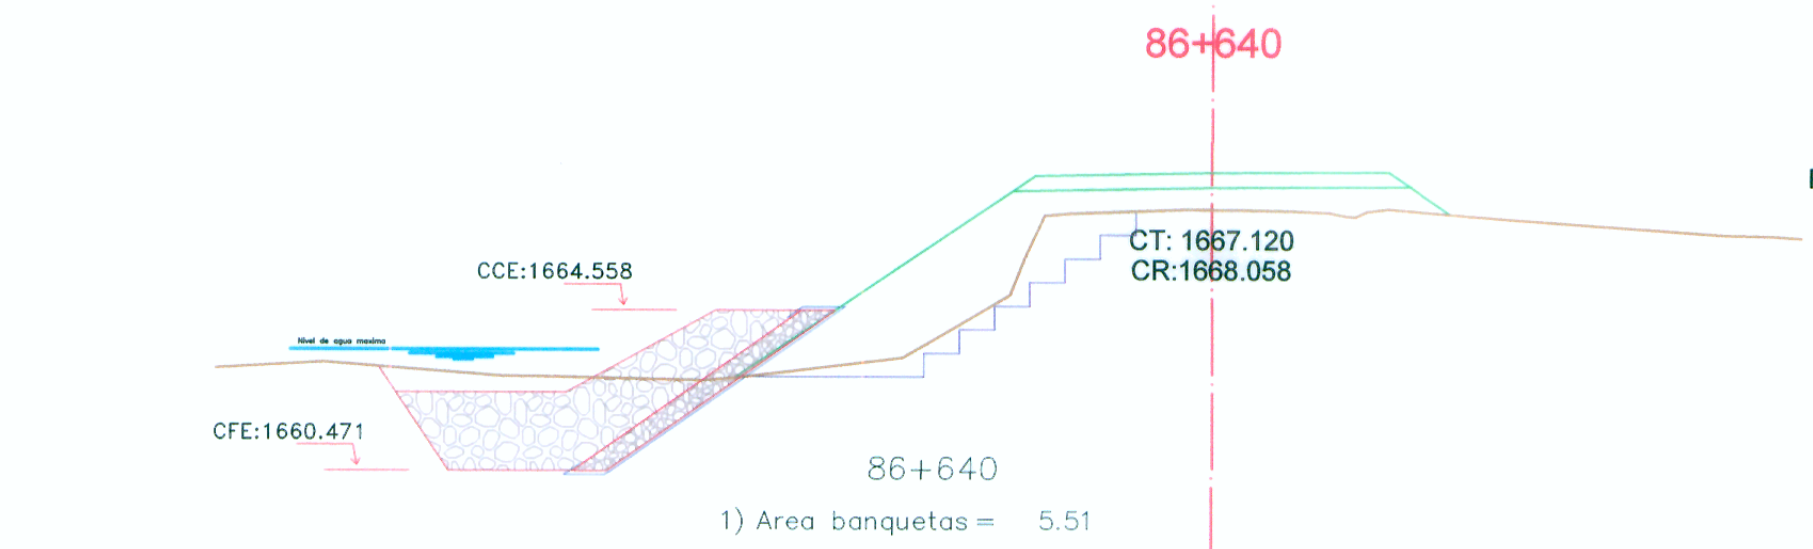


Tipo	Area
CORTE	0.00
RELLENO	19.07

Tipo	Area
CORTE	0.00
RELLENO	12.69

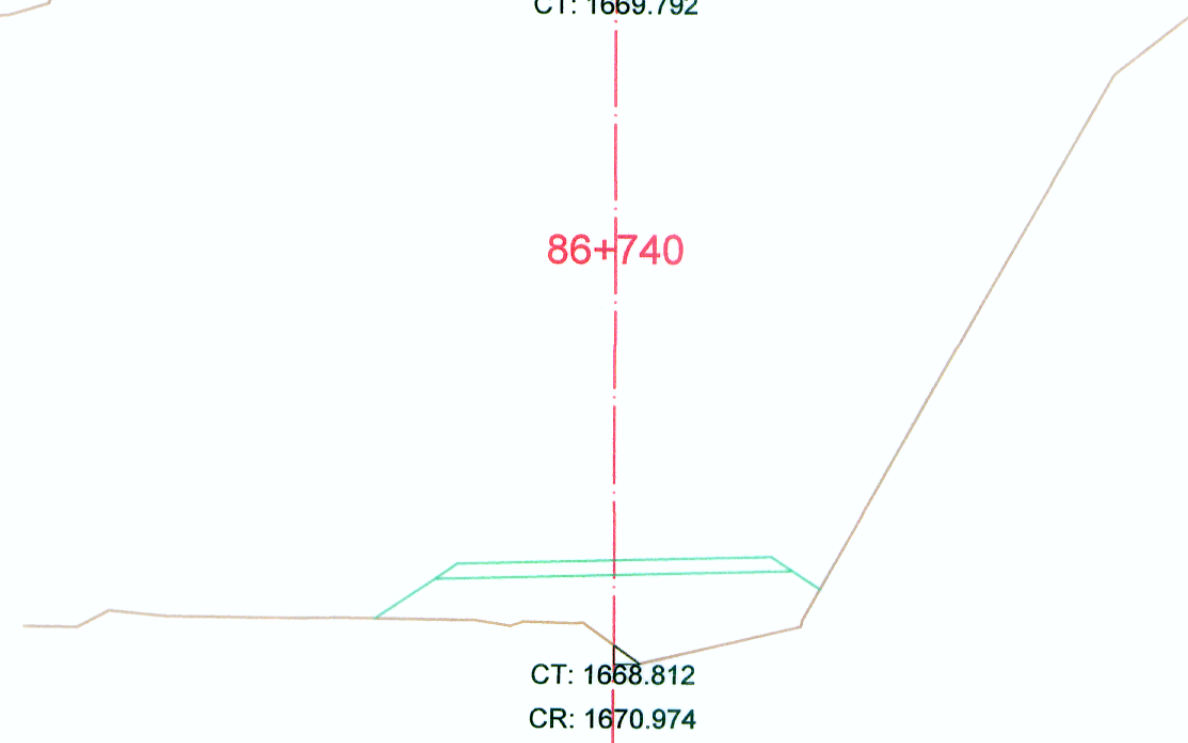


Tipo	Area
CORTE	0.00
RELLENO	18.02

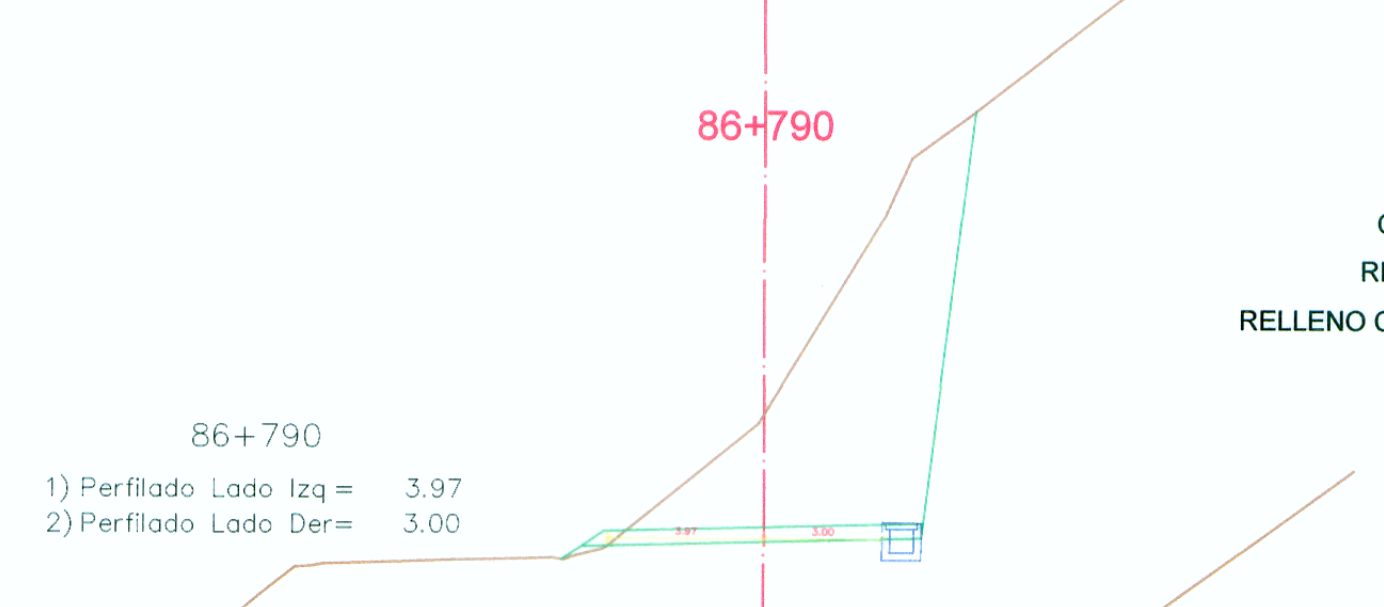


Tipo	Area
CORTE	38.89
RELLENO	0.13
RELLENO CUNETETA	0.01

86+790  
 1) Perfilado Lado Izq = 3.97  
 2) Perfilado Lado Der = 3.00

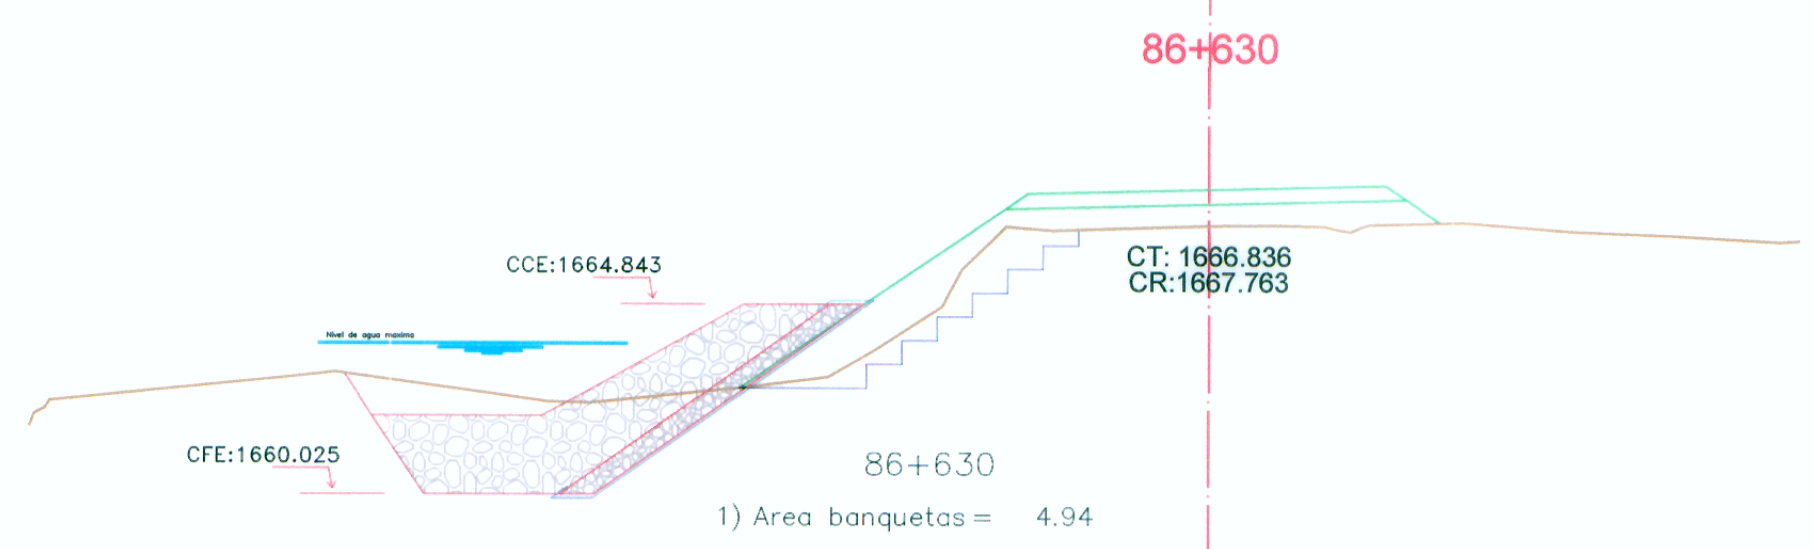


Tipo	Area
CORTE	0.00
RELLENO	6.54

Tipo	Area
CORTE	0.00
RELLENO	15.30

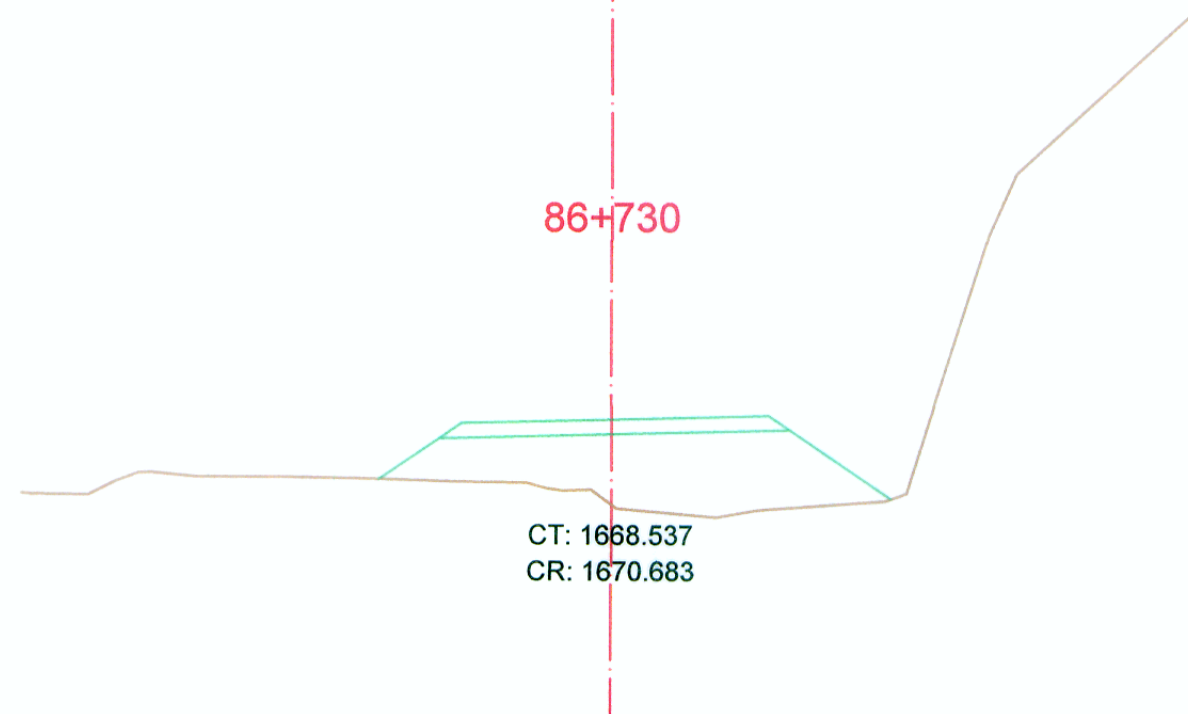


Tipo	Area
CORTE	0.00
RELLENO	15.30

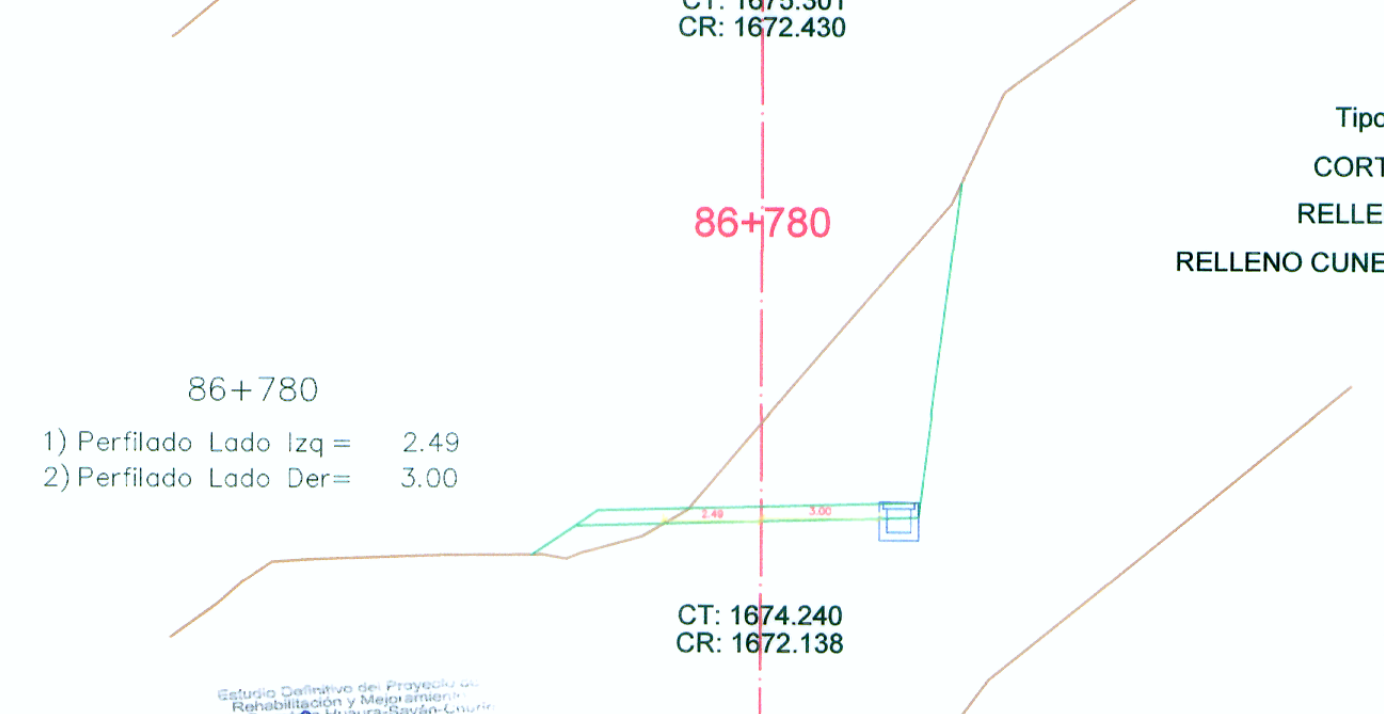


Tipo	Area
CORTE	25.43
RELLENO	1.40
RELLENO CUNETETA	0.01

86+780  
 1) Perfilado Lado Izq = 2.49  
 2) Perfilado Lado Der = 3.00

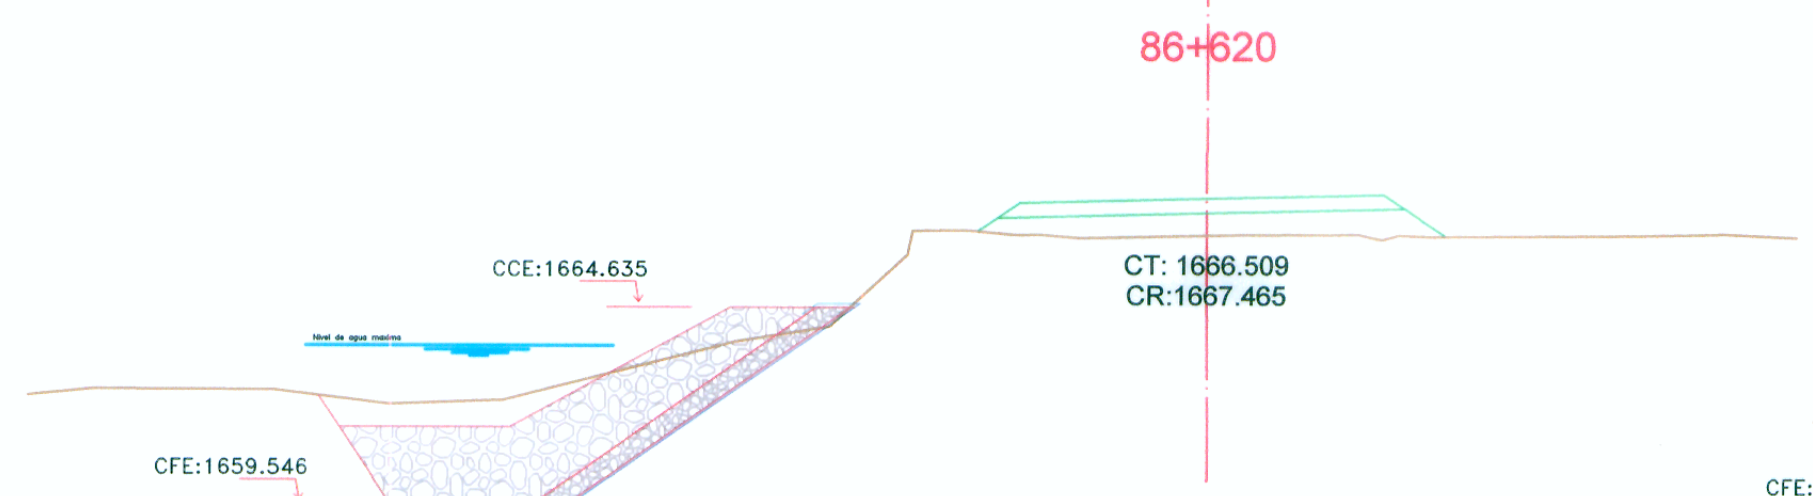


Tipo	Area
CORTE	0.00
RELLENO	6.54

Tipo	Area
CORTE	0.00
RELLENO	15.30

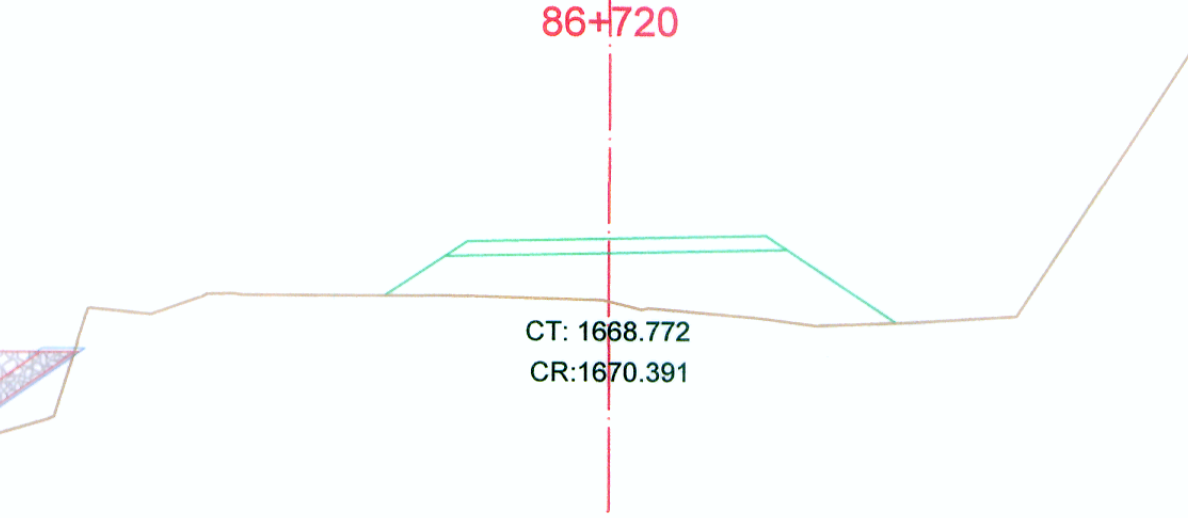

Tipo	Area
CORTE	0.00
RELLENO	15.30

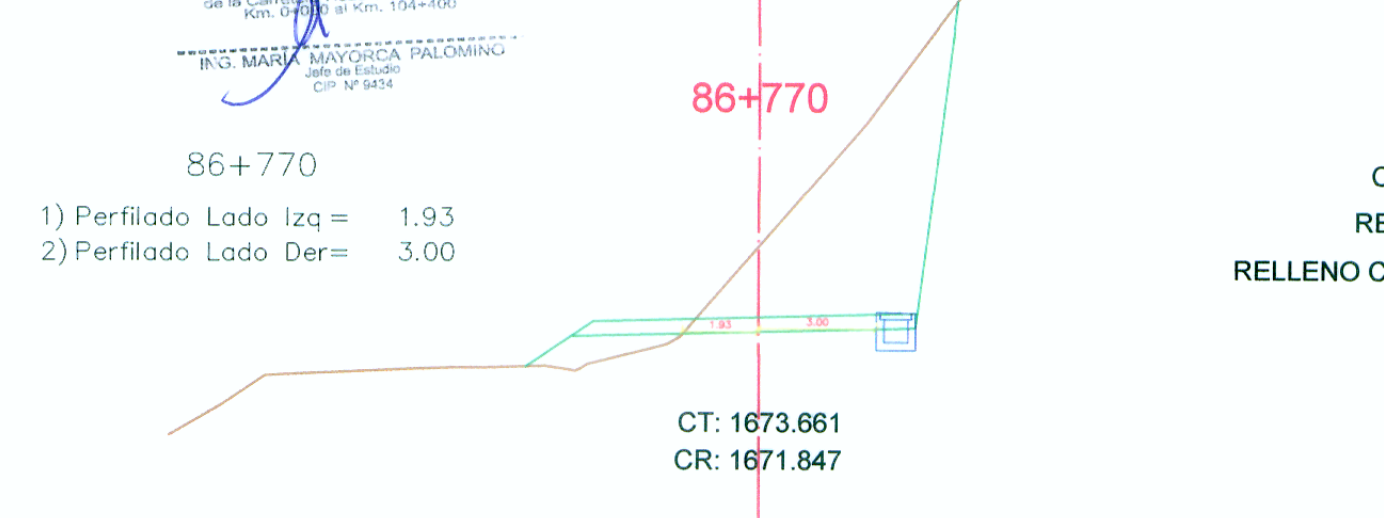

Tipo	Area
CORTE	23.78
RELLENO	1.89
RELLENO CUNETETA	0.01

86+770  
 1) Perfilado Lado Izq = 1.93  
 2) Perfilado Lado Der = 3.00