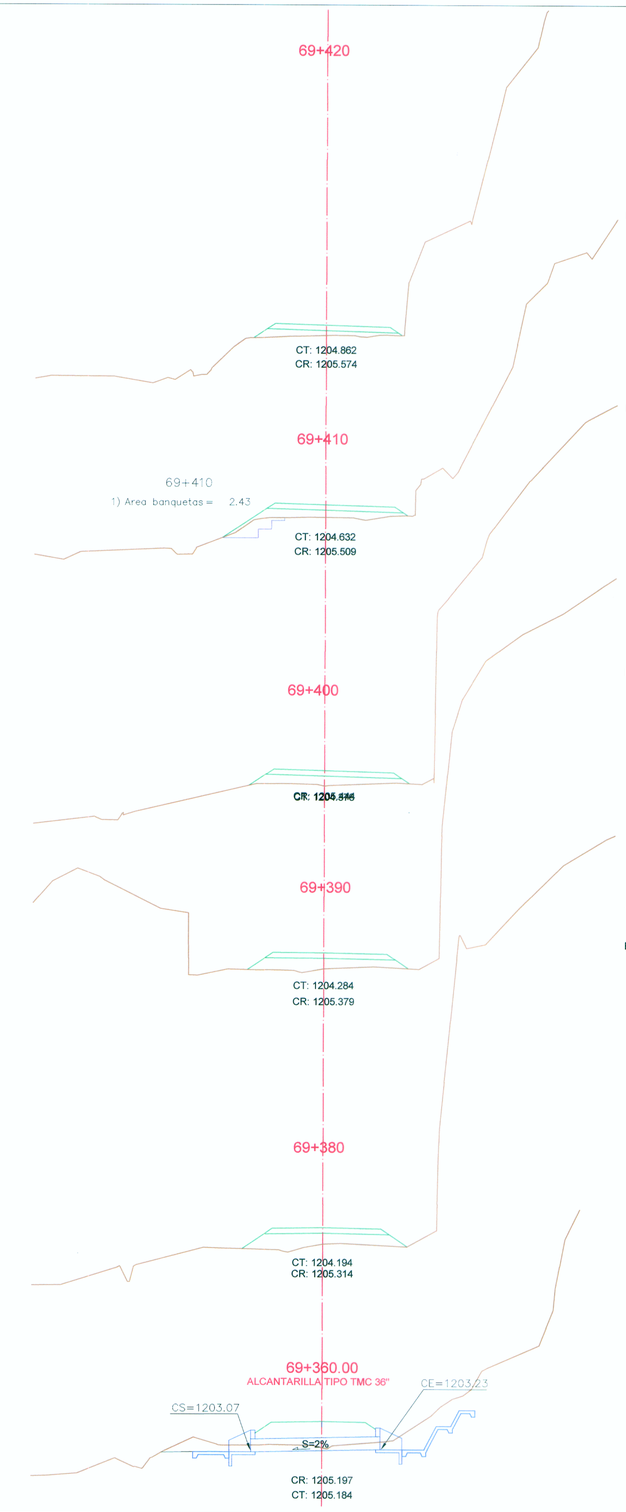

Tipo	Area
CORTE	0.00
RELLENO	3.48

Tipo	Area
CORTE	0.00
RELLENO	5.49

Tipo	Area
CORTE	0.00
RELLENO	5.57

Tipo	Area
CORTE	0.00
RELLENO	7.13

Tipo	Area
CORTE	0.00
RELLENO	8.74

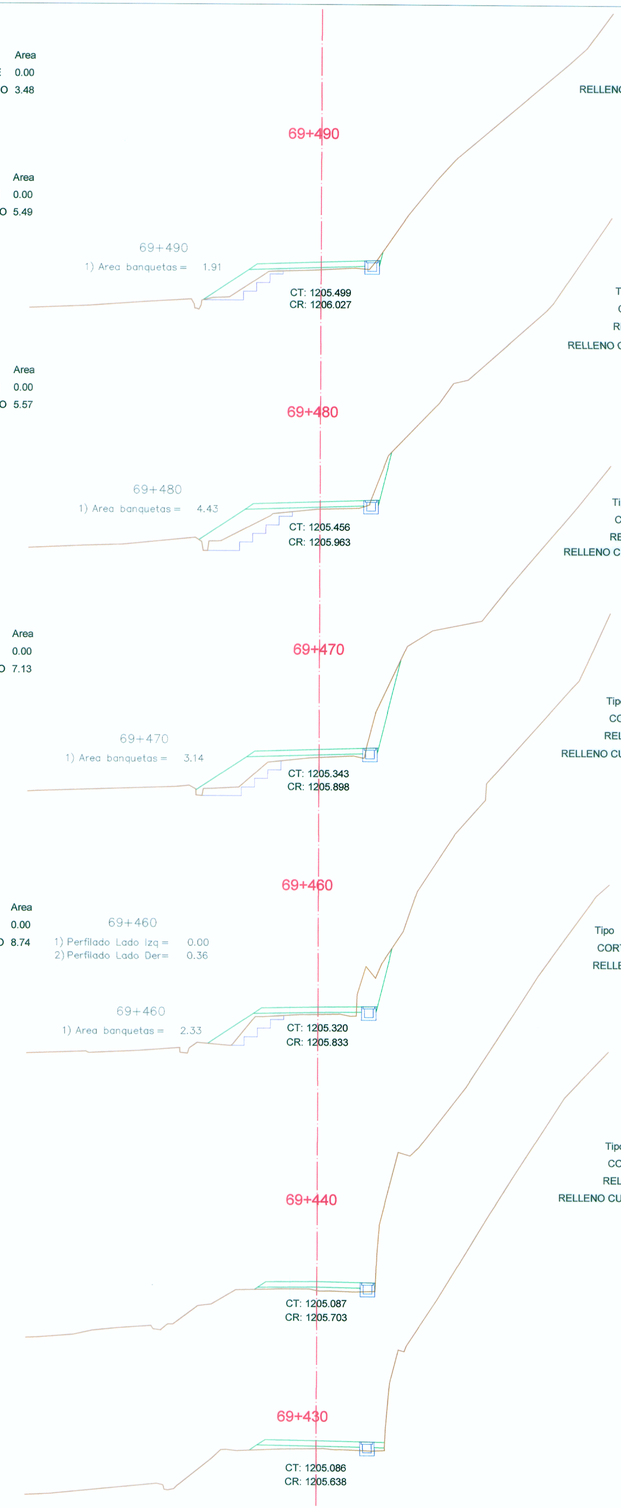

Tipo	Area
CORTE	0.23
RELLENO	4.00
RELLENO CUNETA	0.02

Tipo	Area
CORTE	1.45
RELLENO	5.96
RELLENO CUNETA	0.02

Tipo	Area
CORTE	3.83
RELLENO	6.62
RELLENO CUNETA	0.02

Tipo	Area
CORTE	4.72
RELLENO	3.46
RELLENO CUNETA	0.02

Tipo	Area
CORTE	0.00
RELLENO	1.35

Tipo	Area
CORTE	0.00
RELLENO	1.74
RELLENO CUNETA	0.42

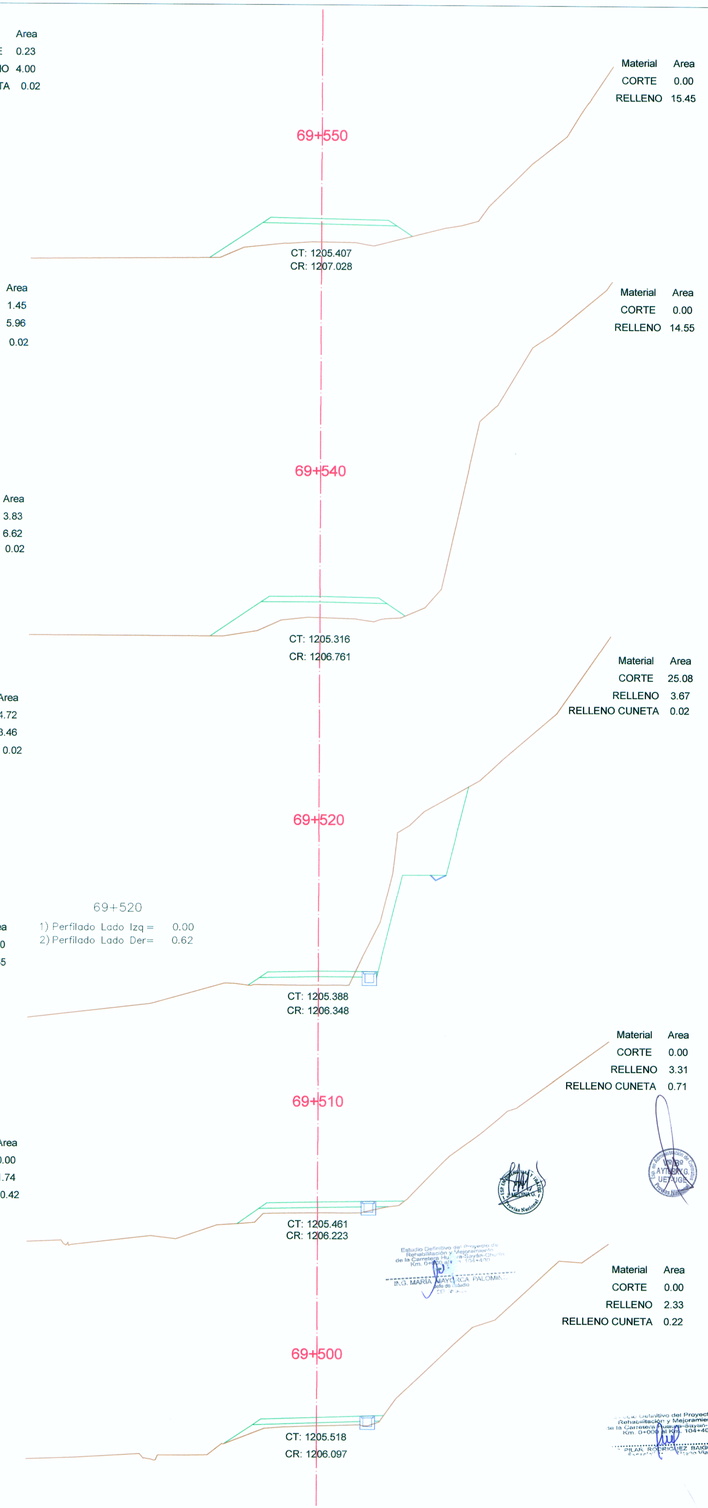

Material	Area
CORTE	0.00
RELLENO	15.45

Material	Area
CORTE	0.00
RELLENO	14.55

Material	Area
CORTE	25.08
RELLENO	3.67
RELLENO CUNETA	0.02

Material	Area
CORTE	0.00
RELLENO	3.31
RELLENO CUNETA	0.71

Material	Area
CORTE	0.00
RELLENO	2.33
RELLENO CUNETA	0.22

C.P.S. DE INGENIERIA S.A.C.
CONSULTORIA - PROYECTOS - SUPERVISION
AV. SAN BORJA SUR 417 - SAN BORJA - TEL. 4762346/4762351 - FAX 4762349
www.cpsingenieria.com Lima-13, PERU

PROYECTO:
REHABILITACION Y MEJORAMIENTO DE LA CARRETERA HUAURA - SAYAN - CHURIN
TRAMO II : SAYAN - CHURIN (PTE. TINGO)

PLANO:
SECCIONES TRANSVERSALES
Km. 69+360 al Km. 69+550

DISEÑADO : Ing°. Pilar Rodriguez Reg. C.I.P. 3625	APROBADO :	FECHA: DIC. 2010	LAMINA: SE-107
VERIFICADO : Ing°. María Mayorca Reg. C.I.P. 9434	REALIZADO : G.B.C.	ESCALA: 1/400	VERSION: 01